


DETALHE D1

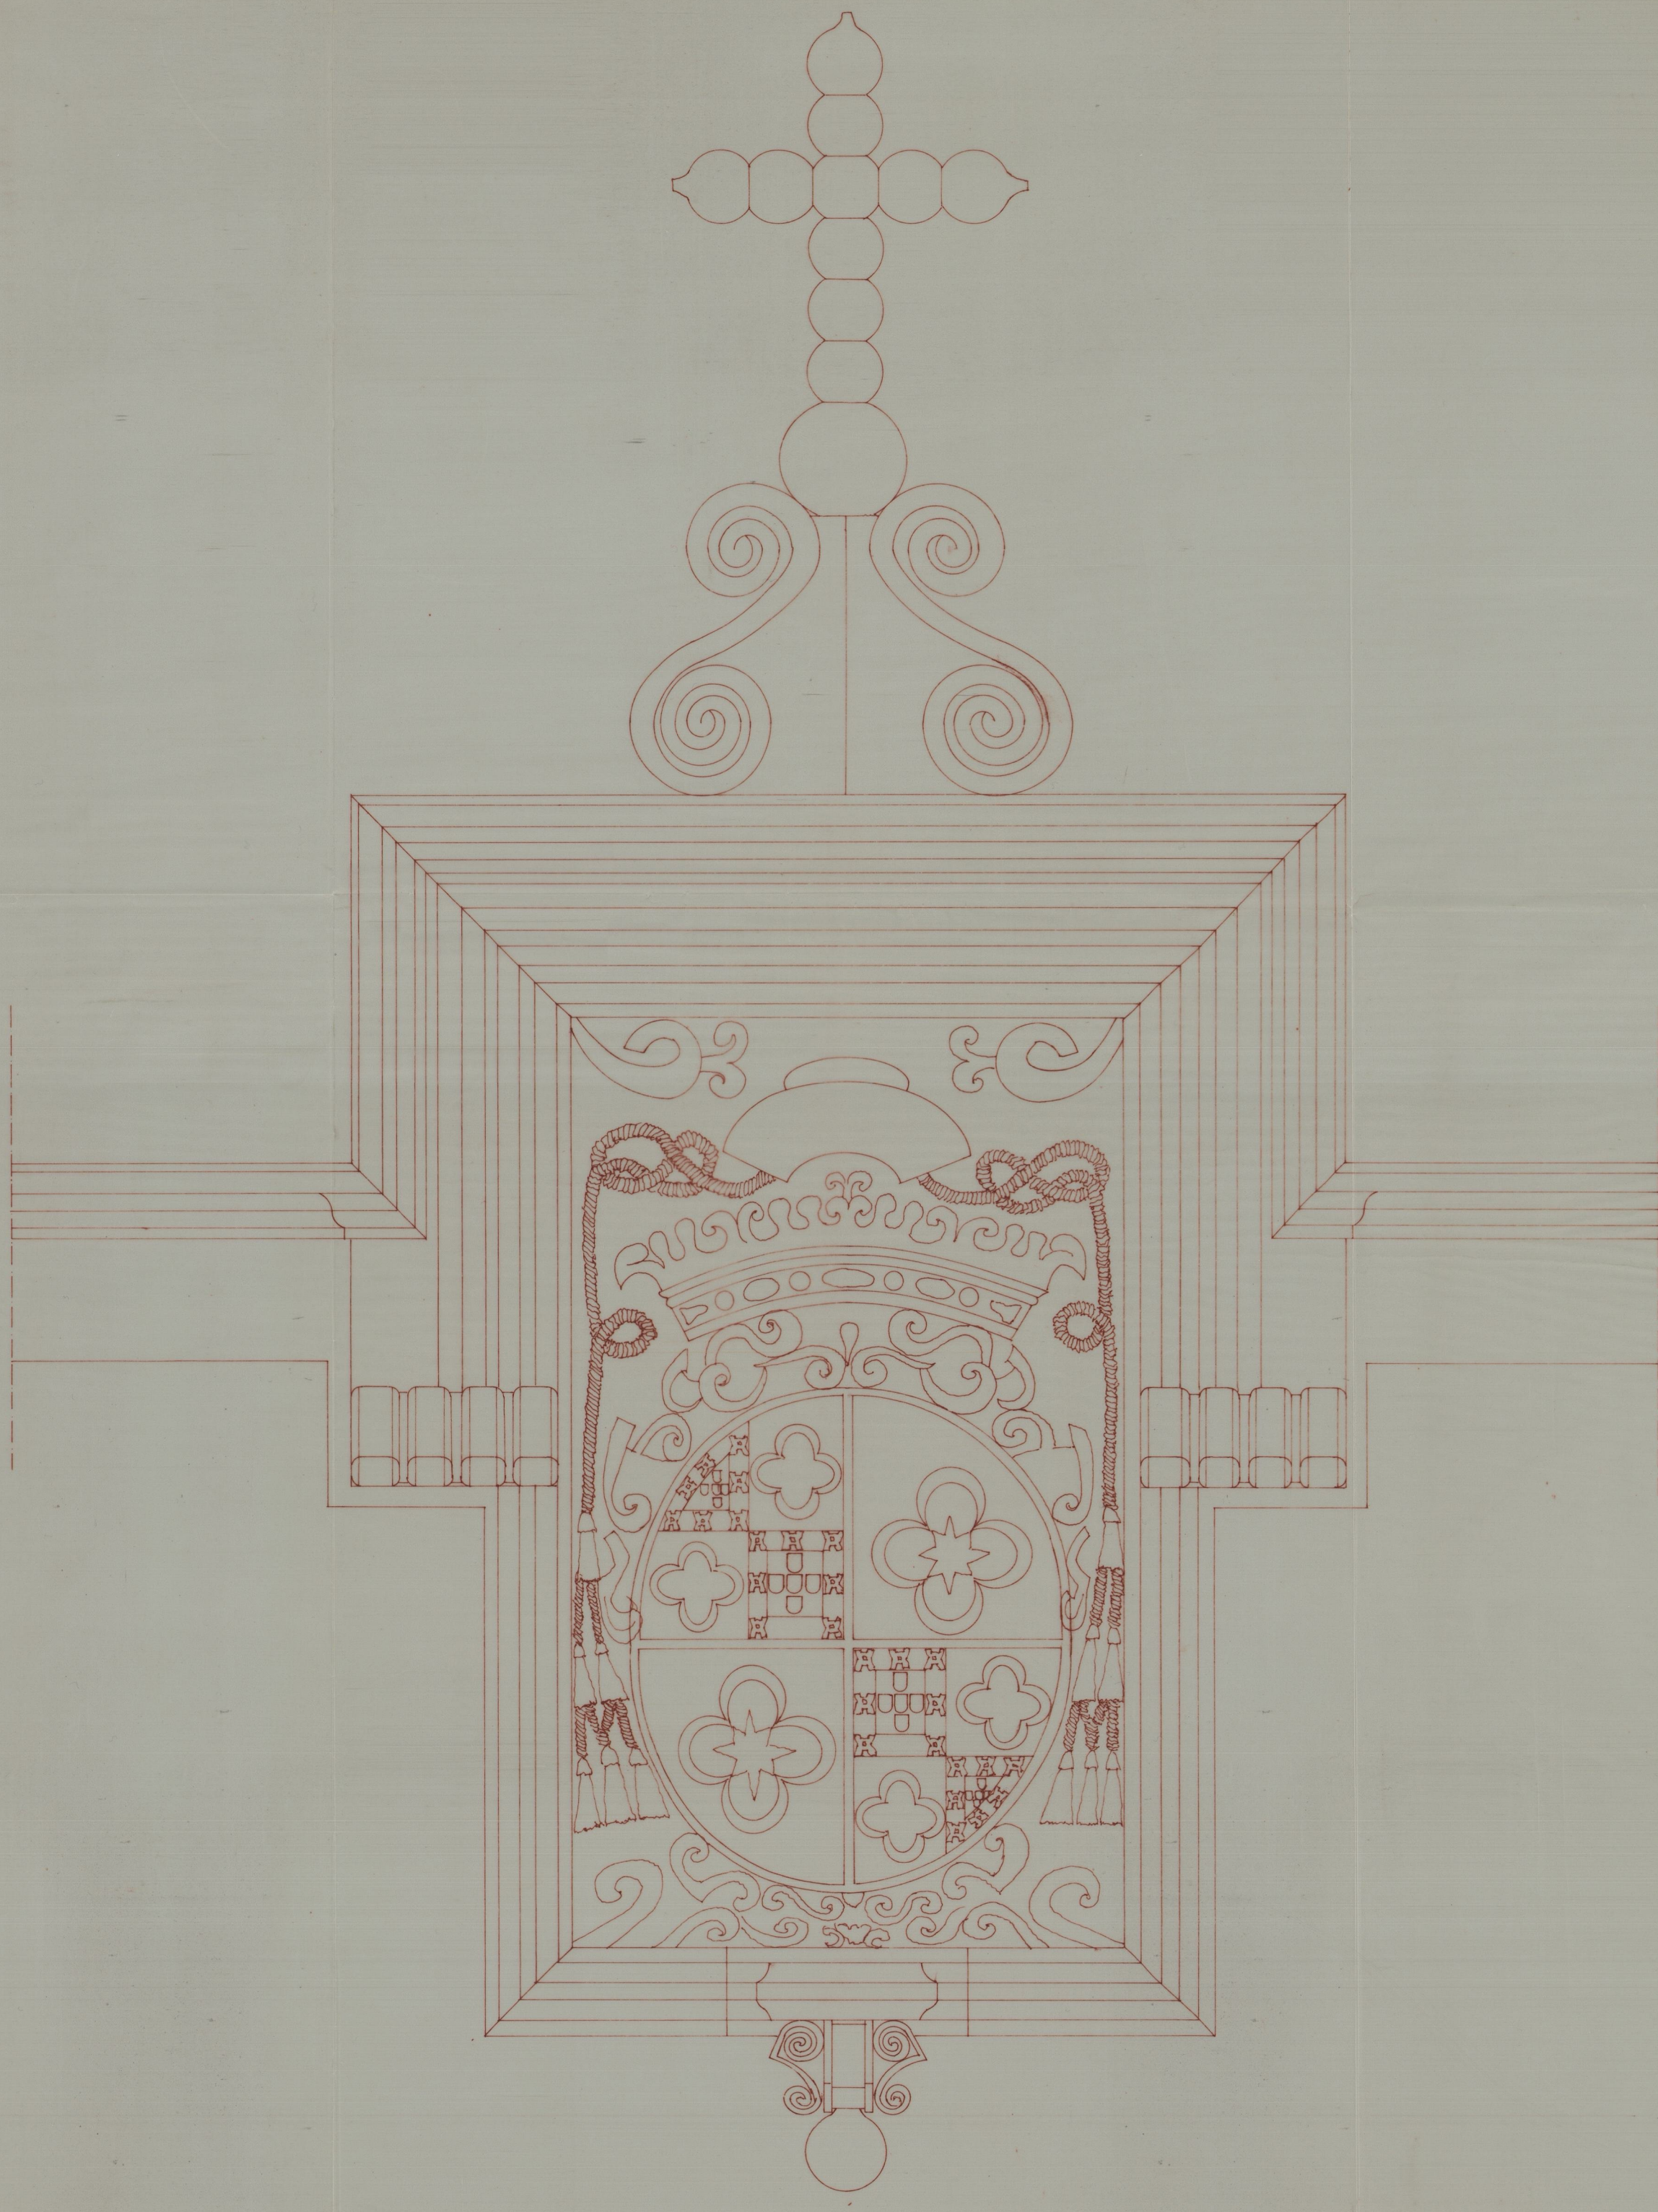

41-814

EDIFÍCIOS DO MUSEU ABADE DE BAÇAL-BRAGANÇA ESC. 1/18 DES. Nº 5

Restauração Abade de Baçal
Arquiteto Pedro Esteves Rodrigues
04/02/42

Est. 1017
P. 5 454003