

REBOCO ESTANHADO

CEREZITE





CEREZITE

REBOCO AREADO

CALCÁREO DE ATAJA


CEREZITE

REBOCO ESTANHADO

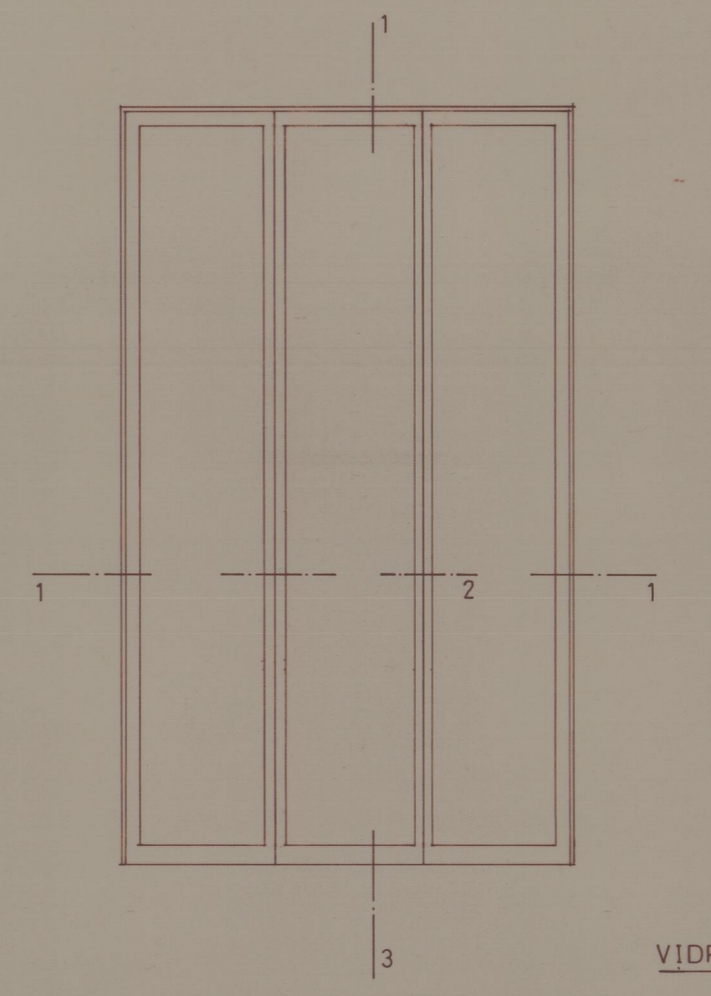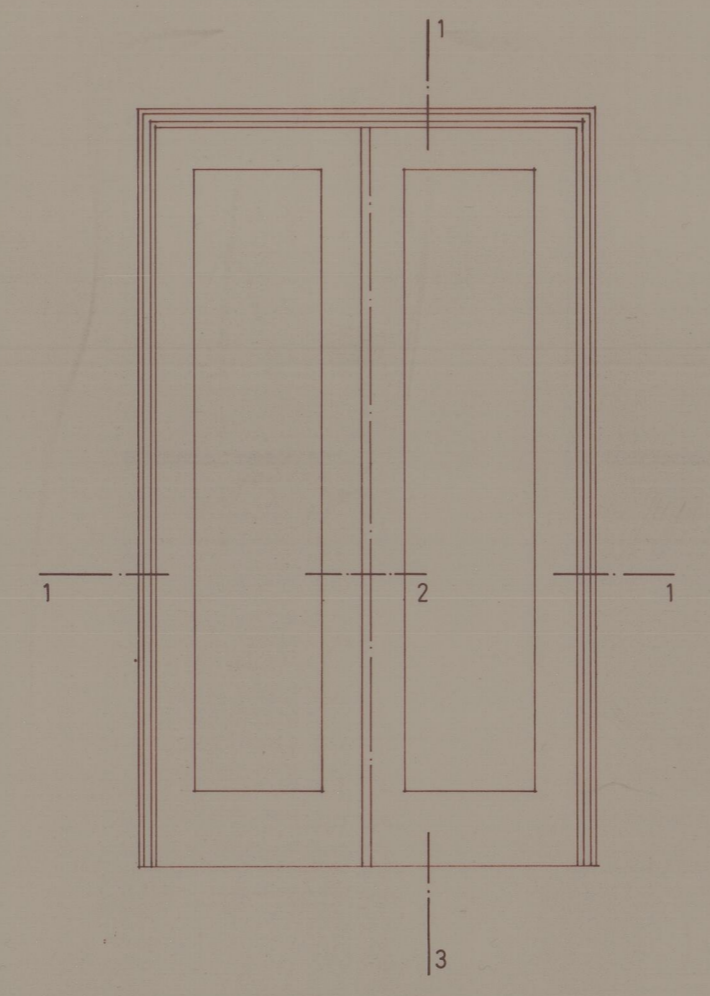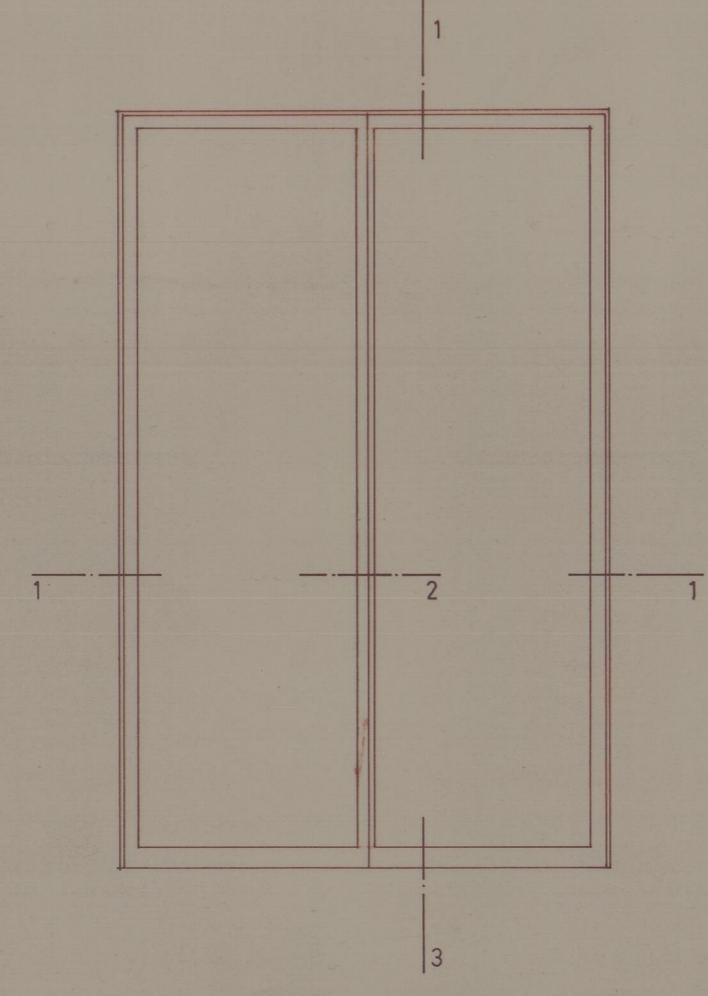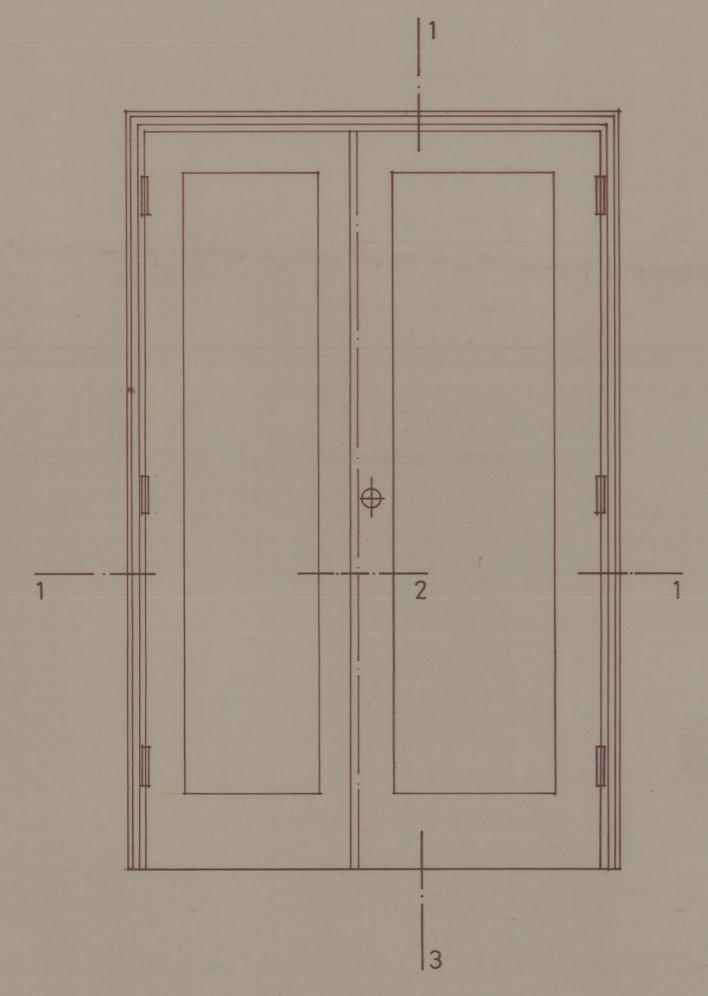

VIDRO LISO DE 5mm

PORMENOR 1  
ESC. 1/1

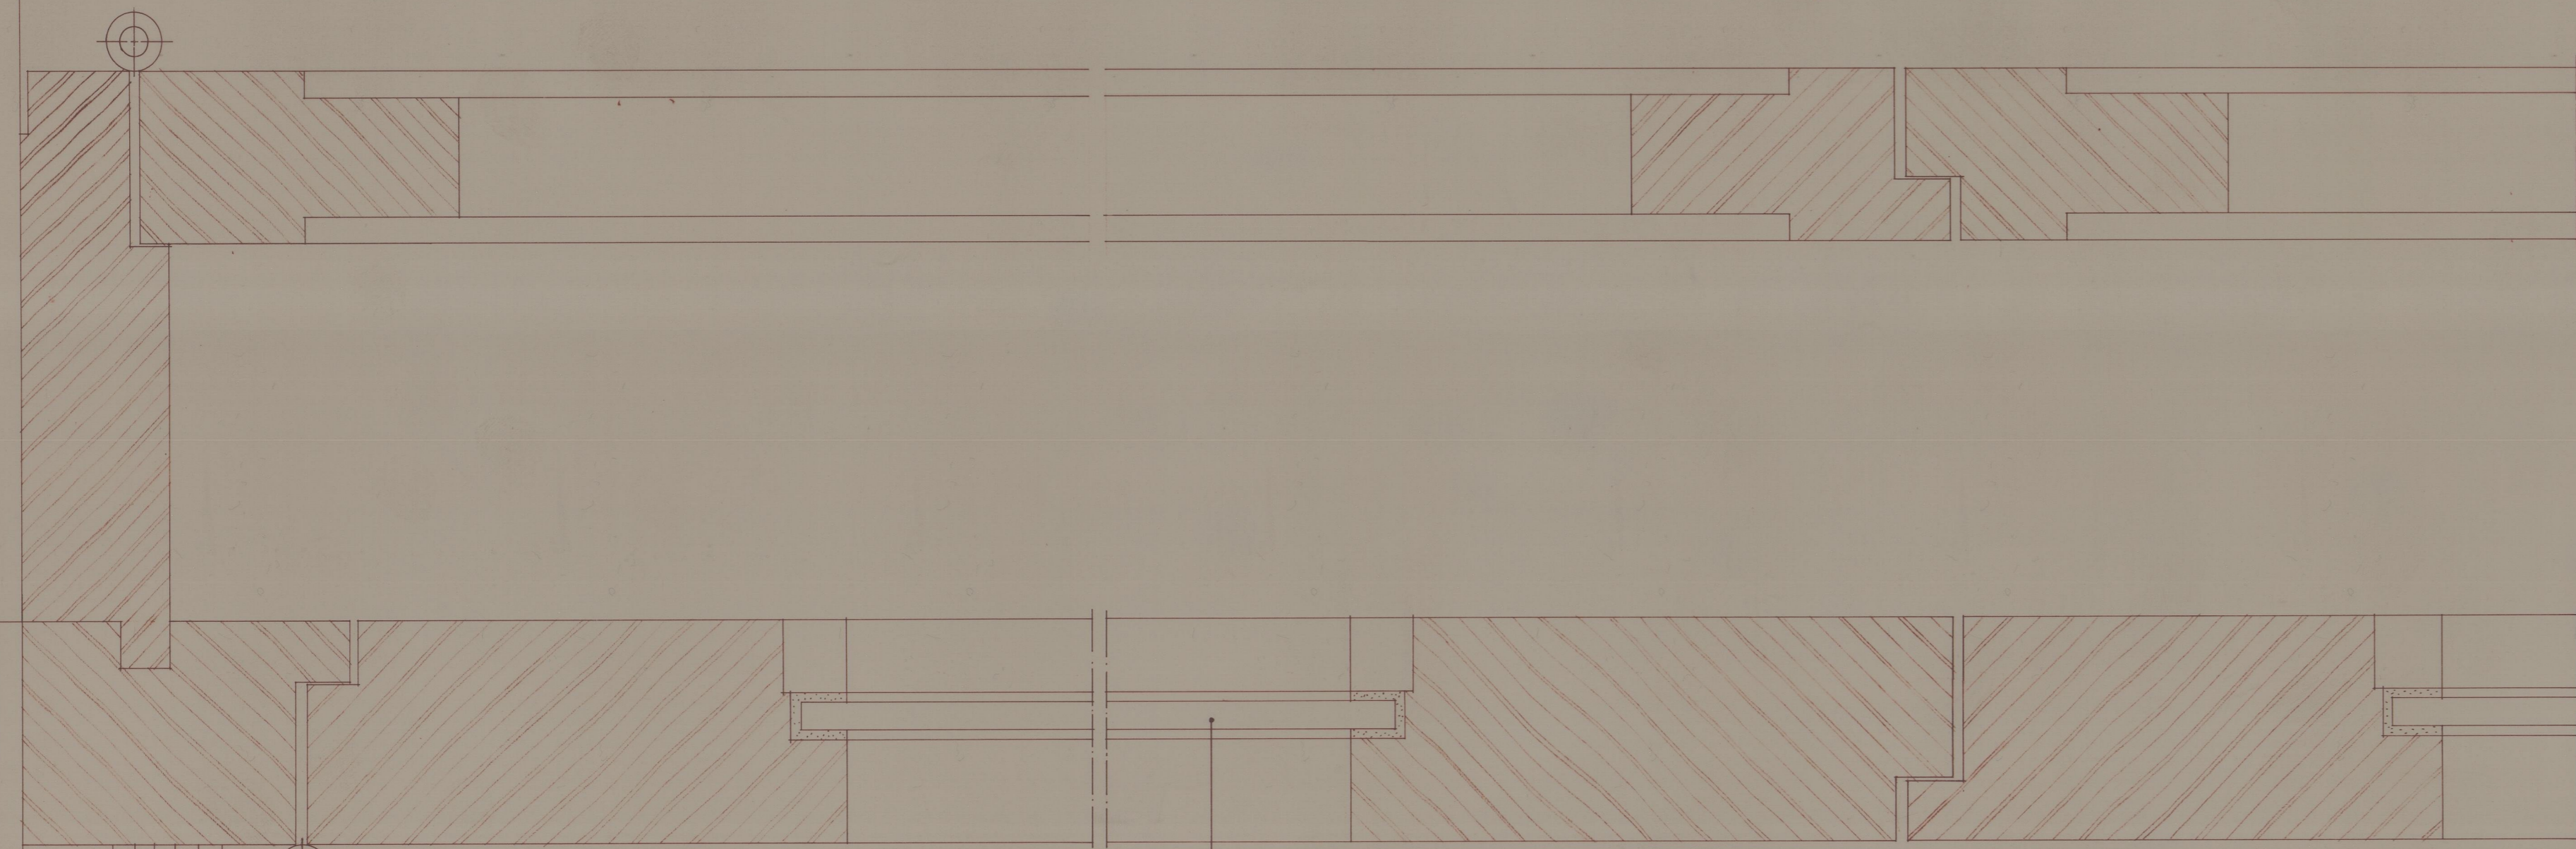

PORMENOR 3  
ESC. 1/1

GRANITO COM ACABAMENTO  
A PICO FINO

SOALHO

PORMENOR 1  
ESC. 1/1

VIDRO LISO DE 5mm

PORMENOR 2  
ESC. 1/1

CALCÁREO DE ATAJA

0.11

REBOCO AREADO

CEREZITE