


Cota 2096

41-1642

Teatro Rivoli
13-12-12

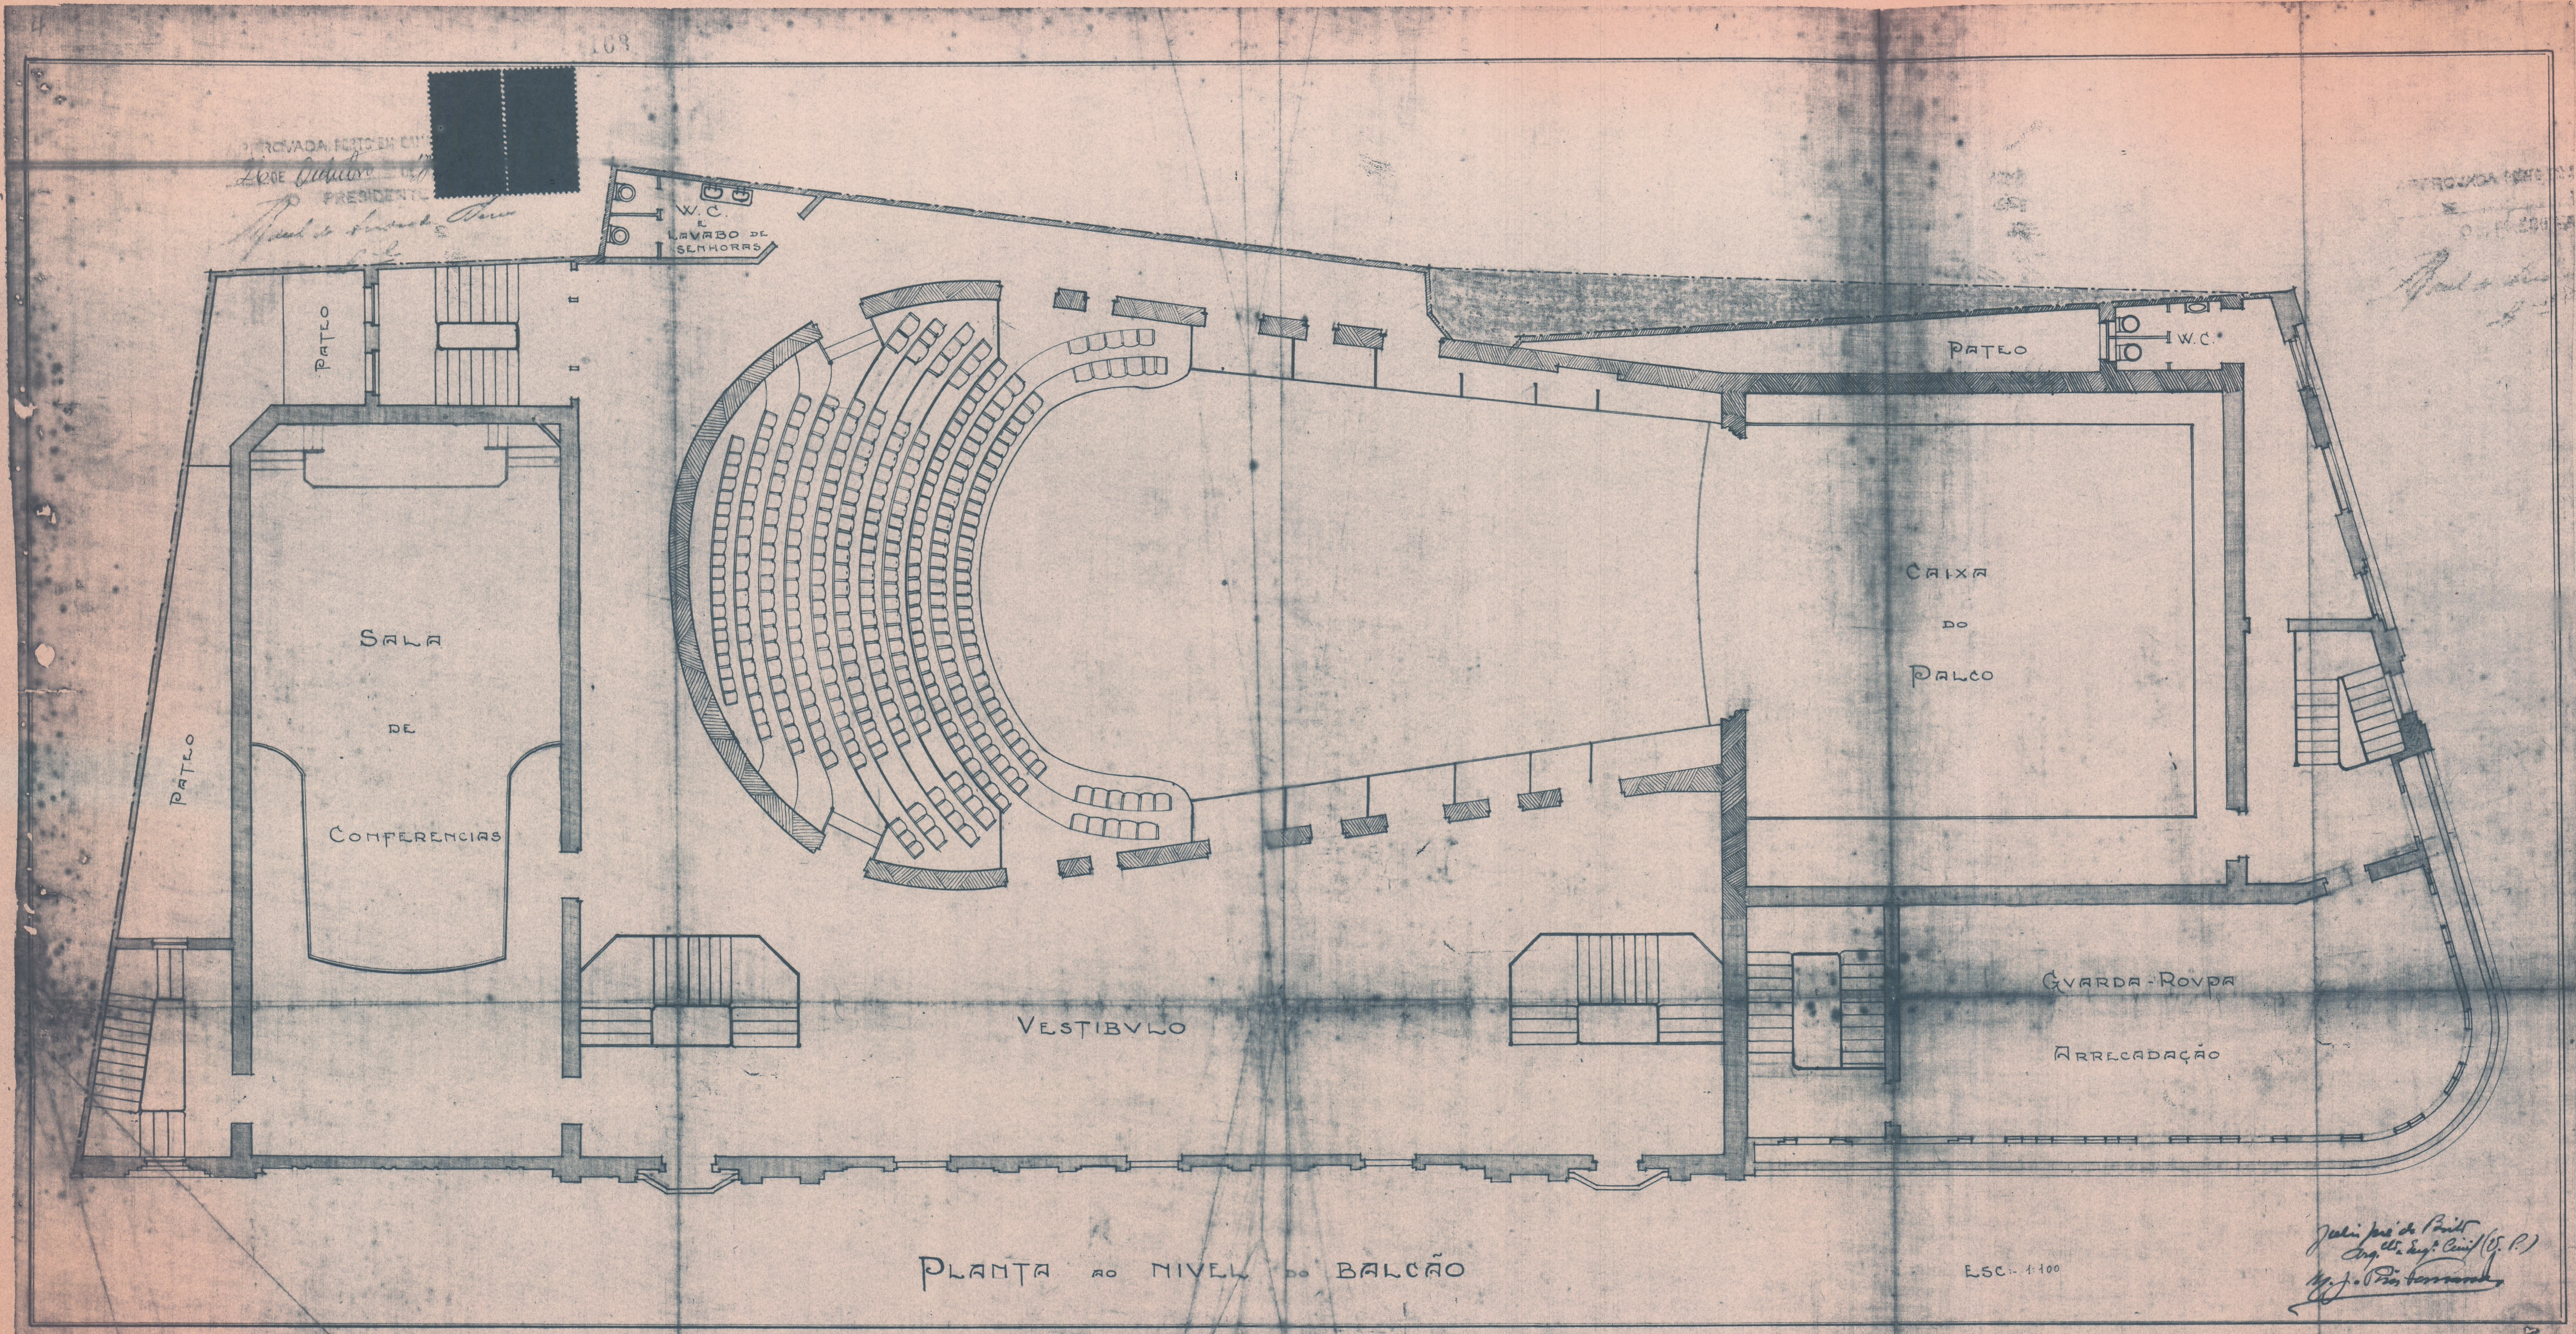

PLANTA AO NIVEL DO BALCÃO

ESC. 1:100

João José de Paiva
 Eng. de Arquit. Civil (S. P.)
 M. J. P. Ferraz