





PLANTA NIVEL 1

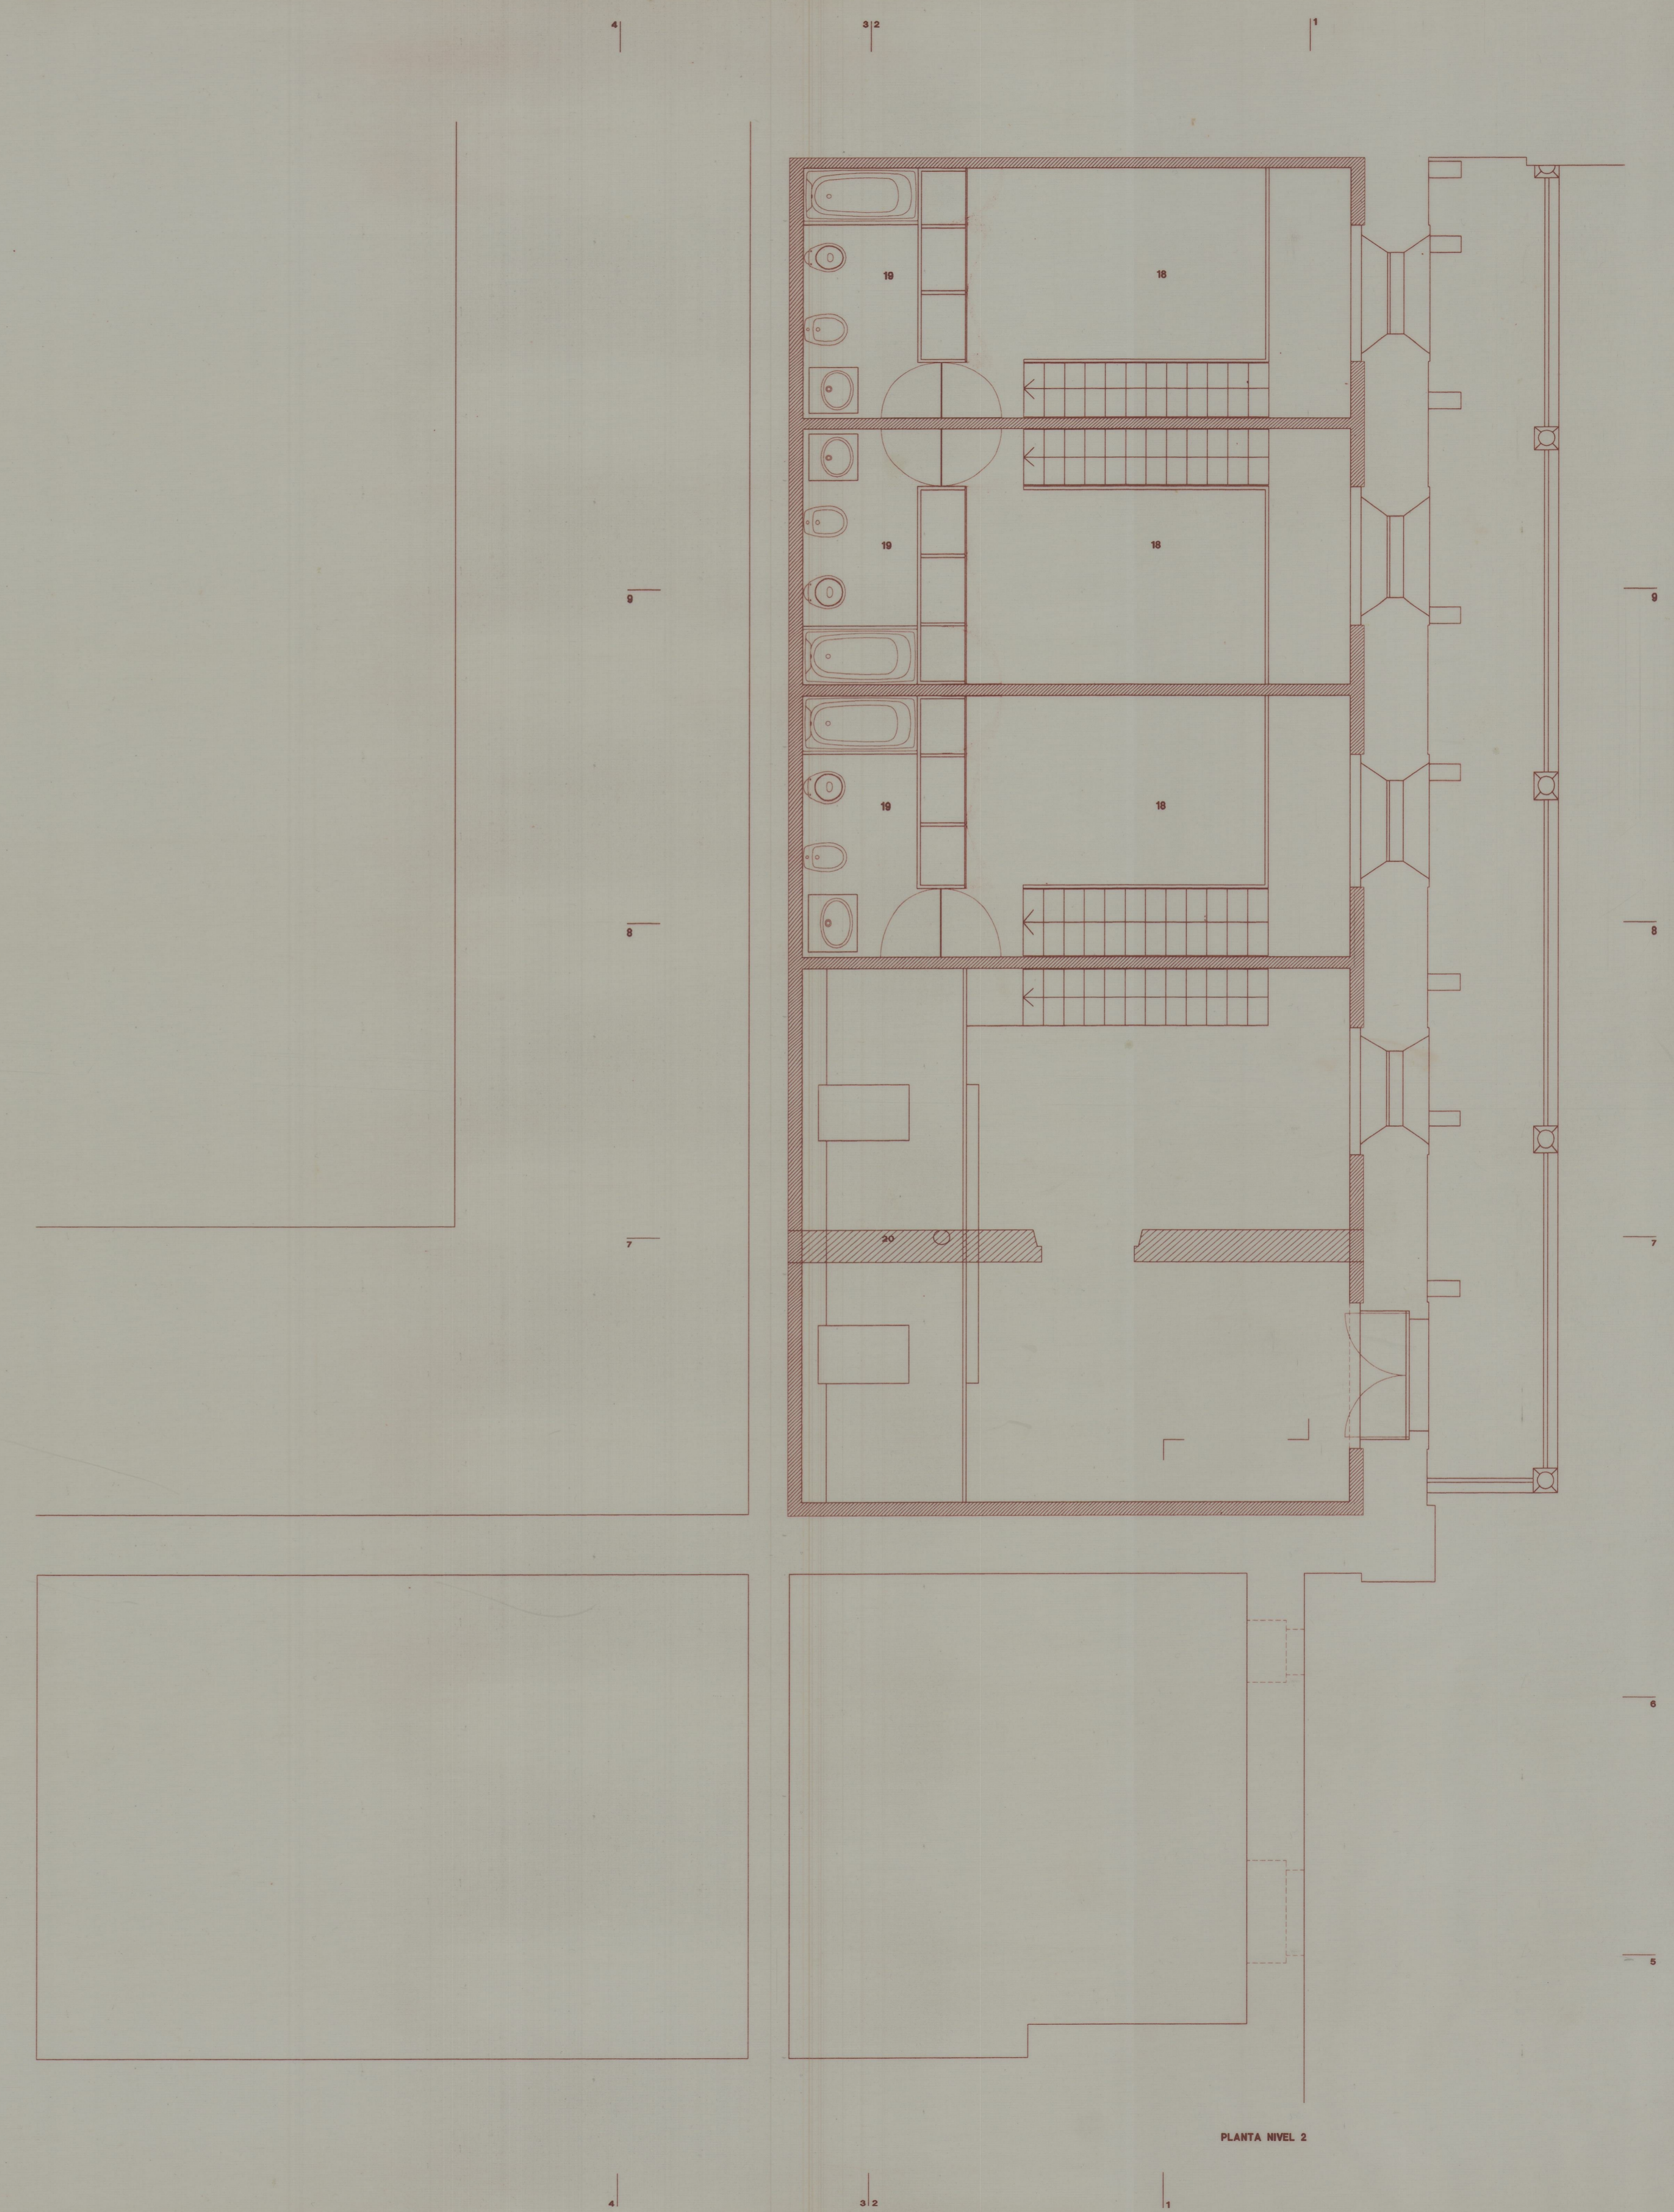

PLANTA NIVEL 2

- LEGENDA:
- ▨ A DEMOLIR
 - ▤ A CONSTRUIR
 - 1. ENTRADA
 - 2. ATRO
 - 3. QUARTO DE BANHO/SERVICO
 - 4. COZINHA/PREPARACAO
 - 5. COZINHA/COMER
 - 6. HALL/SERVICO
 - 7. QUARTO/EMPREGADA
 - 8. QUARTO DE BANHO/EMPREGADA
 - 9. ARRUMADOS
 - 10. DESPENSA
 - 11. LAVANDARIA
 - 12. ENTRADA/SERVICO
 - 13. SALA DE RELINQUES
 - 14. SALA COMUM
 - 15. CORREDOR
 - 16. QUARTO/ESTAR
 - 17. VARANDA
 - 18. QUARTO/DORMIR
 - 19. QUARTO DE BANHO
 - 20. BIBLIOTECA

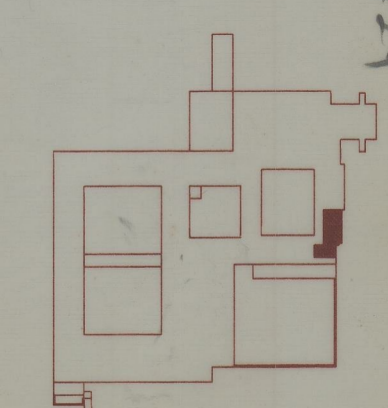

un-3013
Cta 3 224