41-5752

Convento de Jesus

Planta do 1.º pavimento
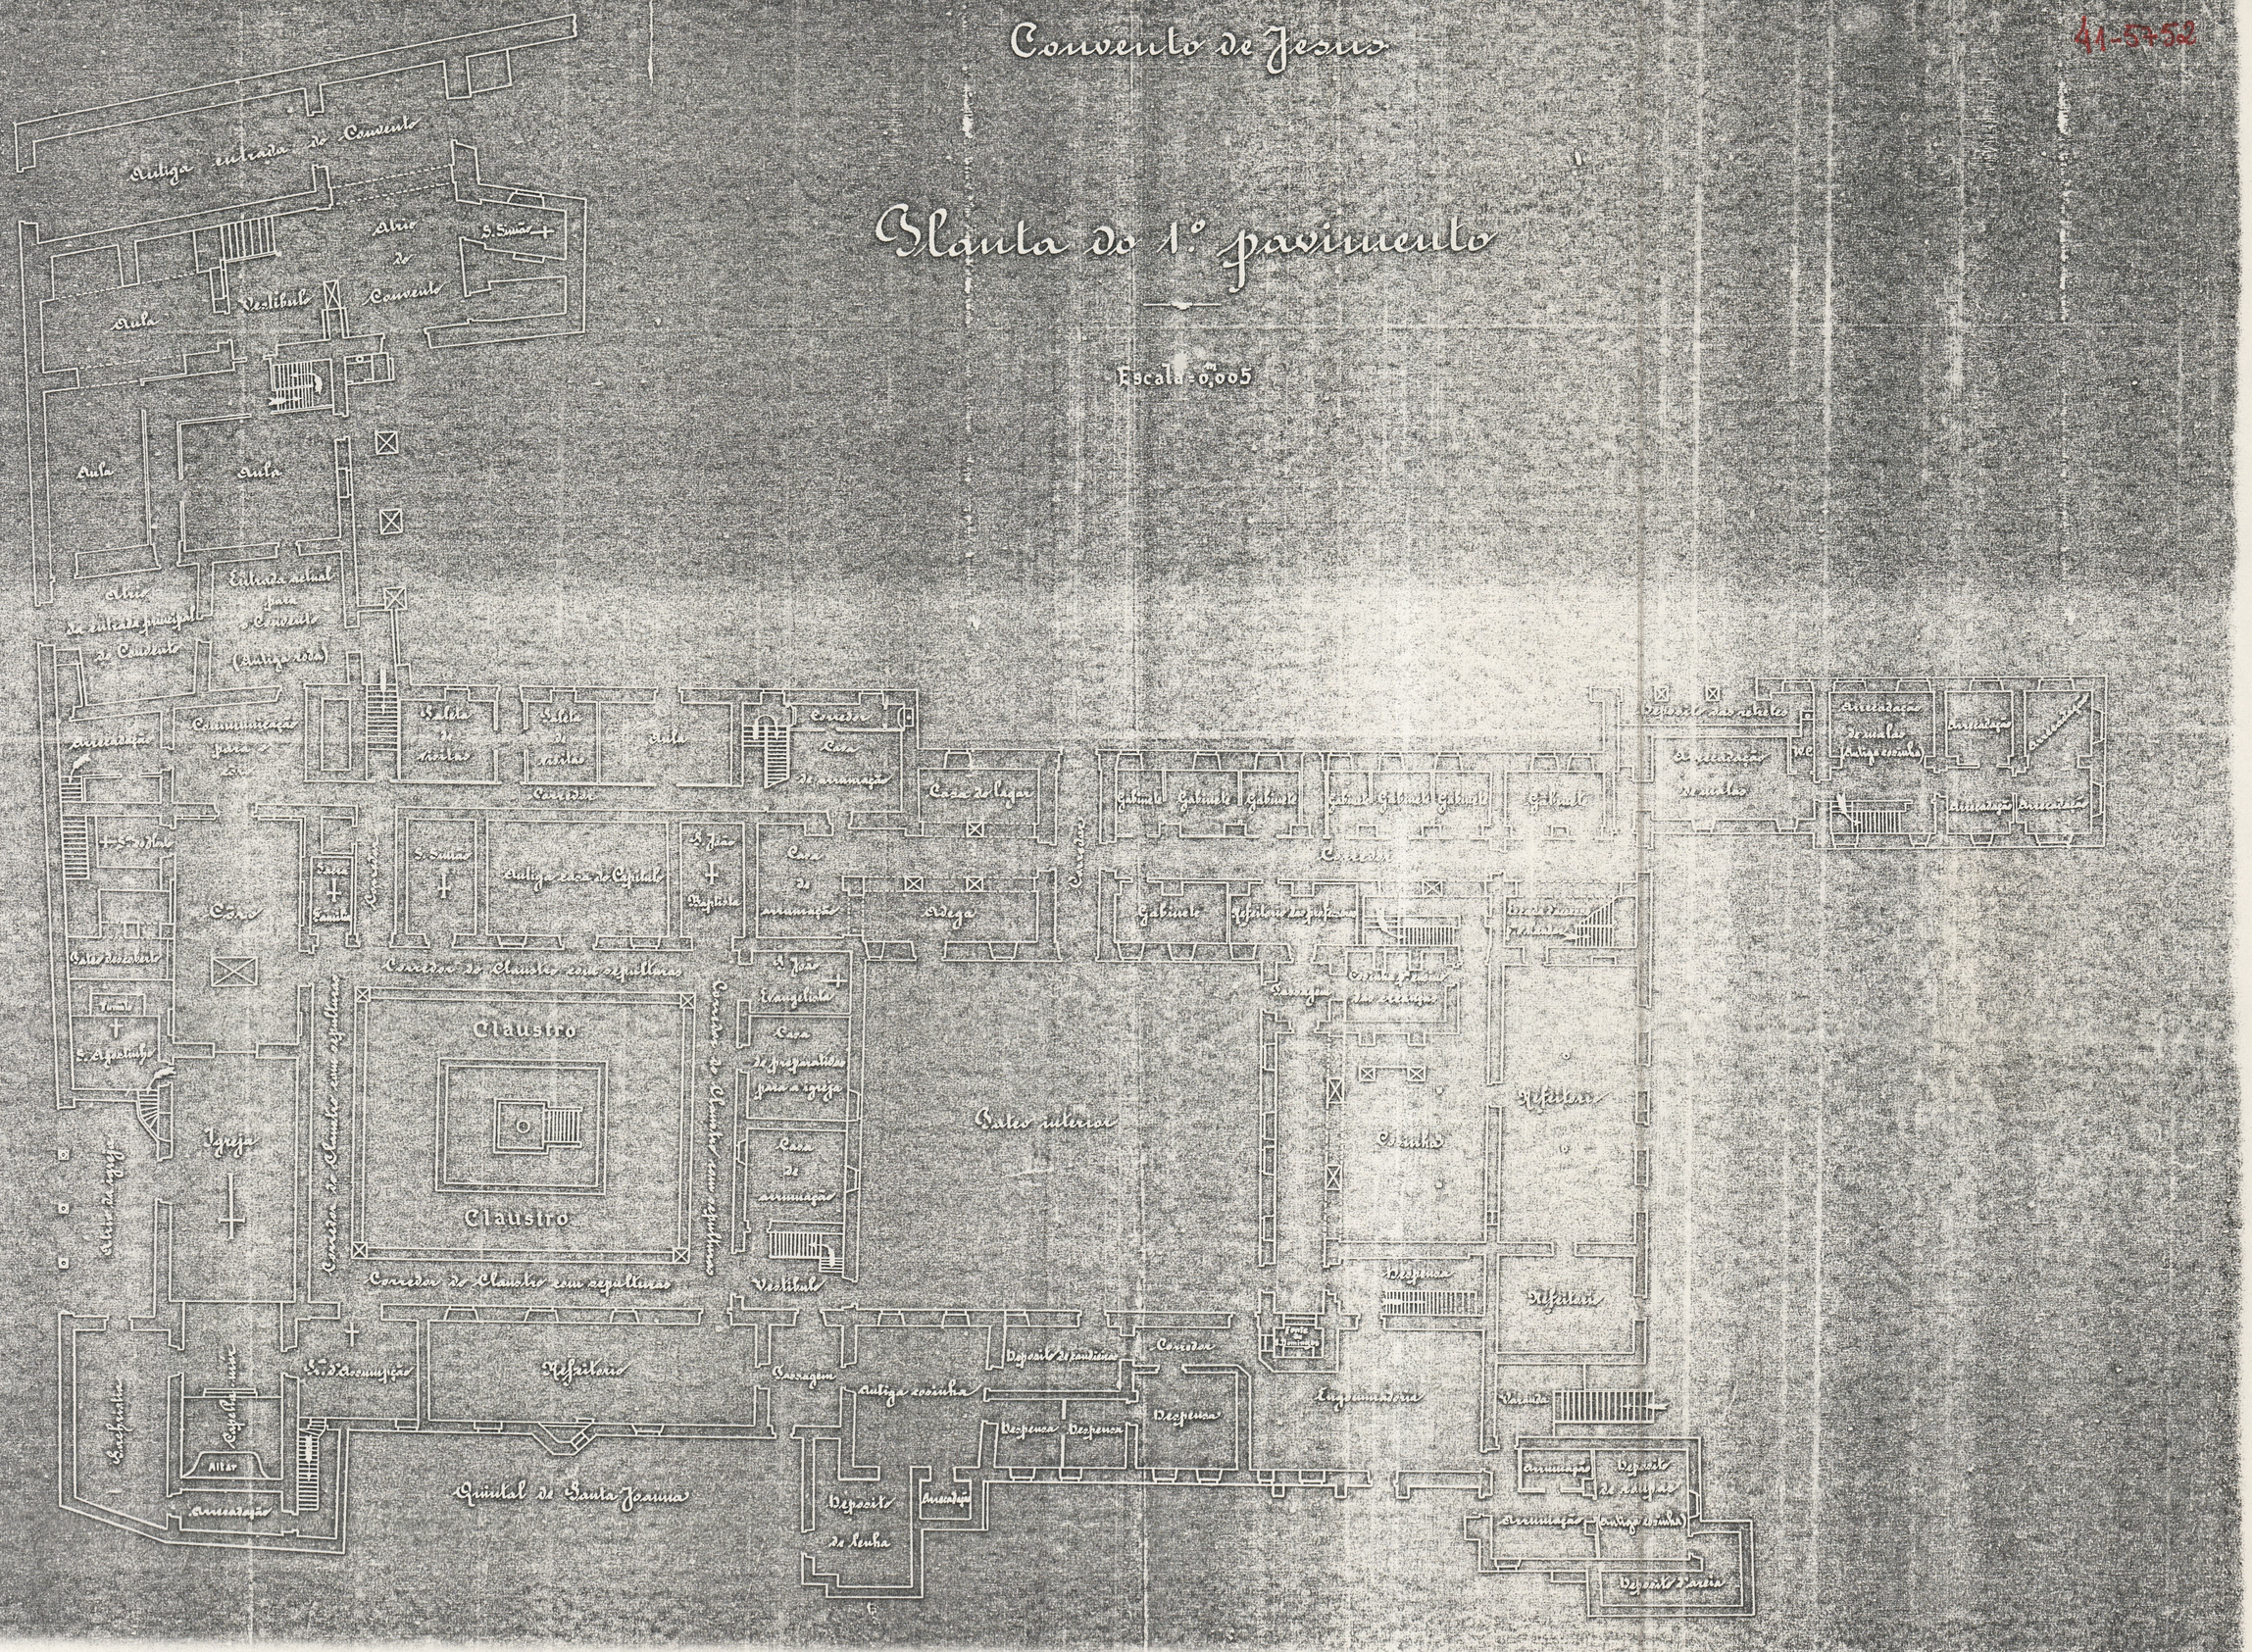
Escala = 0,005