

IGREJA DAS MERCÊS · ÉVORA


planta de localização

esc. 1:1000




IGREJA DAS MERCÊS


SECÇÃO DE ARTES DECORATIVAS DO MUSEU REGIONAL DE ÉVORA

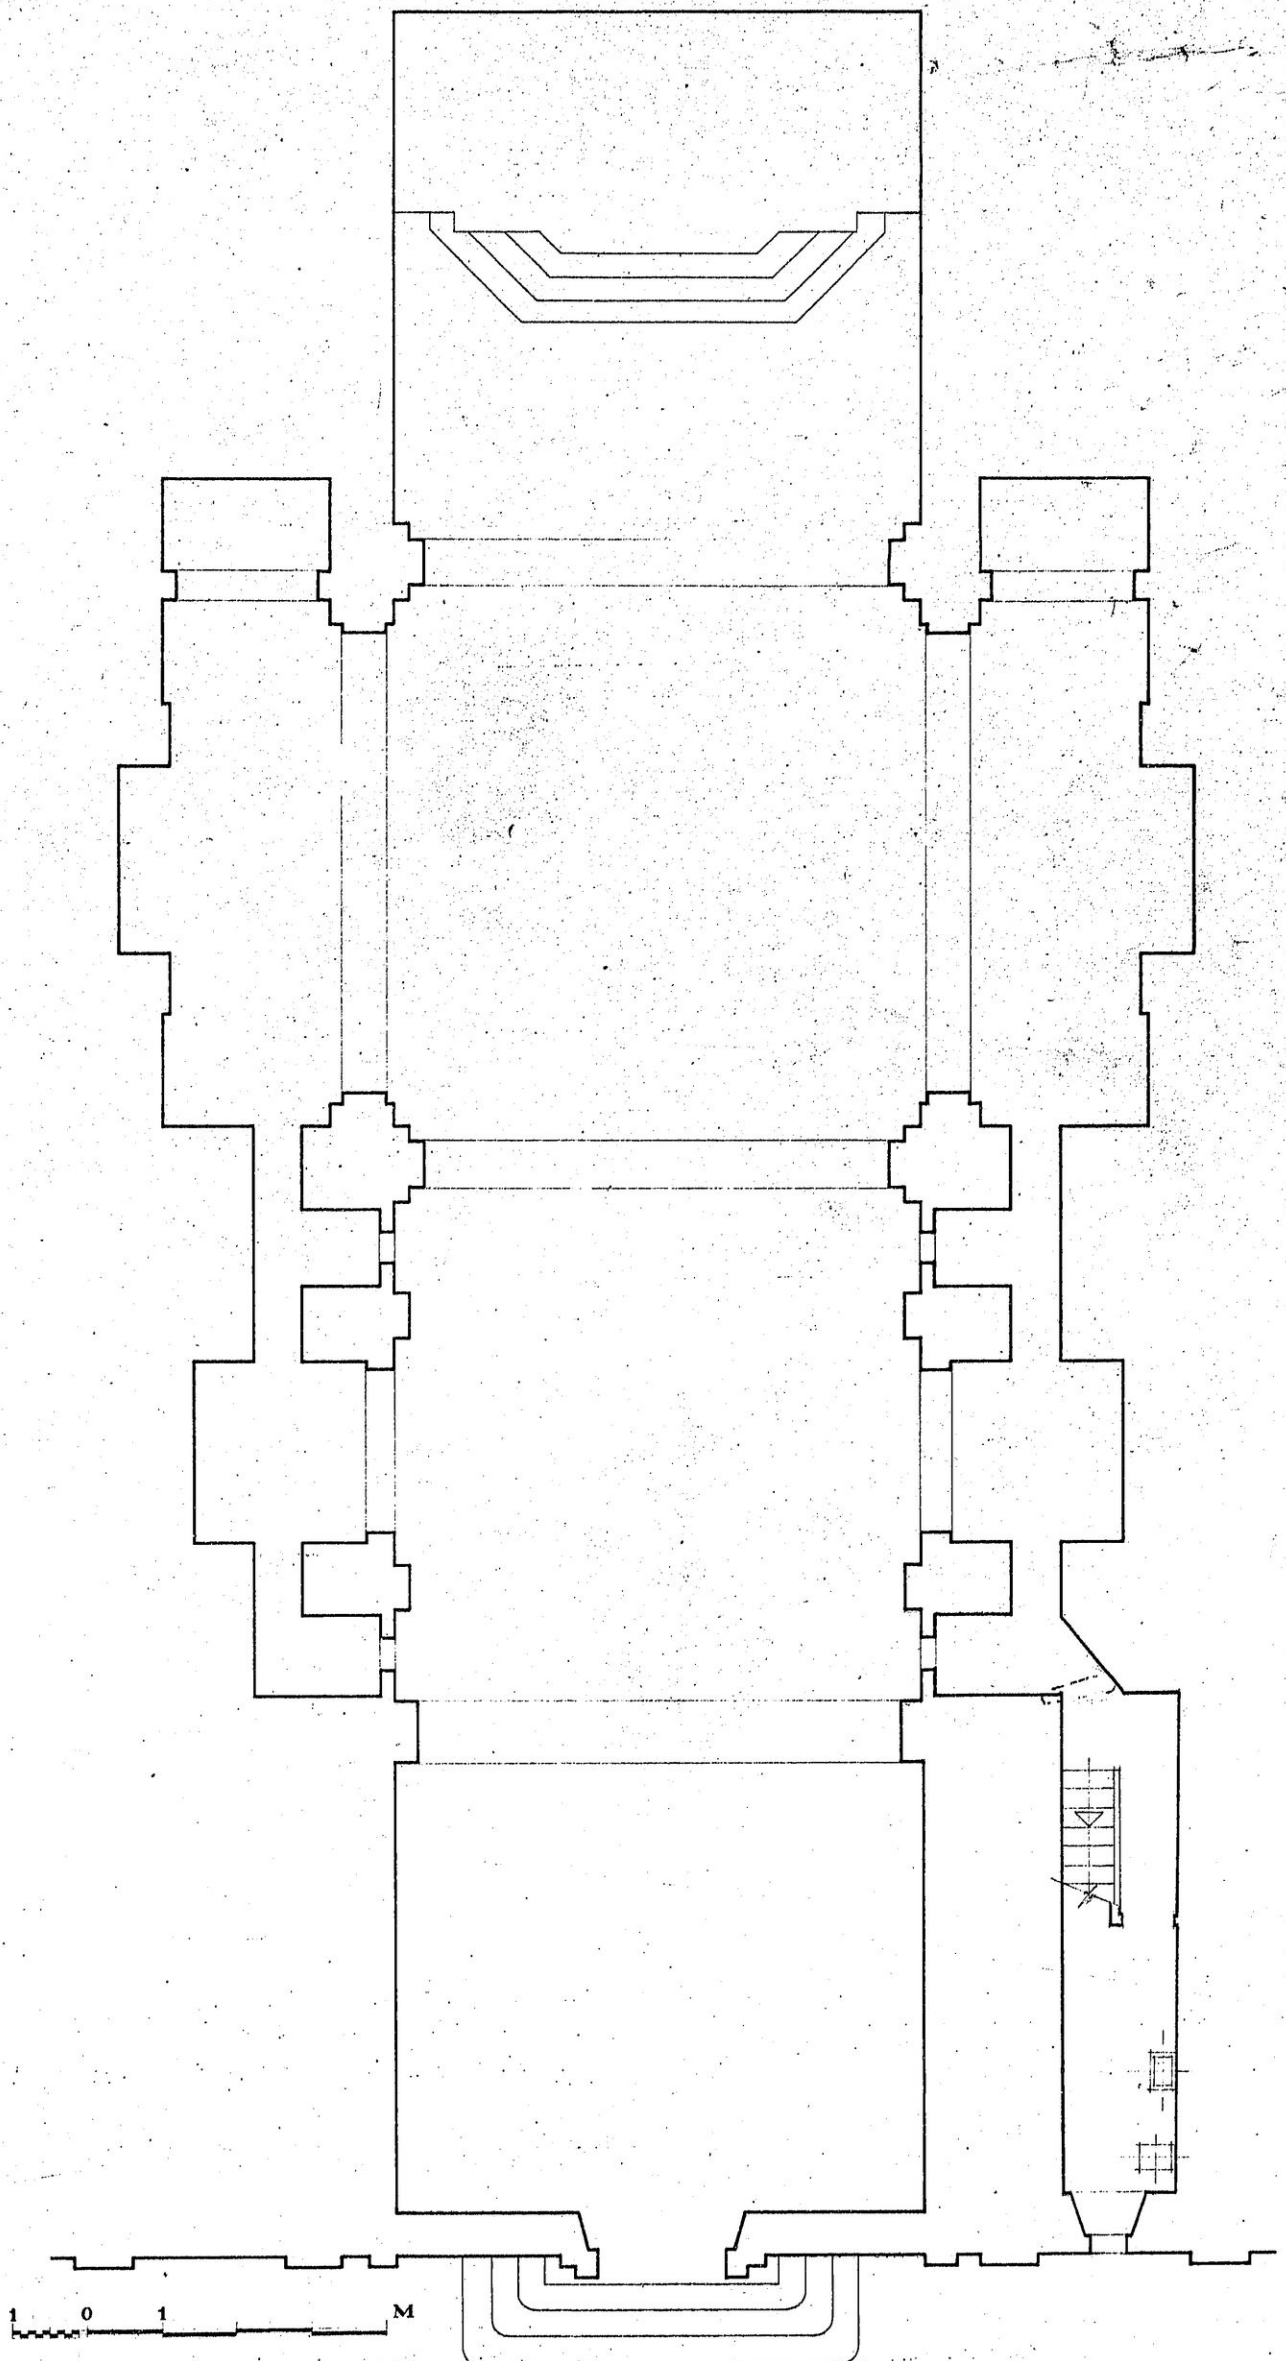

IGREJA DAS MERCÊS


SECÇÃO DE ARTES DECORATIVAS DO MUSEU REGIONAL DE ÉVORA

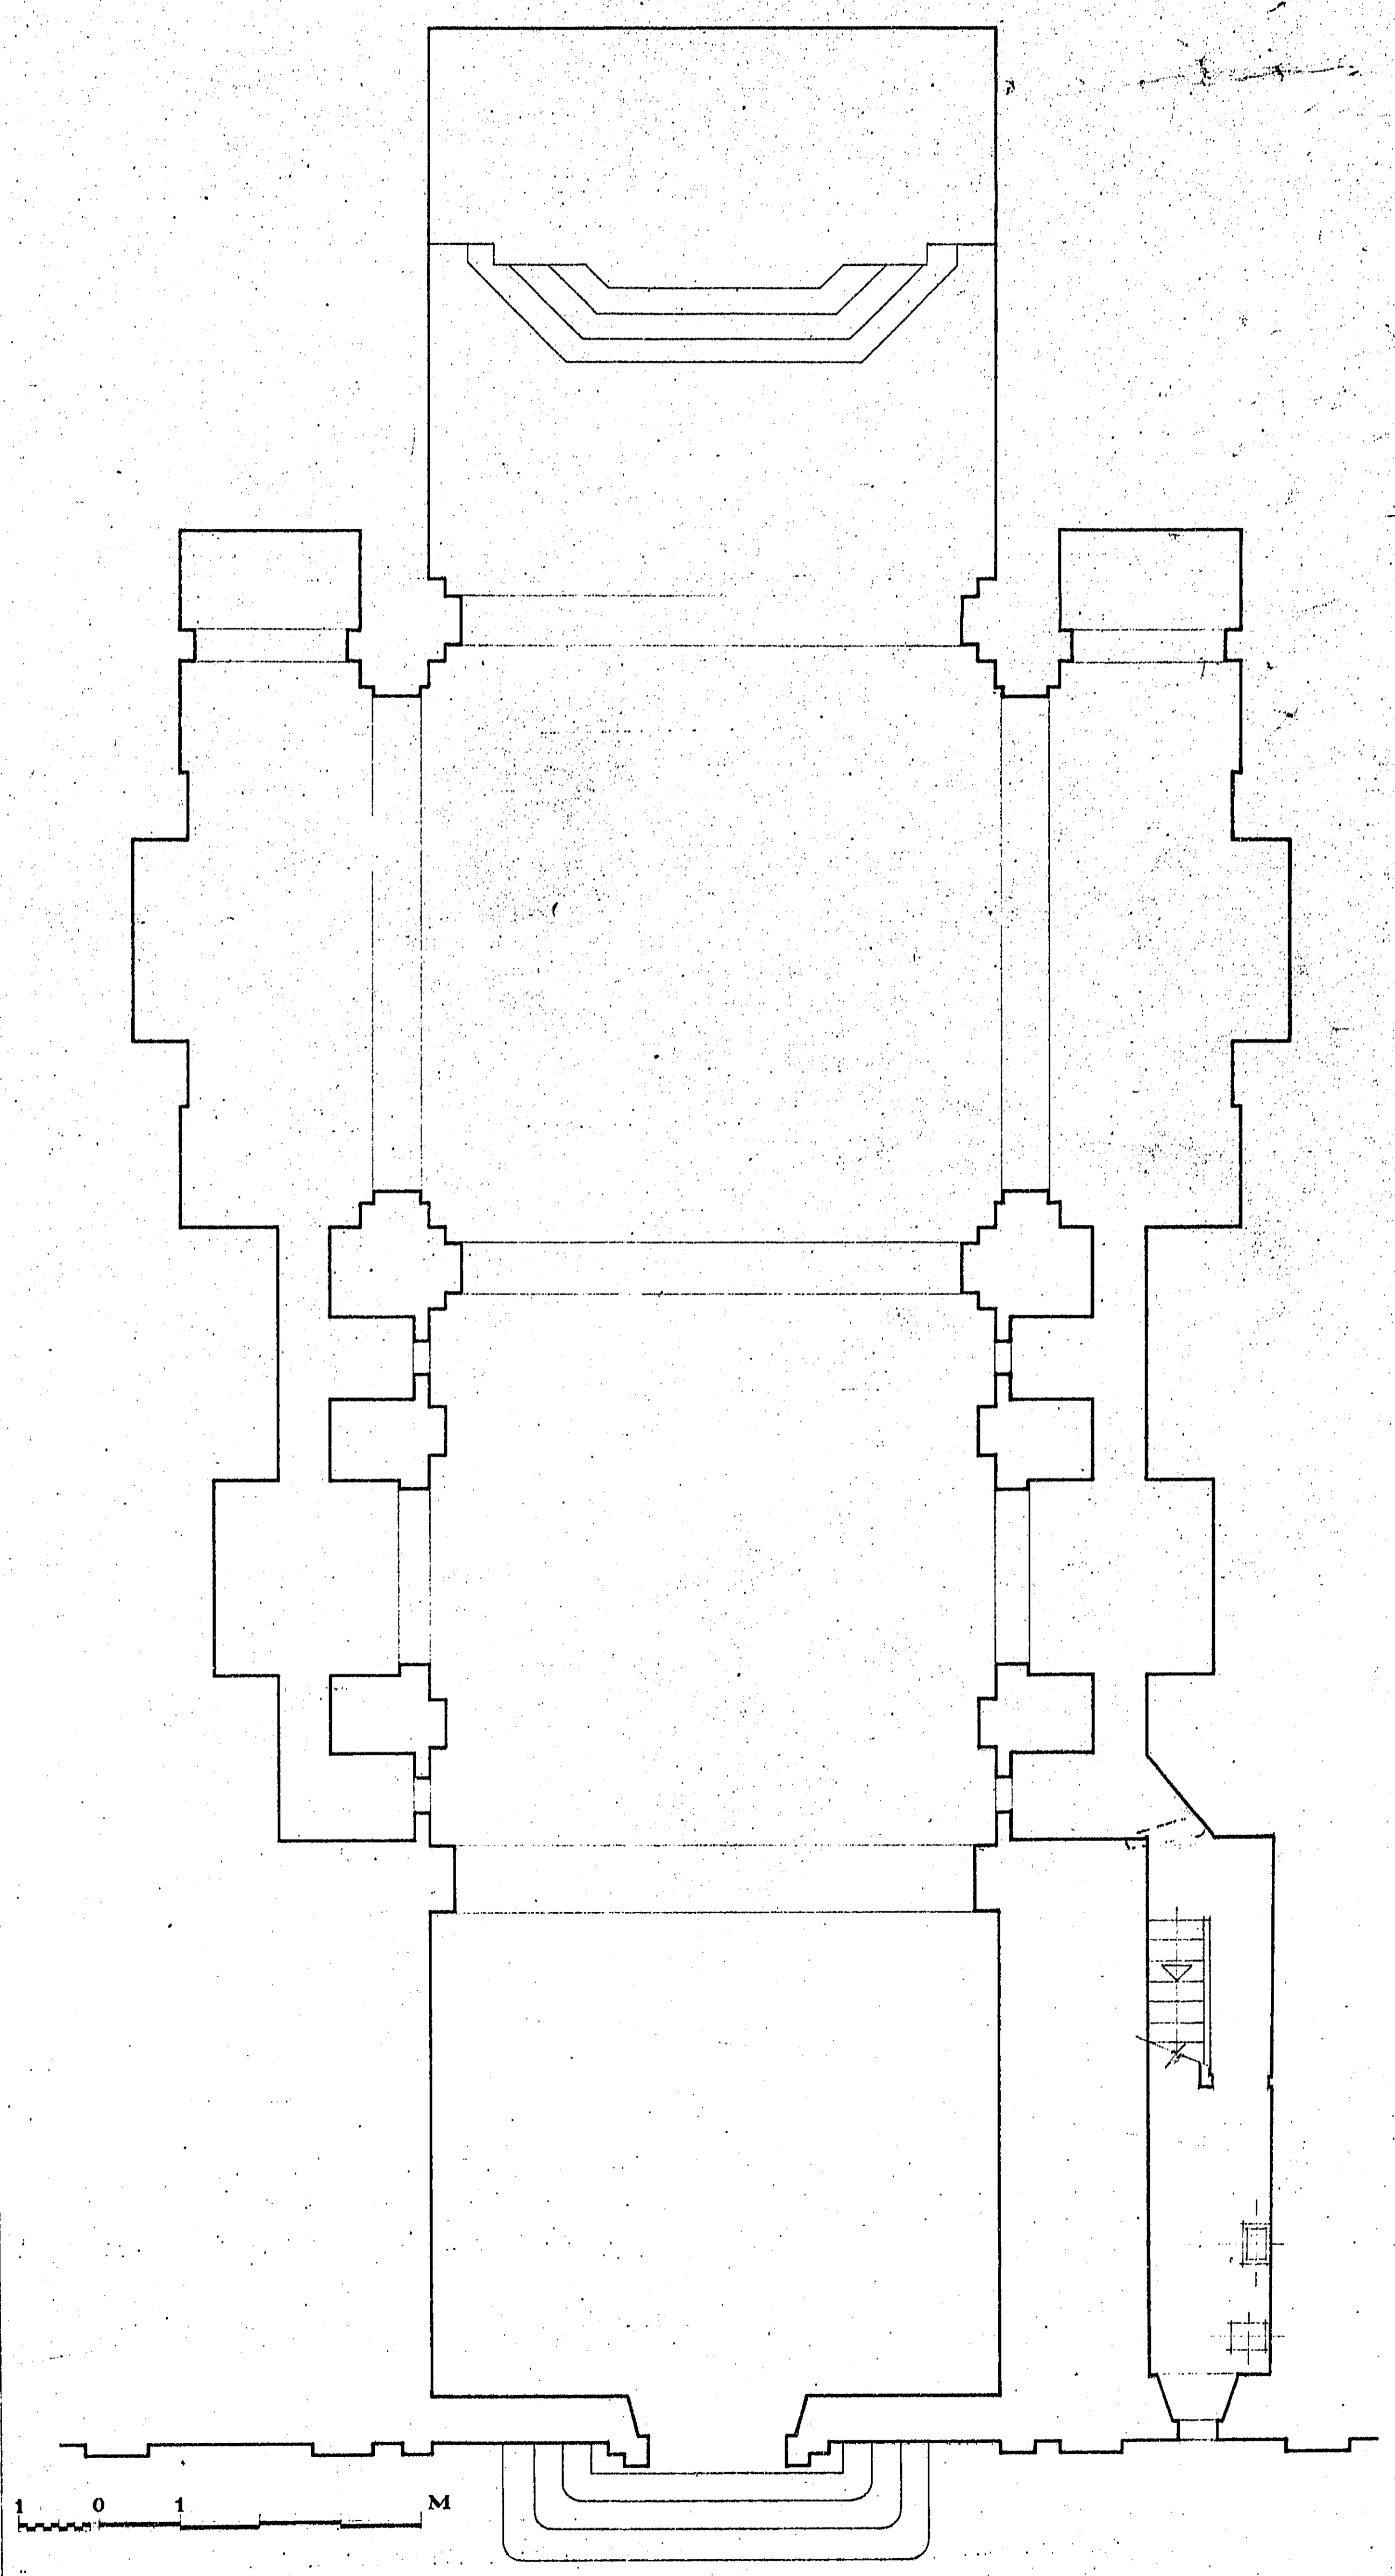

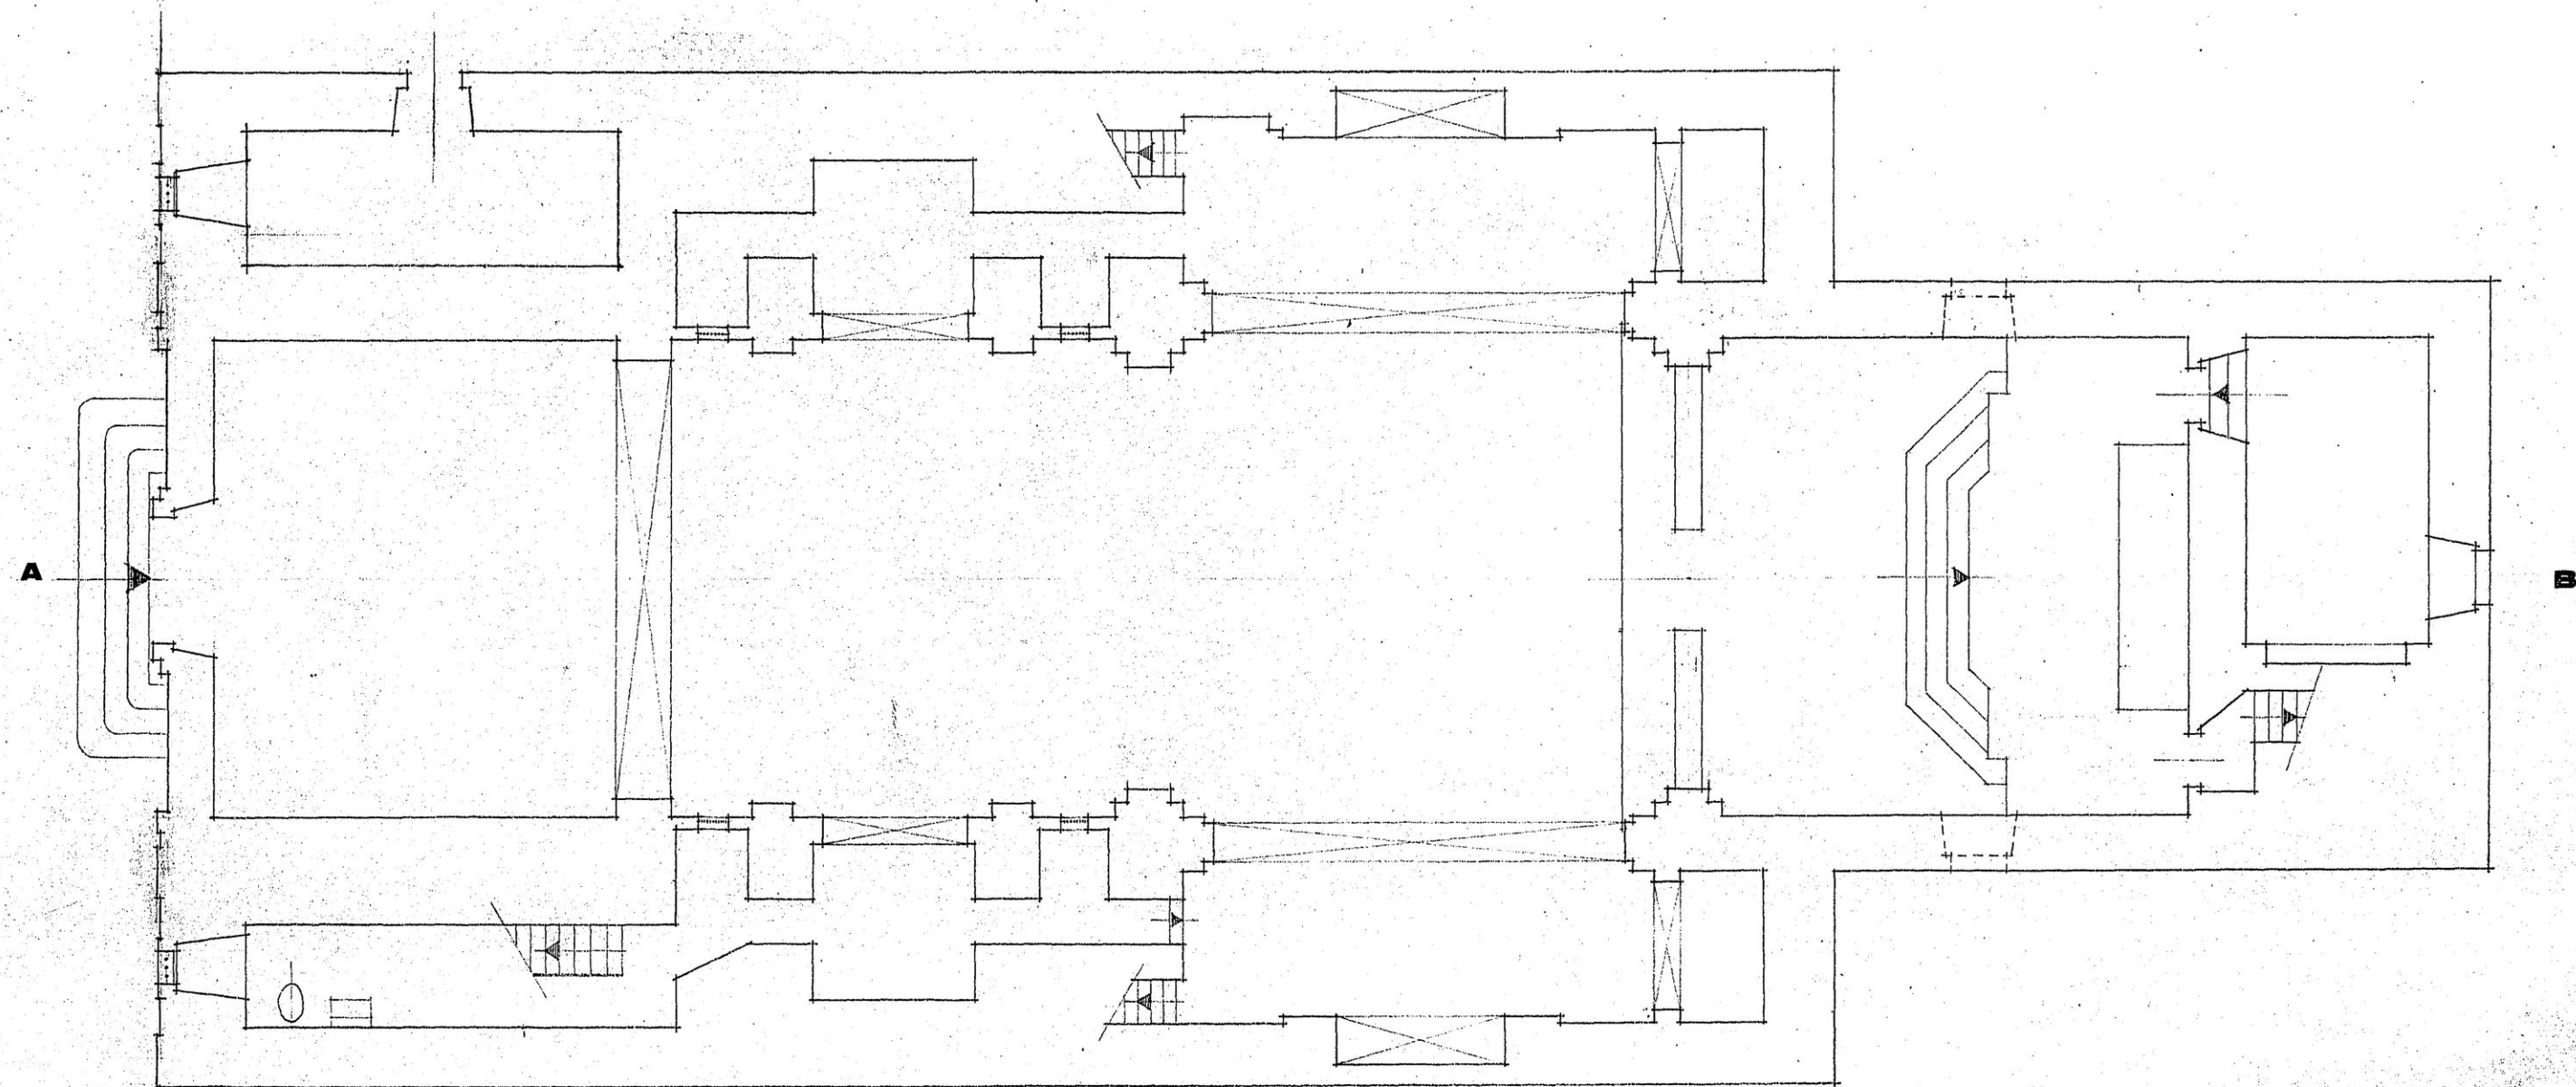


205 499

M.O.P. S.E.O.P. D.G.E.M.N. Direcção dos Edifícios do Sul	IGREJA DAS MERCÊS (ANEXO DO MUSEU REGIONAL DE ÉVORA) 1º PISO		
	O. ARG.º O. DES.º	ESCALA 1:50 DATA 7-978	PROJ. N.º DES. N.º GAV.

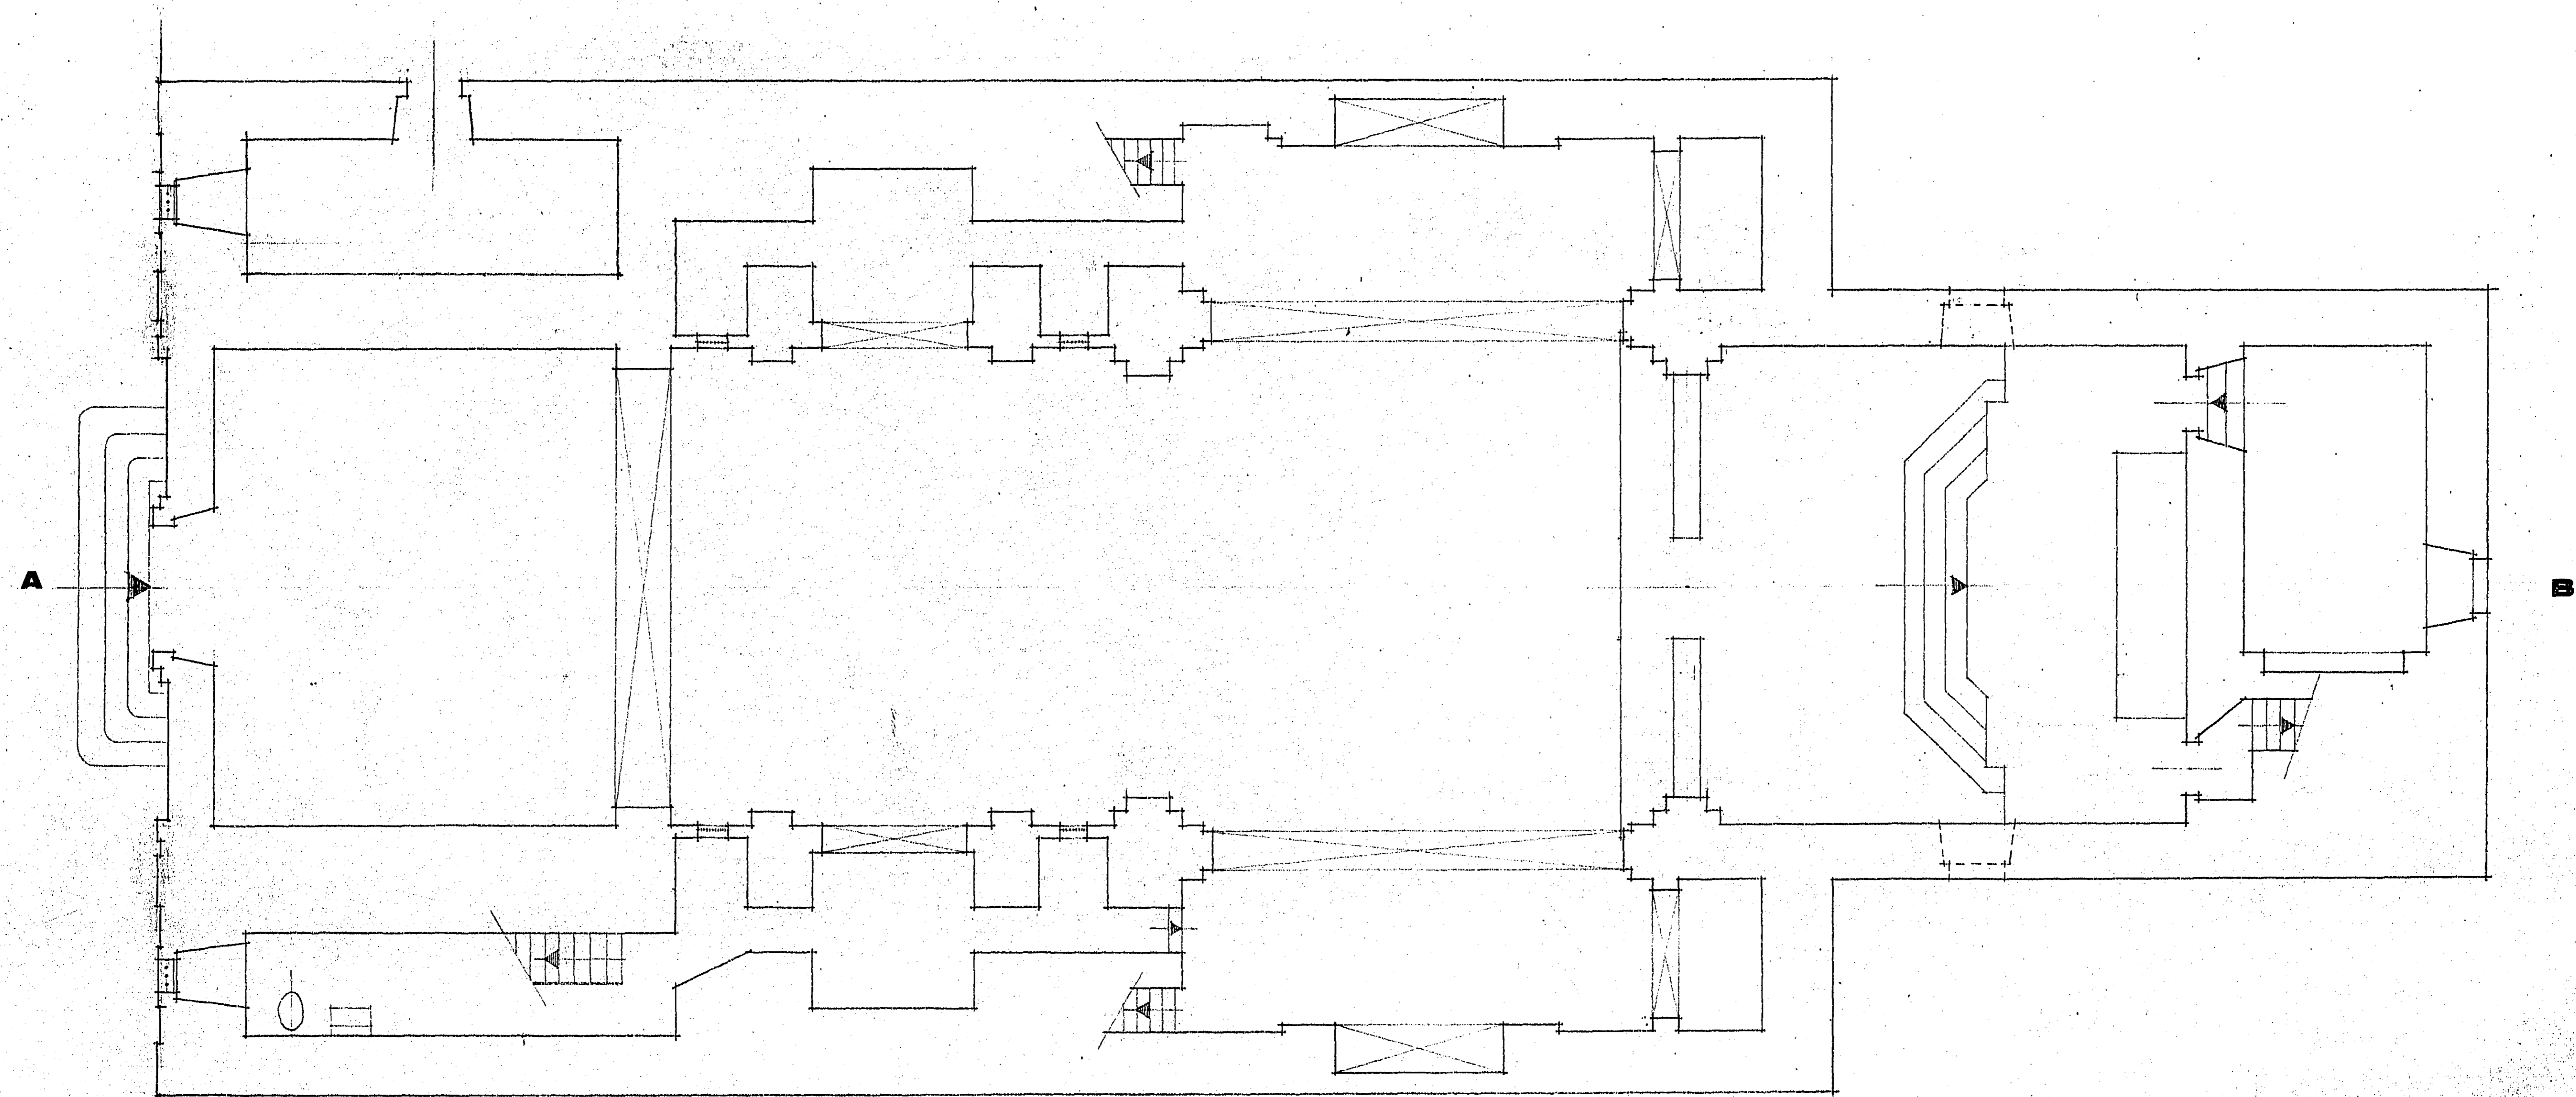


205 499

M.O.P. S.E.O.P. D.G.E.M.N. Direcção dos Edifícios do Sul	IGREJA DAS MERCÊS (ANEXO DO MUSEU REGIONAL DE ÉVORA) 1.º PISO			
	O. ARG.ºº	ESCALA 1:50	PROC. N.º	SEQ.
	O. DES.ºº	DATA 7-97B	DES. N.º	GAV.
	<i>[Handwritten signature]</i>			

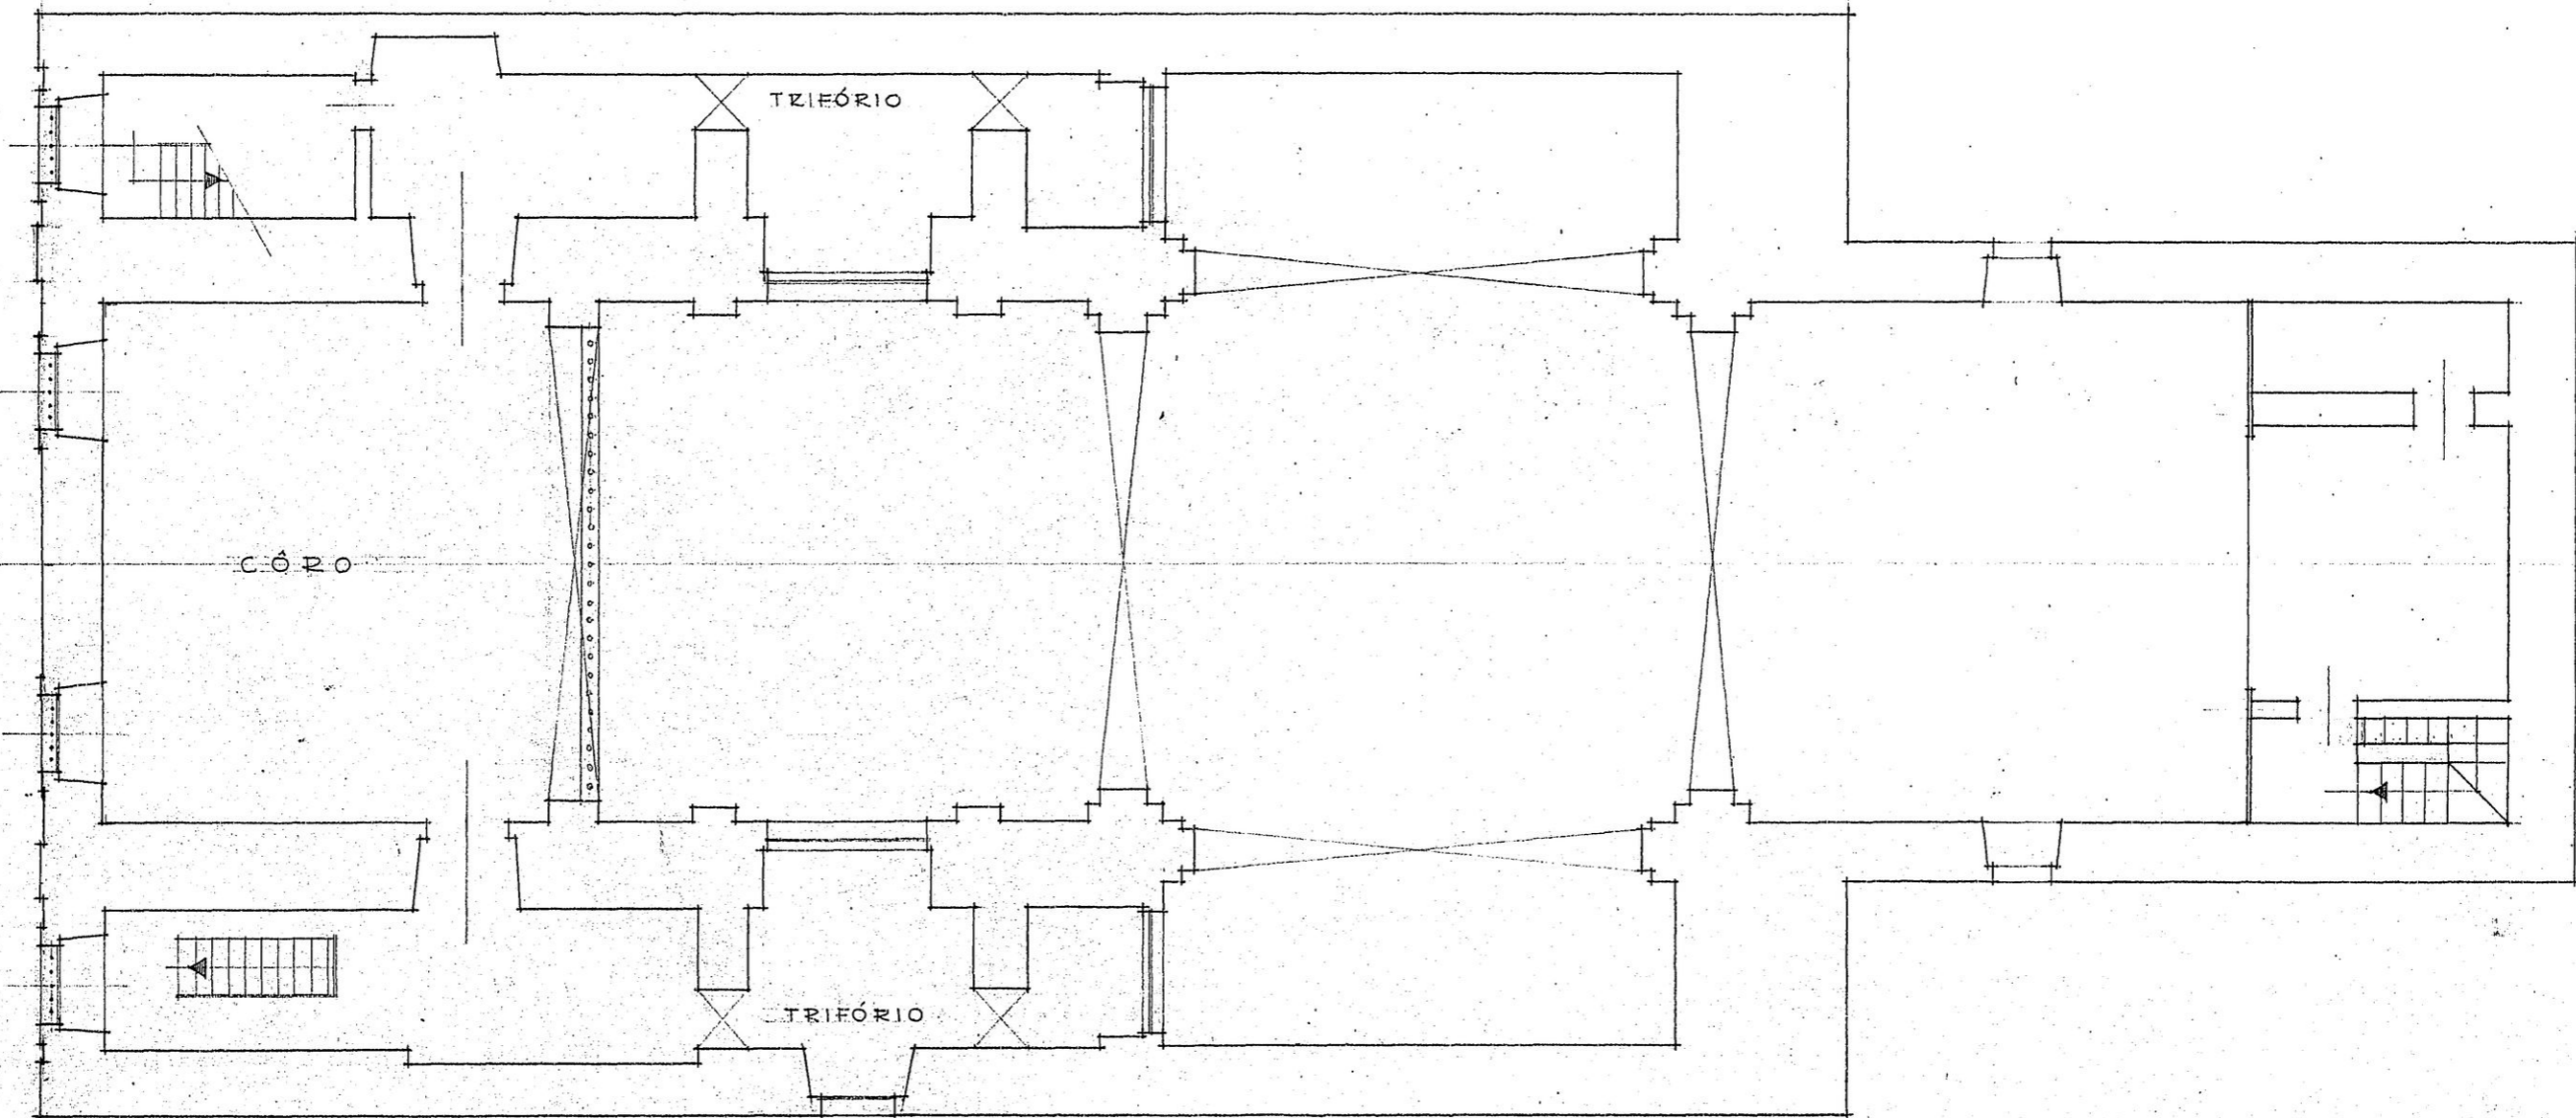


205 500

M.O.P. S.E.O.P. D.G.E.M.N. Direcção dos Edifi- cios do Sul	IGREJA DAS MERCÊS (ANEXO DO MUSEU REGIONAL DE ÉVORA) 2º PISO (NÍVEL DO CÔRO)			
	O ARQ.º O DES.º	ESCALA 1:50 DATA 7-78	PROC. Nº DES. Nº	SEQ. GAV.

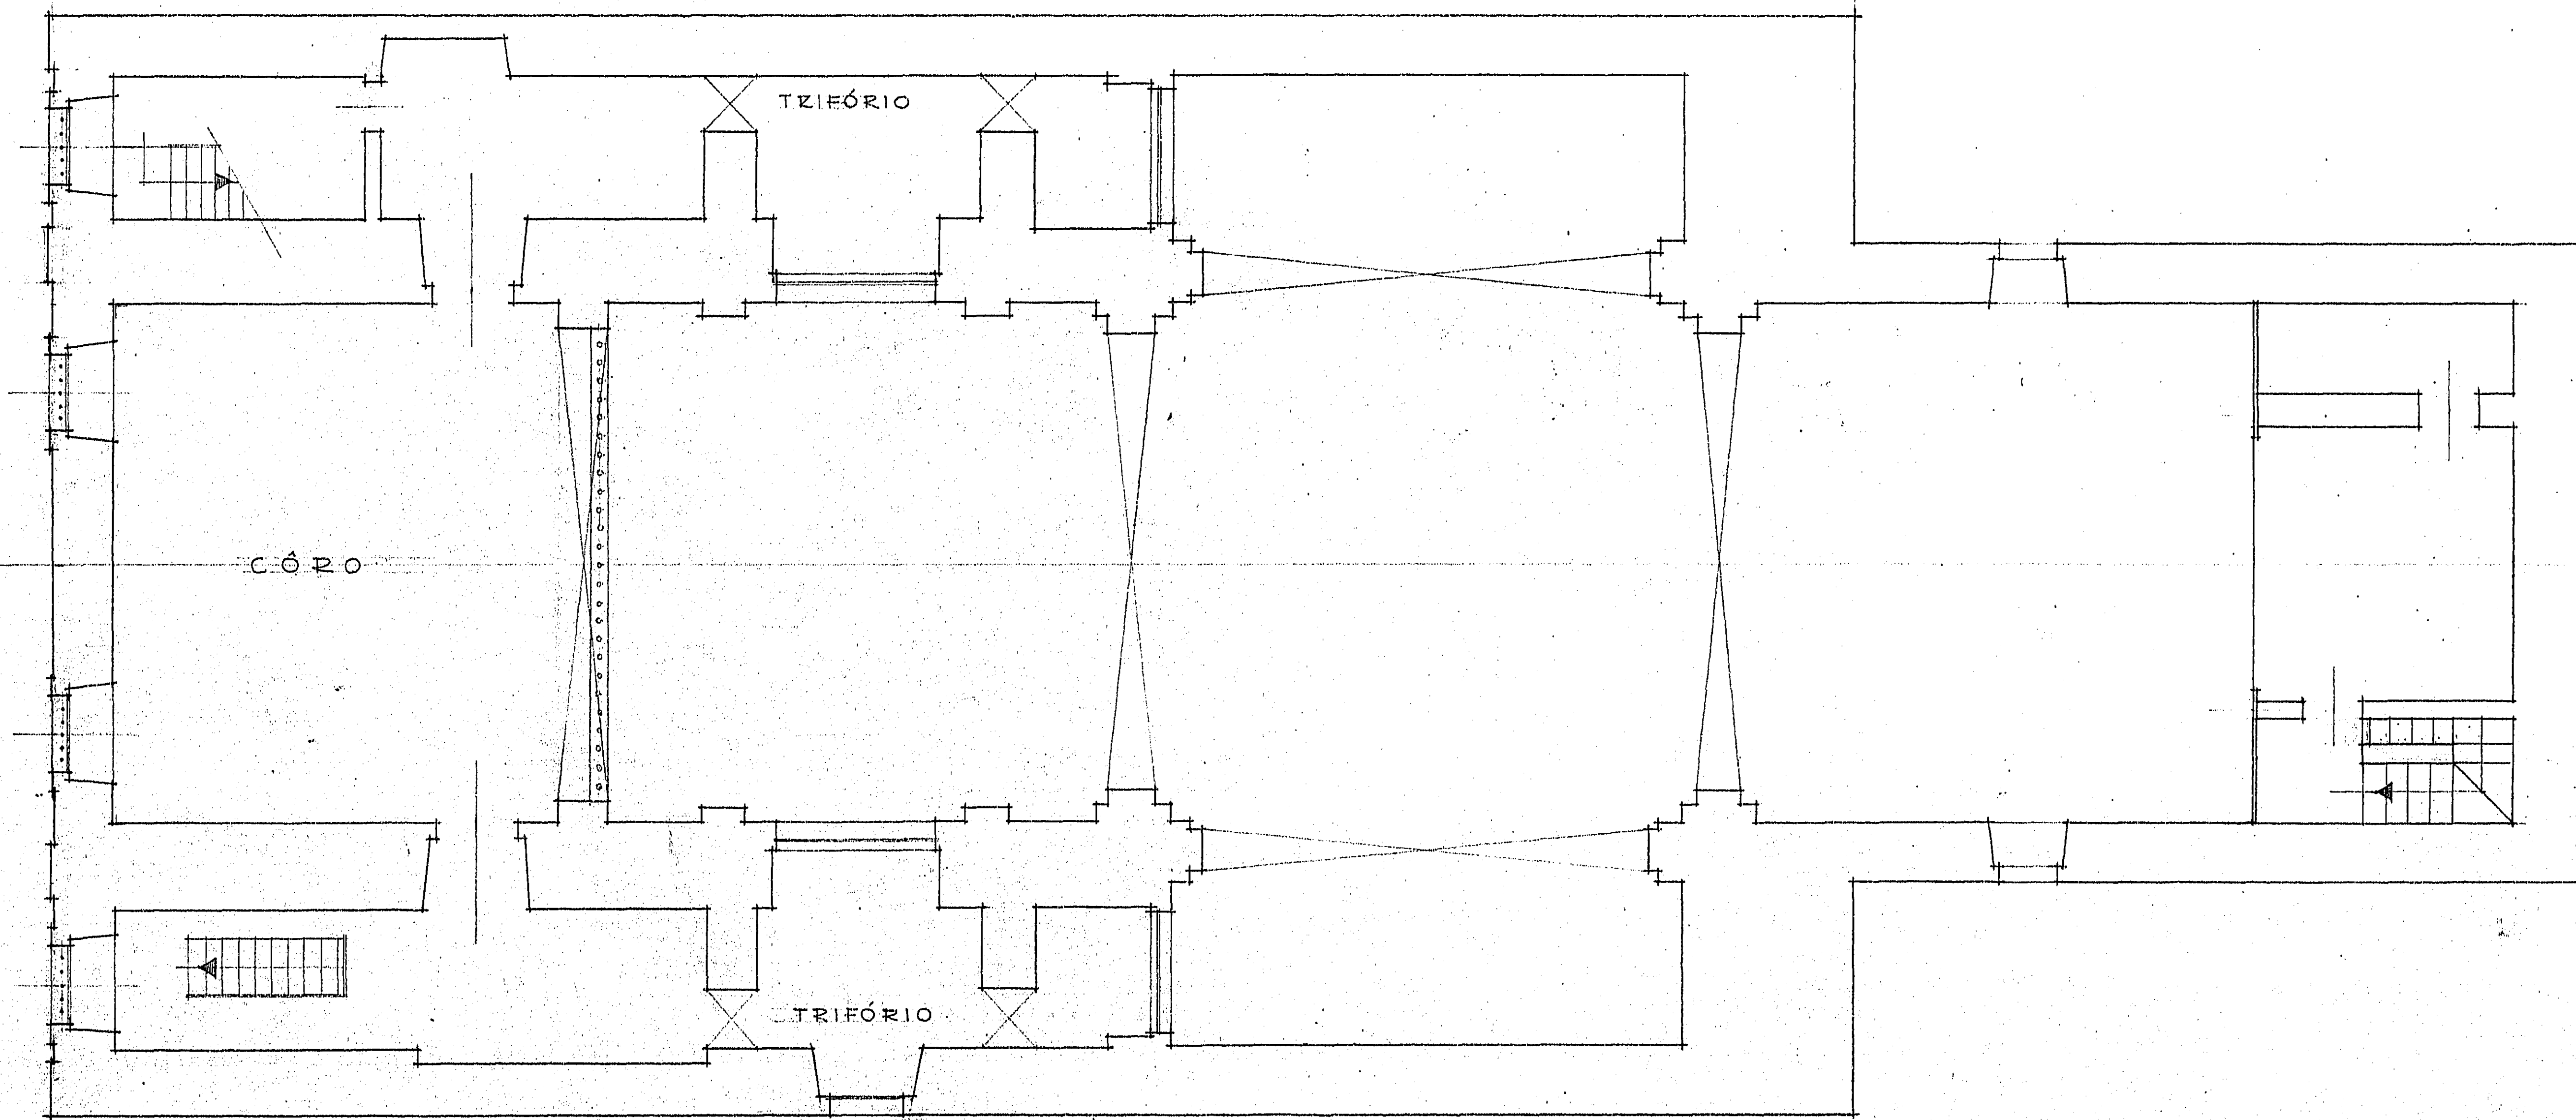


205 500

M.O.P. SEOP. DGEMN DIRECCAO DOS EDIFI- CIOS DO SUL	IGREJA DAS MERCÊS (ANEXO DO MUSEU REGIONAL DE ÉVORA) 2º PISO (NIVEL DO CÔRO)		
	ARQ.ºº	ESCALA 1:50	PROC. Nº SEQ.
	DES.ºº <i>[Signature]</i>	DATA 7-978	DES. Nº GAV.

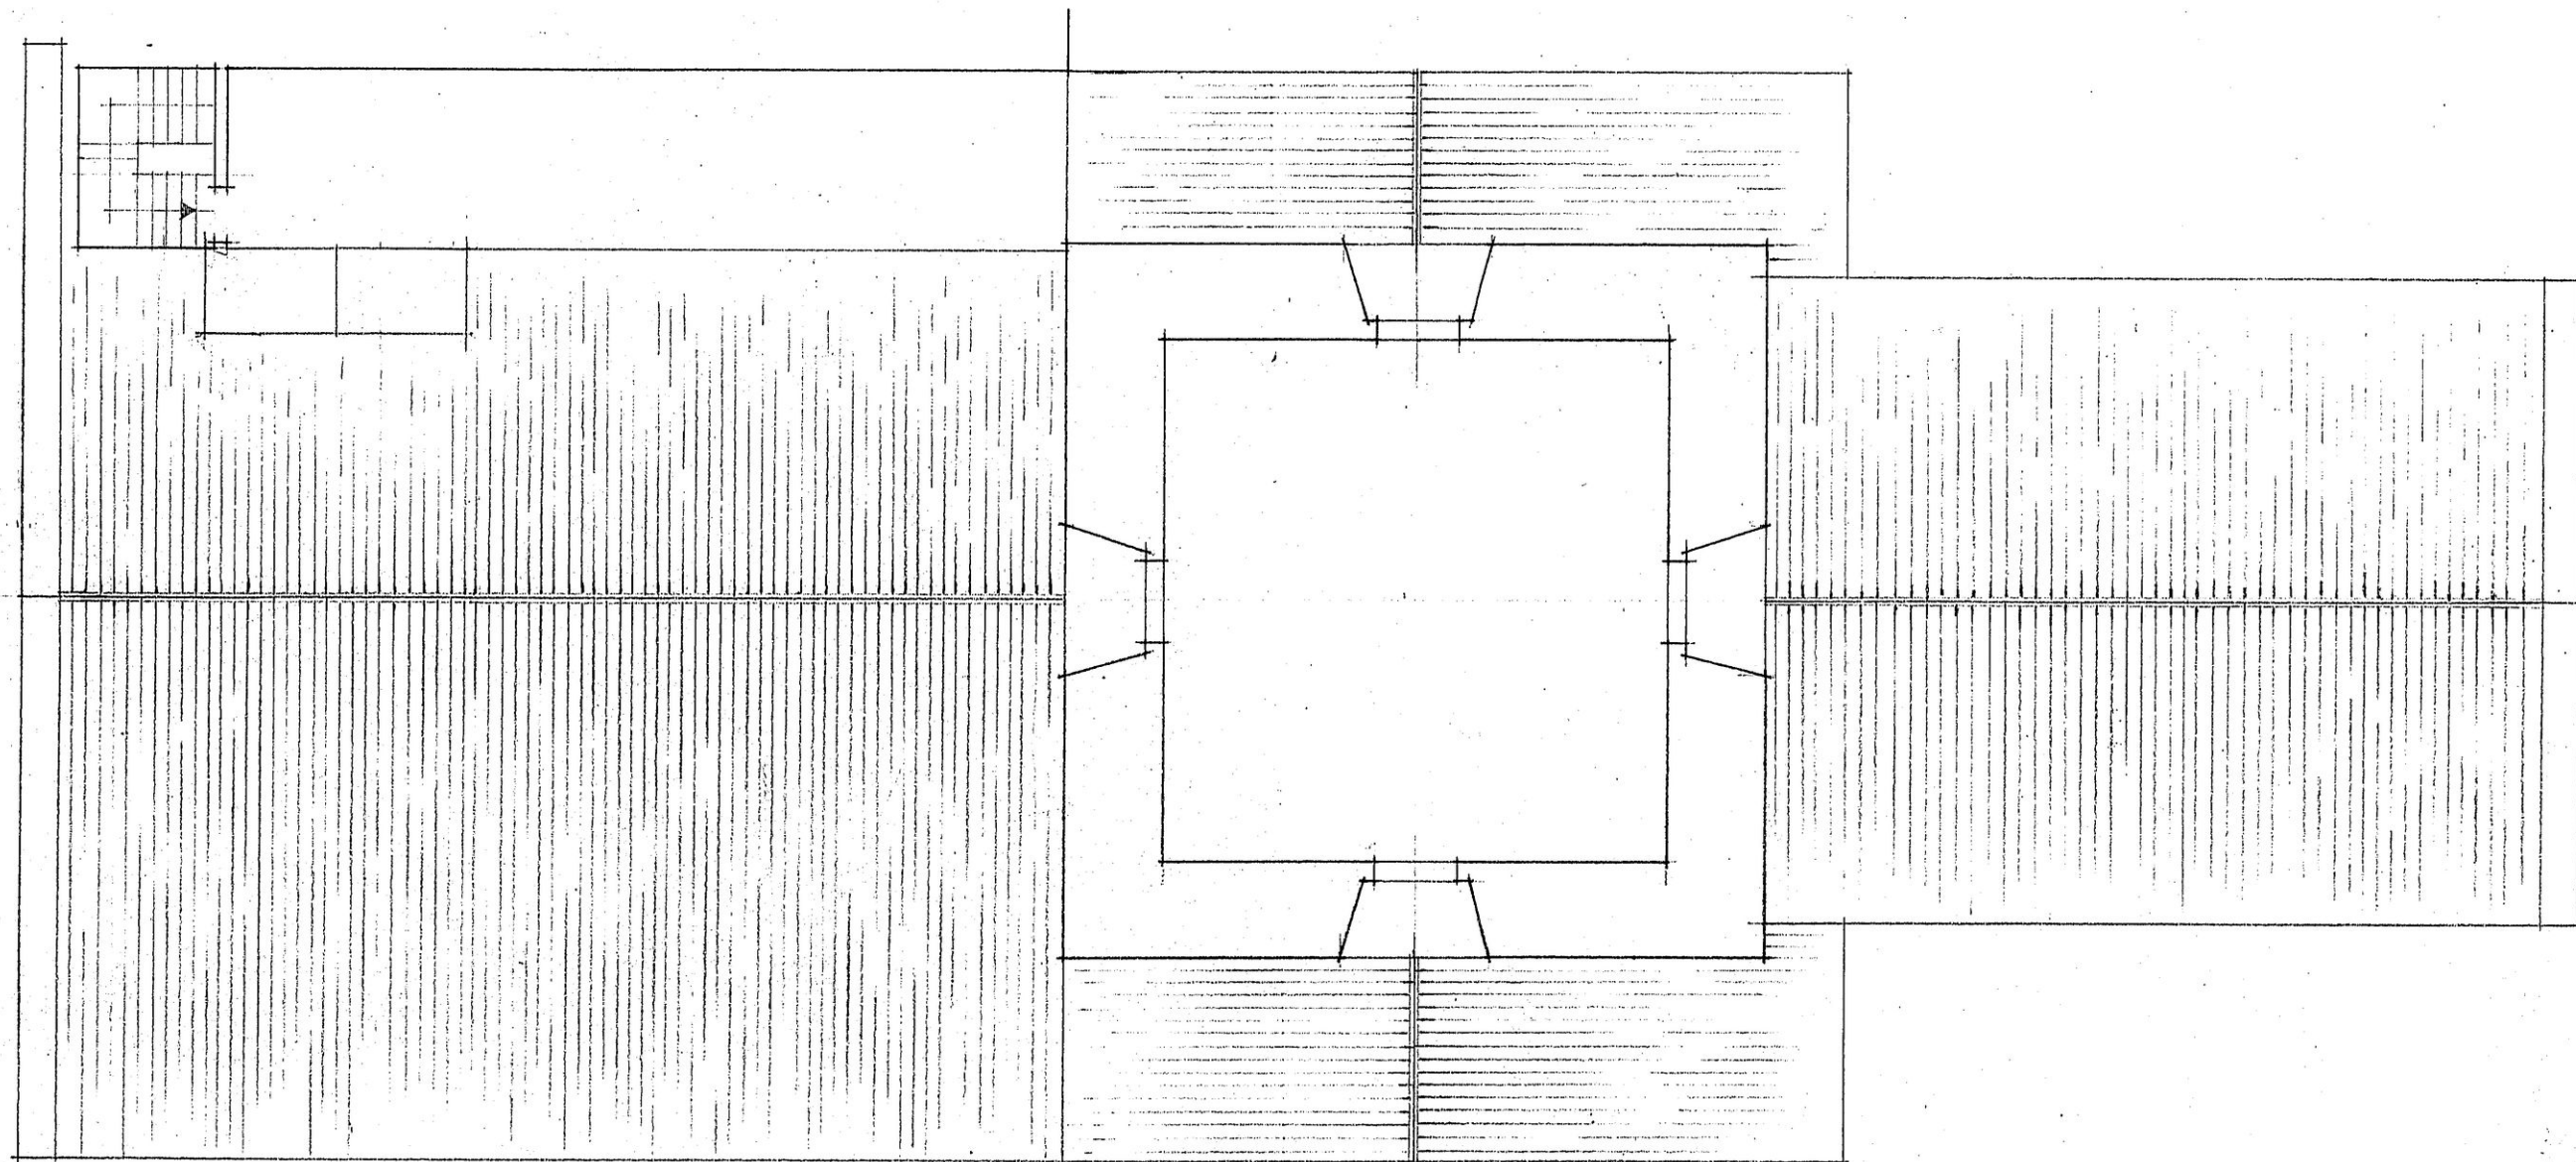


205 501

M.O.P. SEOP. DGEMN DIRECCAO DOS EDIFI- CIOS DO SUL	IGREJA DAS MERCES (ANEXO DO MUSEU REGIONAL DE EVORA) COBERTURA	
	O ANO.º O DES.º	ESCALA 1/50 DATA 7-978

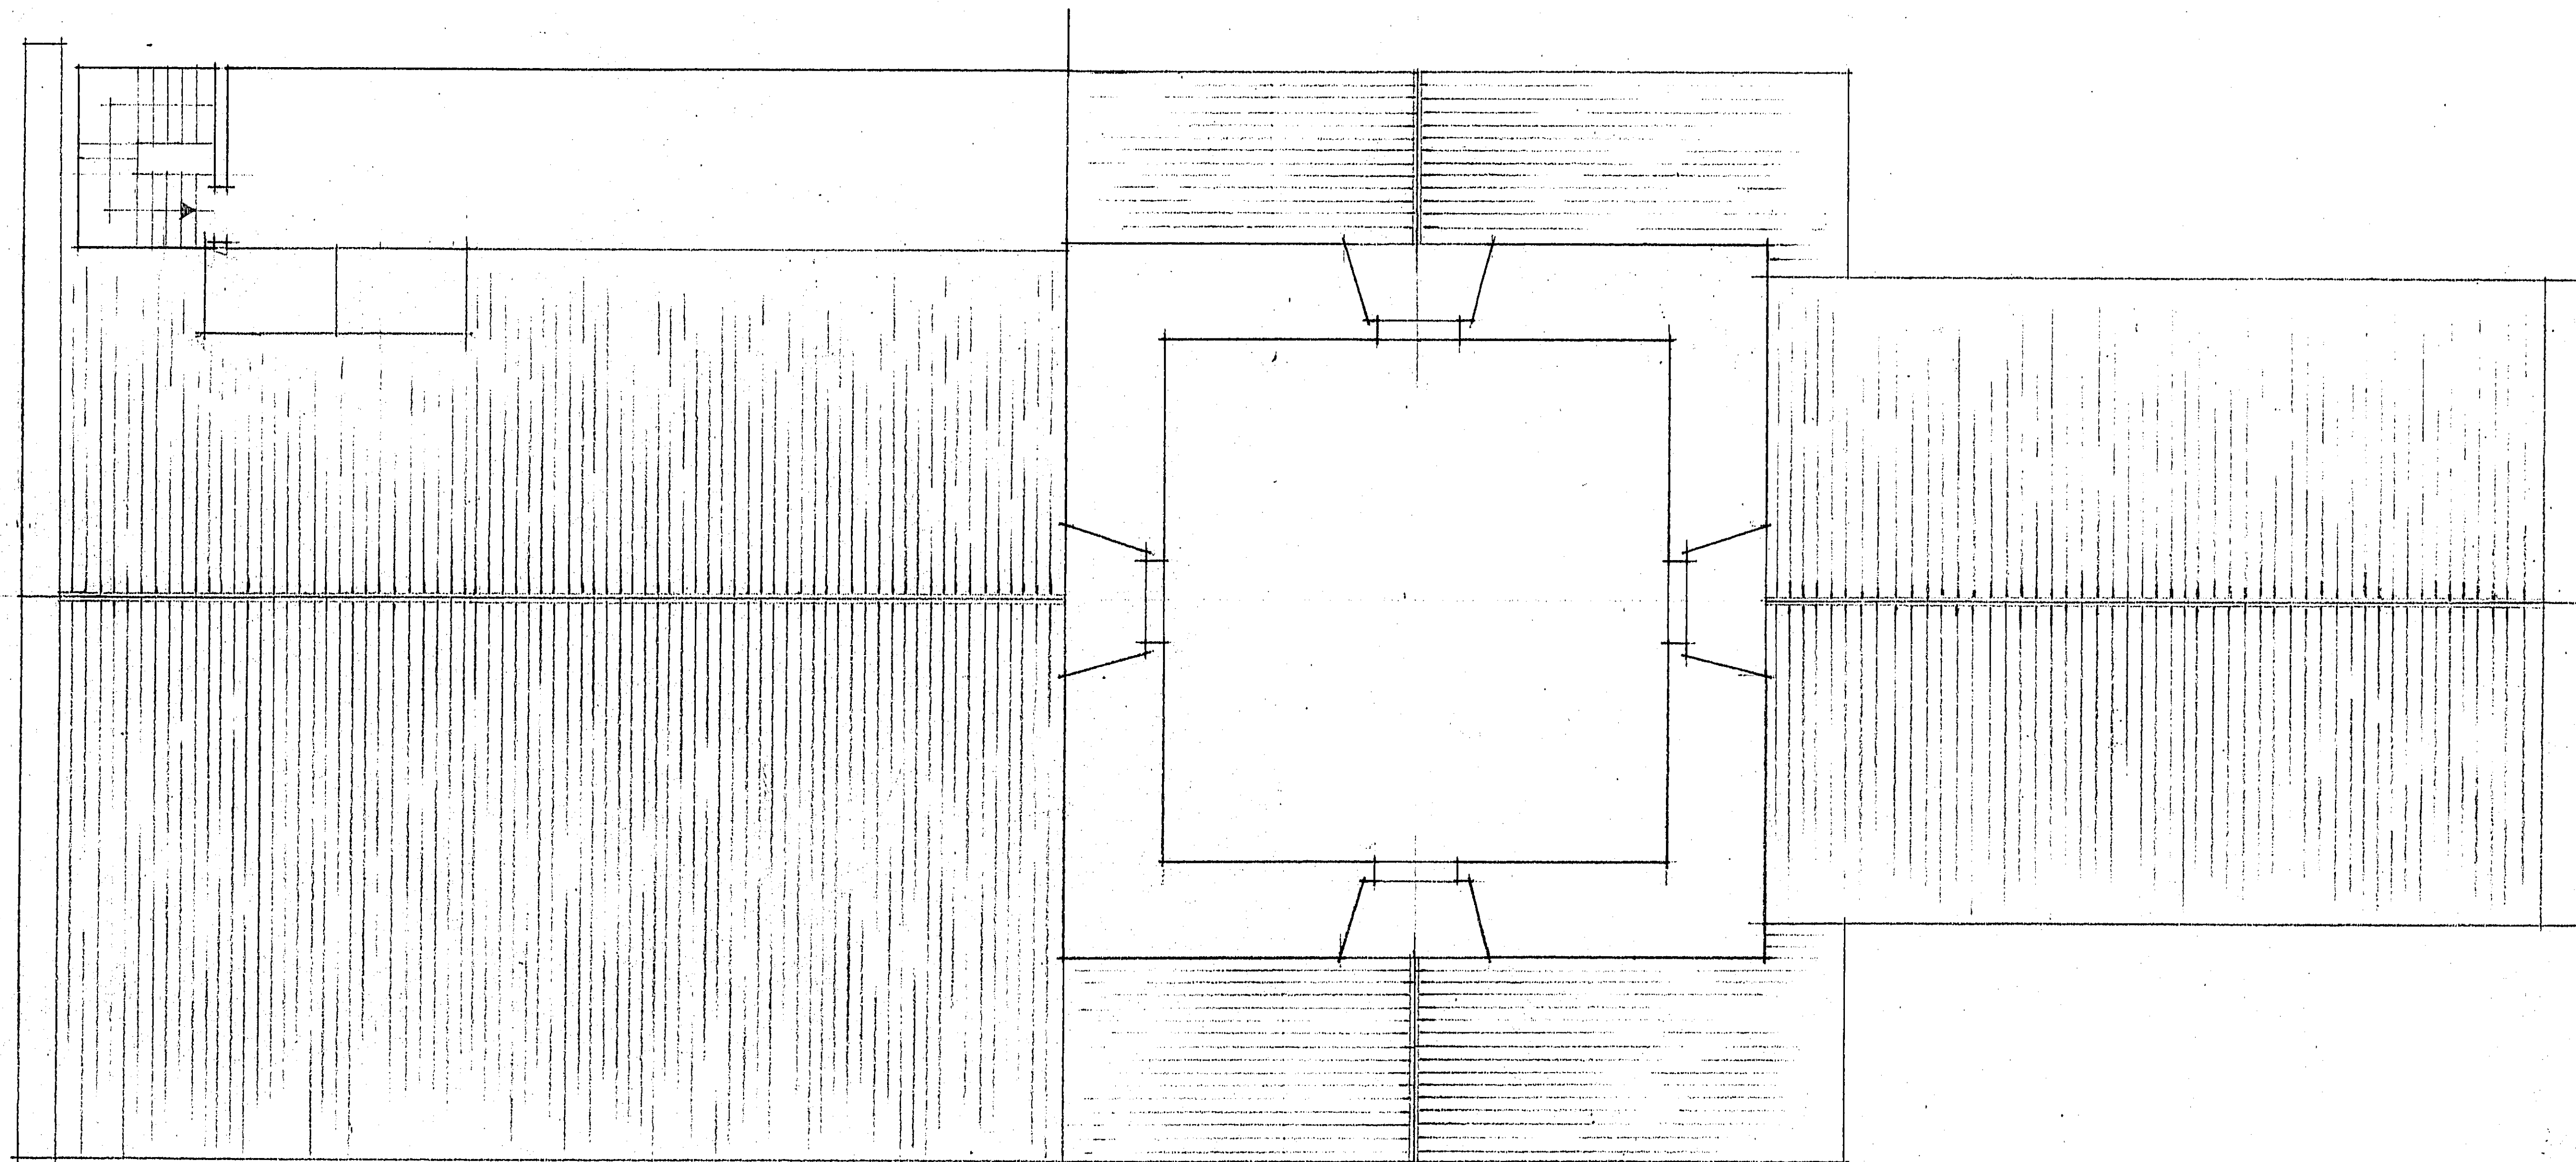


205 501

M.O.P. SEOP. DGEMN Direcção dos Edifícios do Sul	IGREJA DAS MERCÊS (ANEXO DO MUSEU REGIONAL DE ÉVORA) COBERTURA		
	ANO	ESCALA	PROG. N.º
	DES	DATA	DI. N.º
			REV.
	1/50		
	7-978		

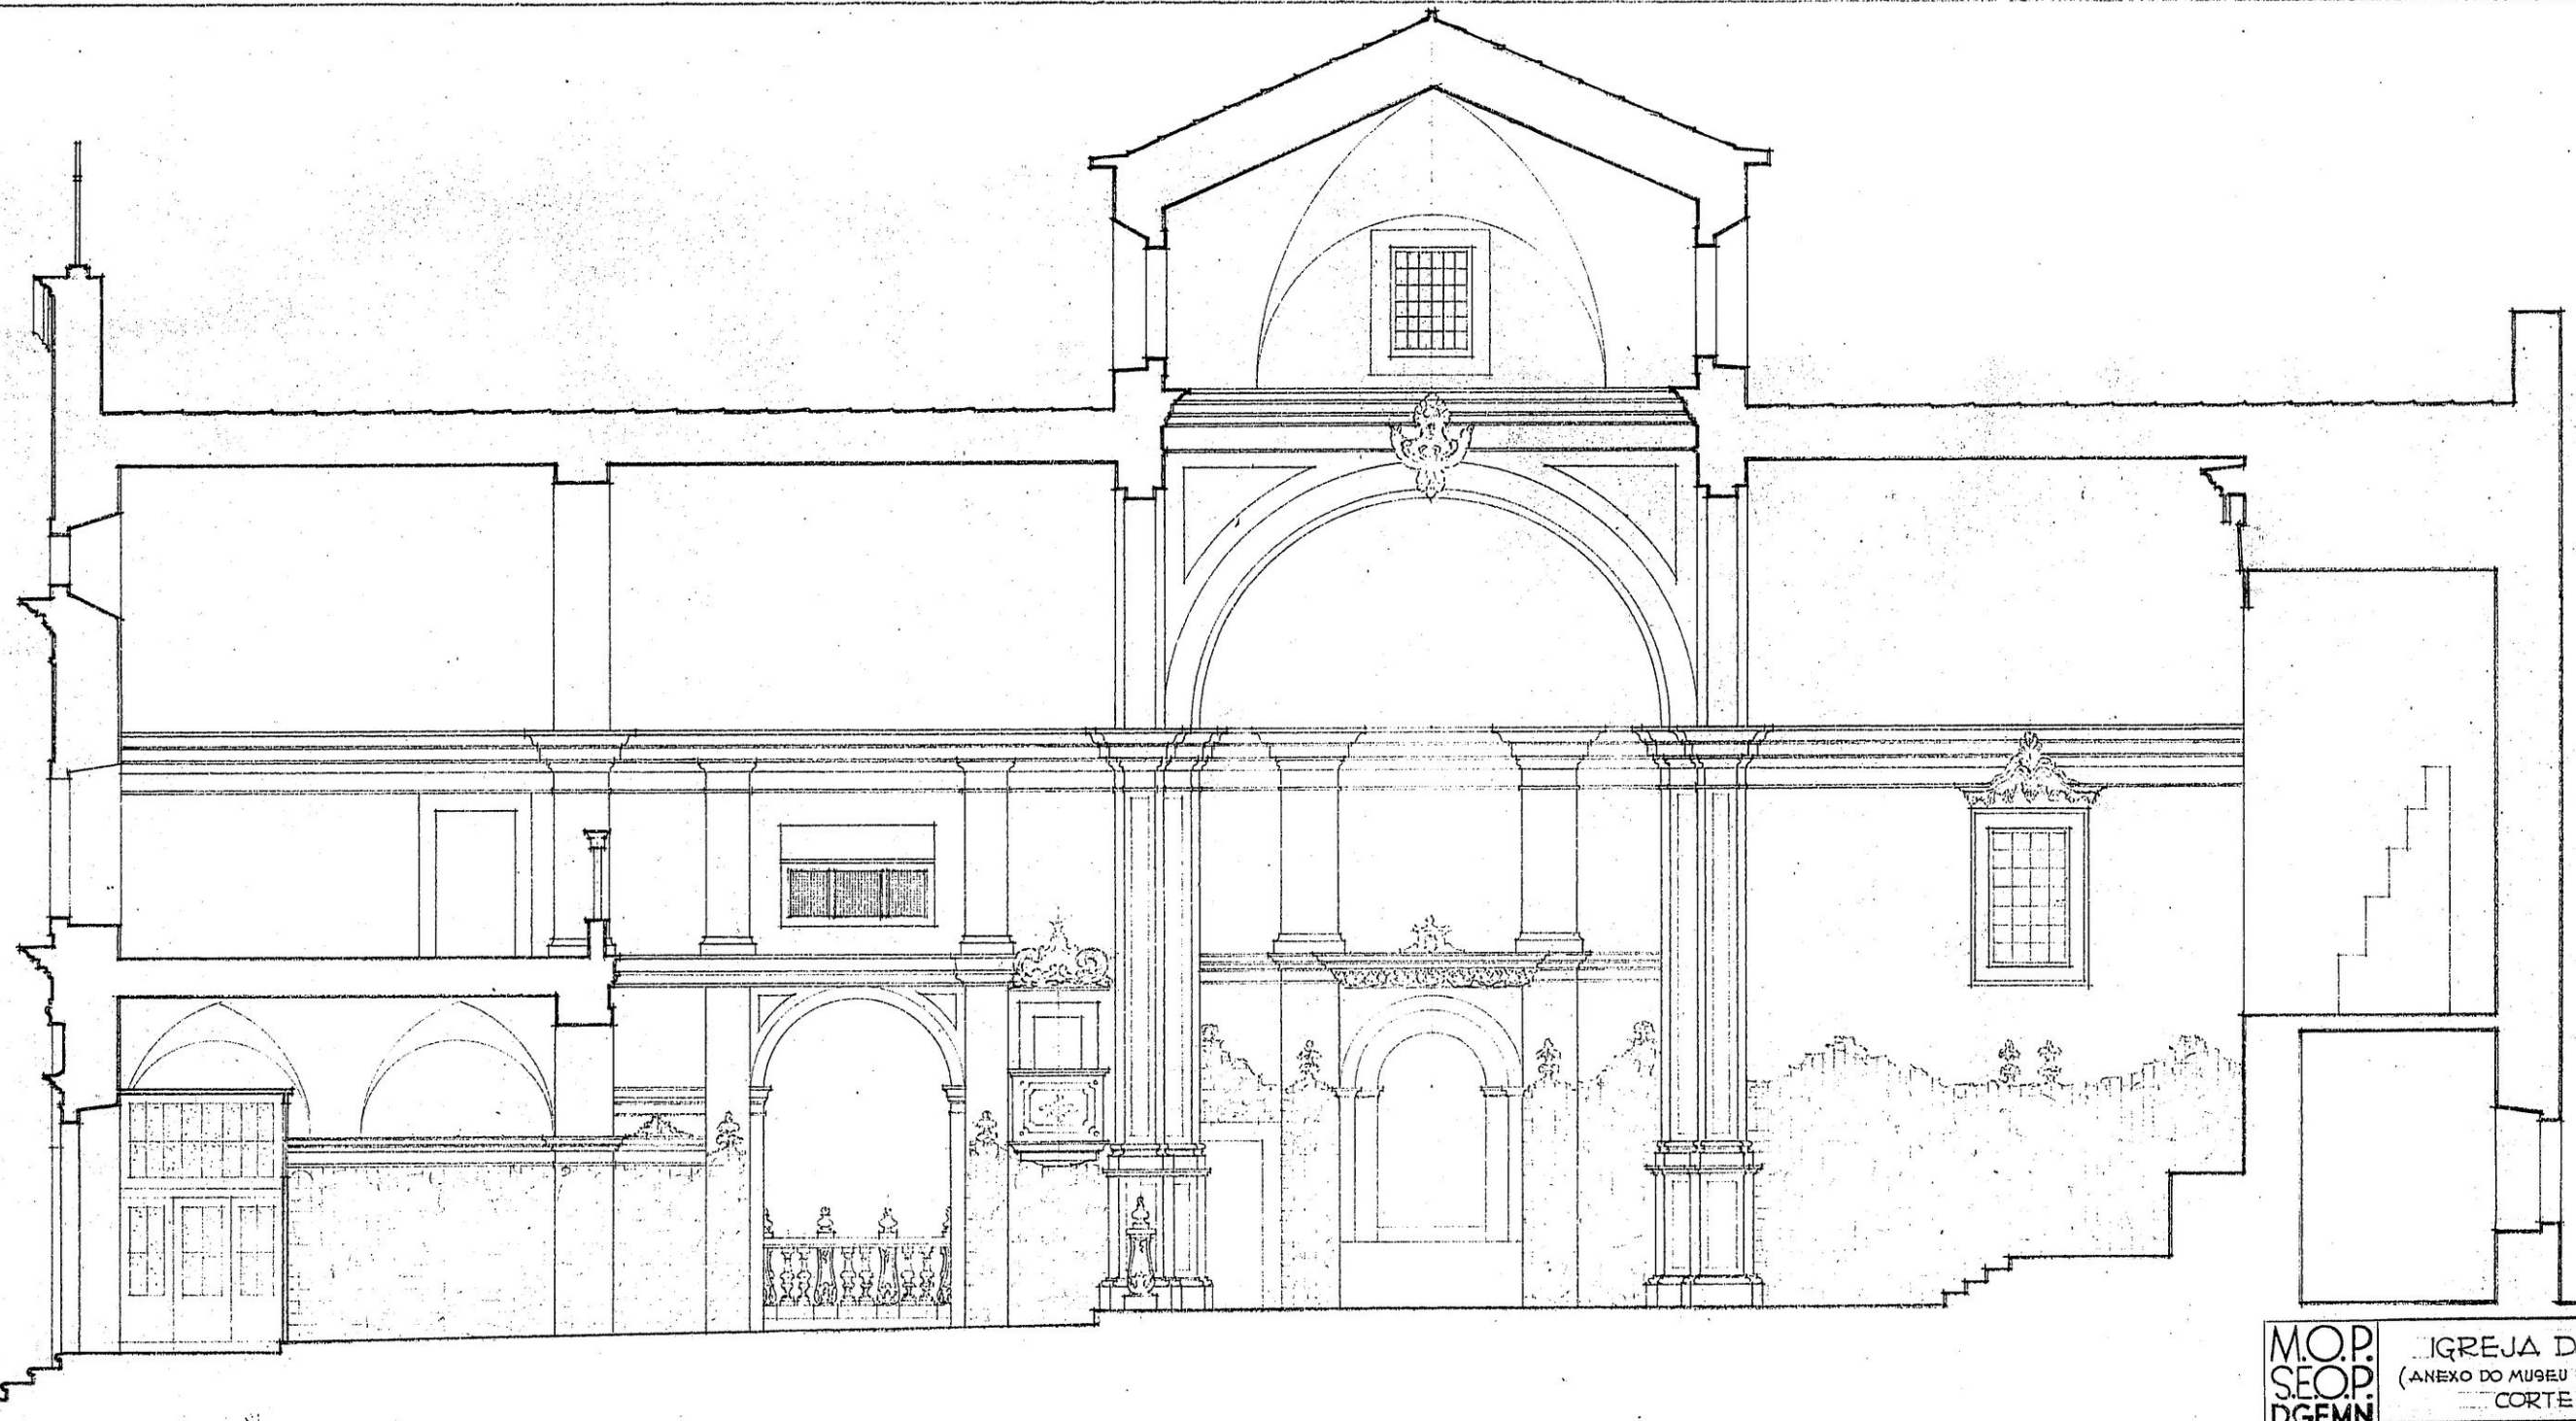

205 502

M.O.P. SE.O.P. DGEMN DIRECCAO DOS EDIFI- CIOS DO SUL	IGREJA DAS MERCÊS (ANEXO DO MUSEU REGIONAL DE ÉVORA) CORTE POR A-B			
	O ARQ. ^{to} O DES. ^{sa}	ESCALA 1:50 DATA 7-1978	PROC. N. ^o DES. N. ^o	SEG. GAV.

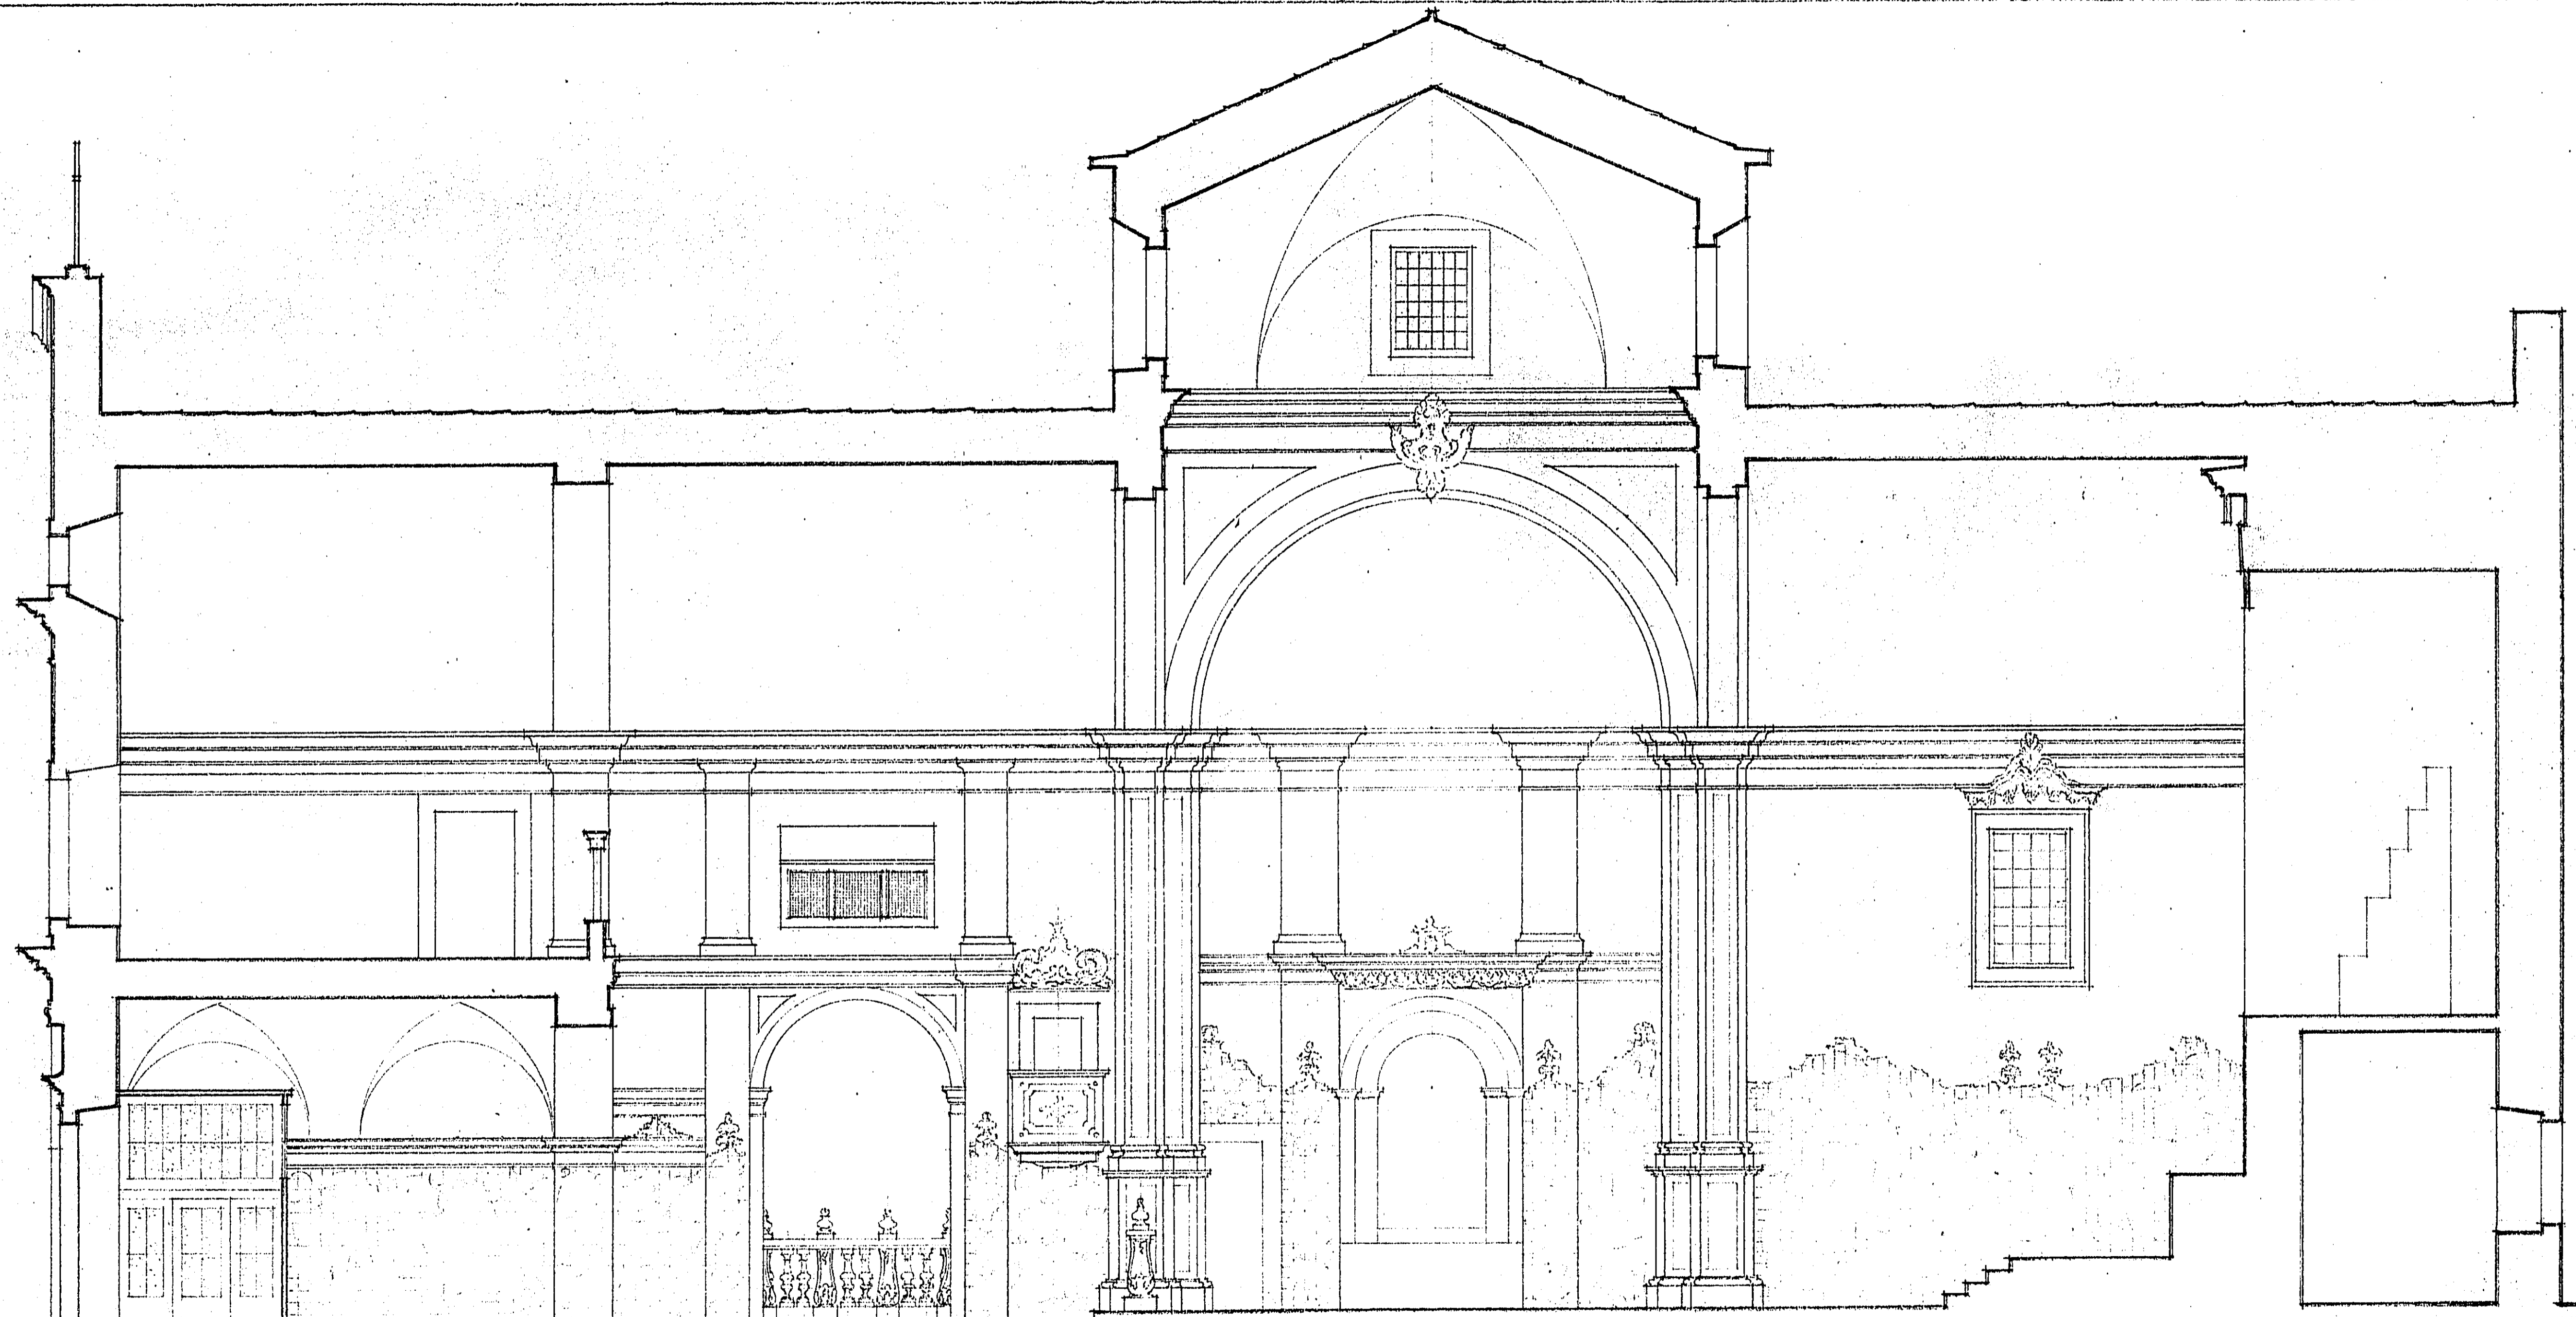


205 502

M.O.P.
SEOP.
DGEMN
 Direcção
 dos Edifi-
 cios do Sul


IGREJA DAS MERCÊS
 (ANEXO DO MUSEU REGIONAL DE ÉVORA)
 CORTE POR A-B

ARG.º	EMCALA	PROC.º	SEG.
	1-50		
DES.º	DATA	DES.º	GAV.
	7-1978		

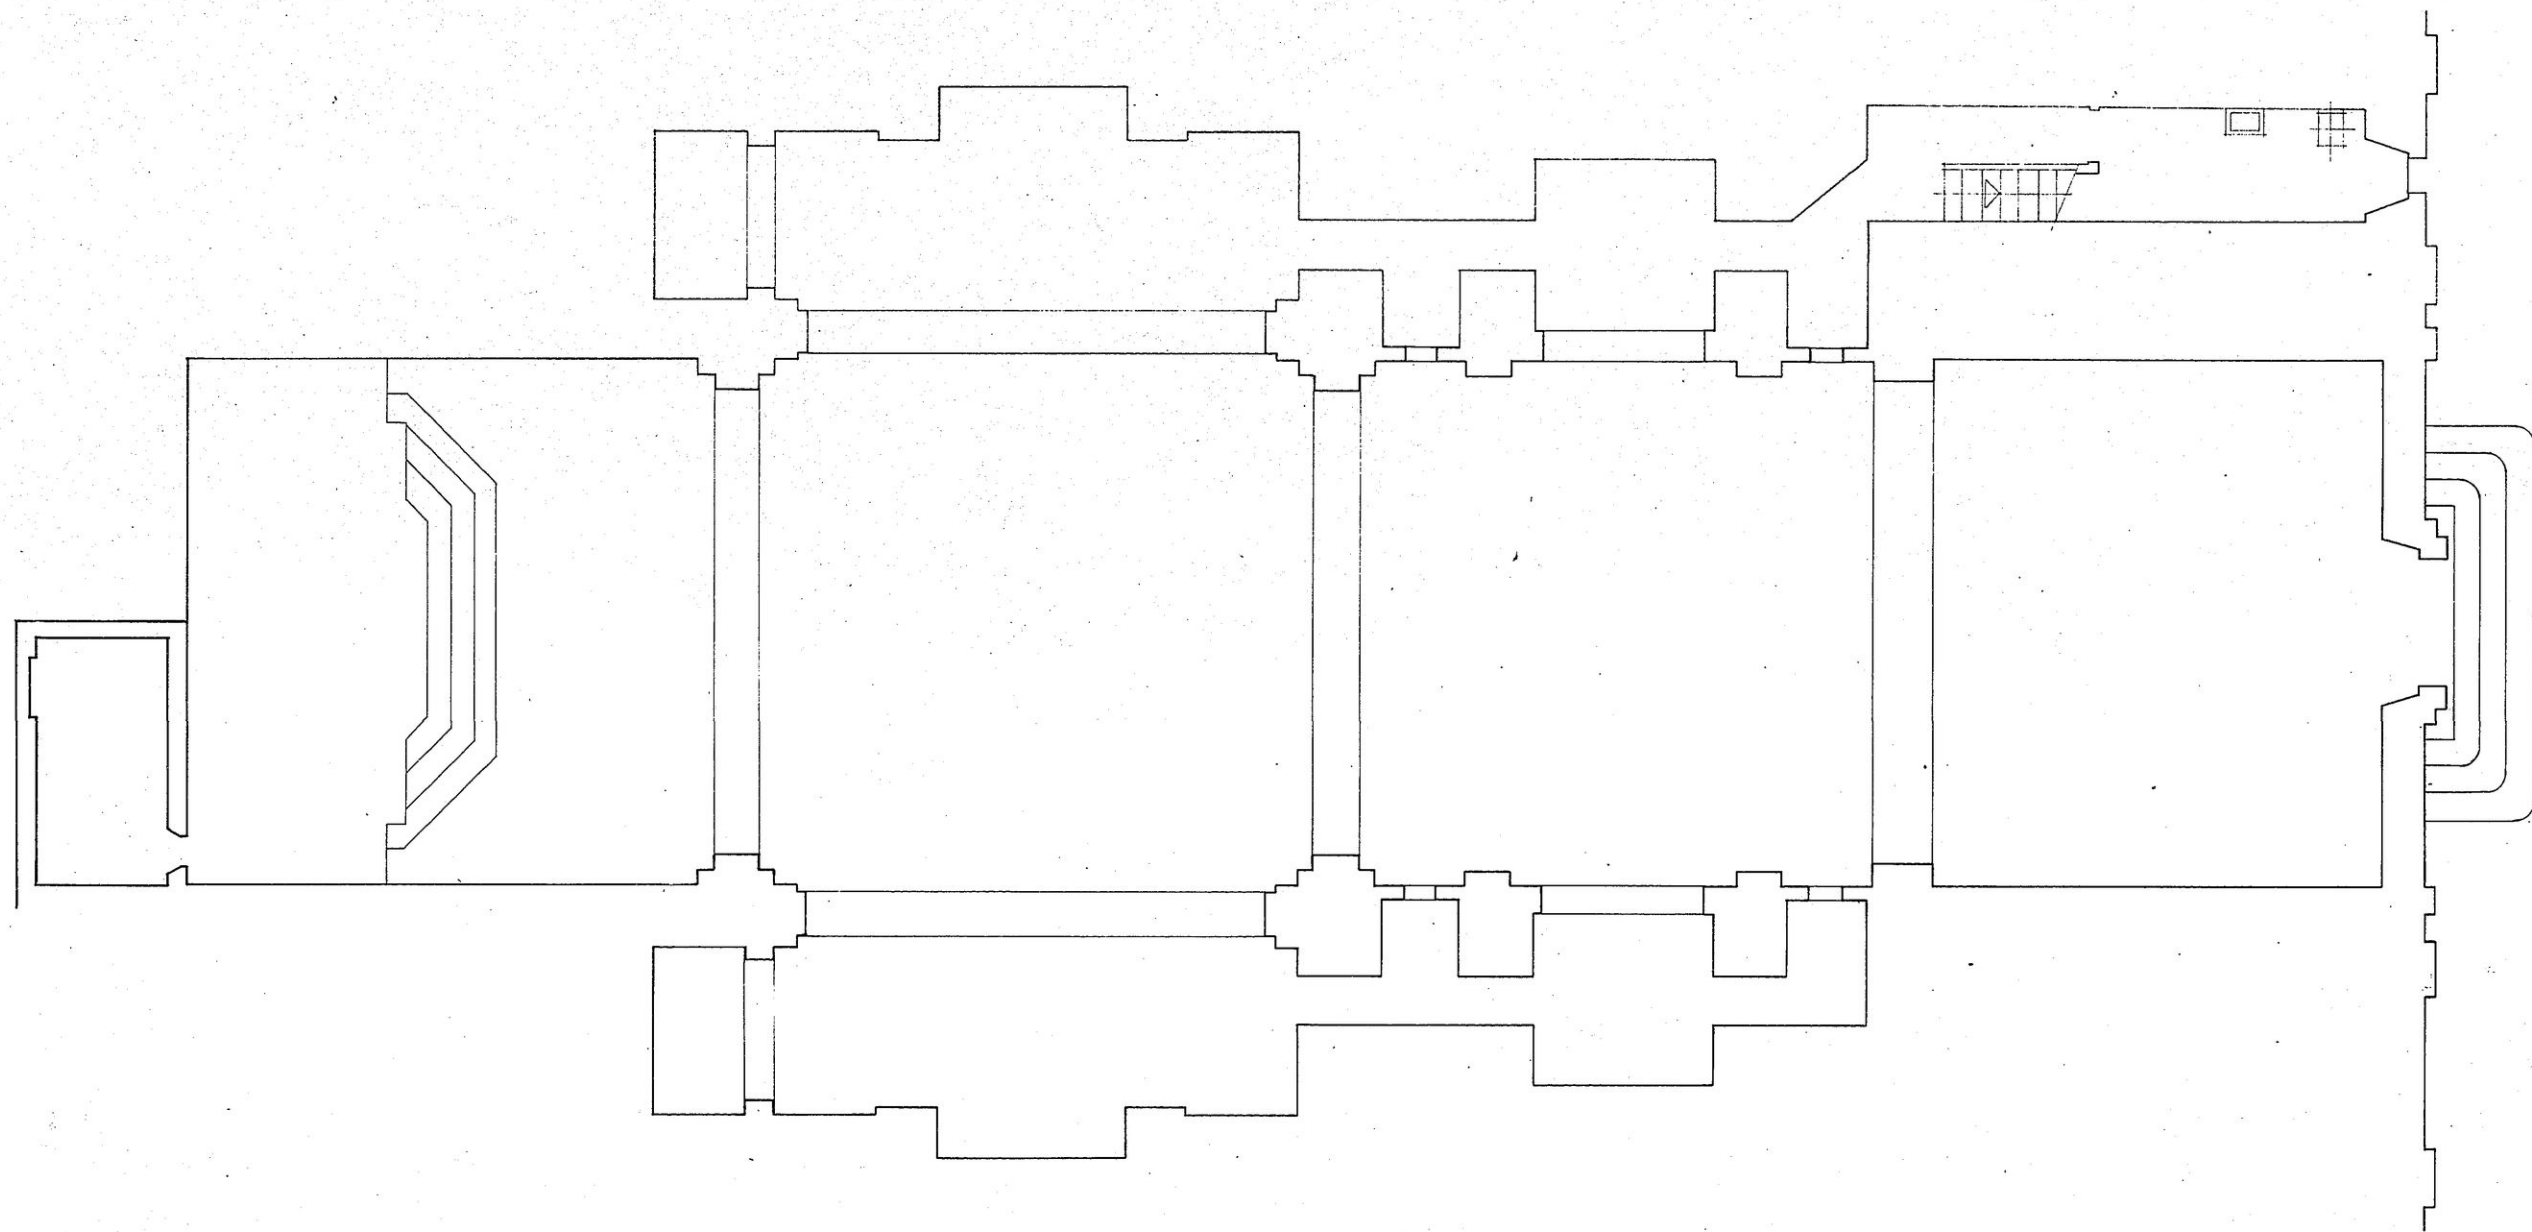


301-119

IGREJA DAS MERCÊS EVORA			ESC. 1:50
			DES. Nº.
			GAV. Nº.
1.º PISO			
VISTO	O TÉCNICO	O DESENHADOR	

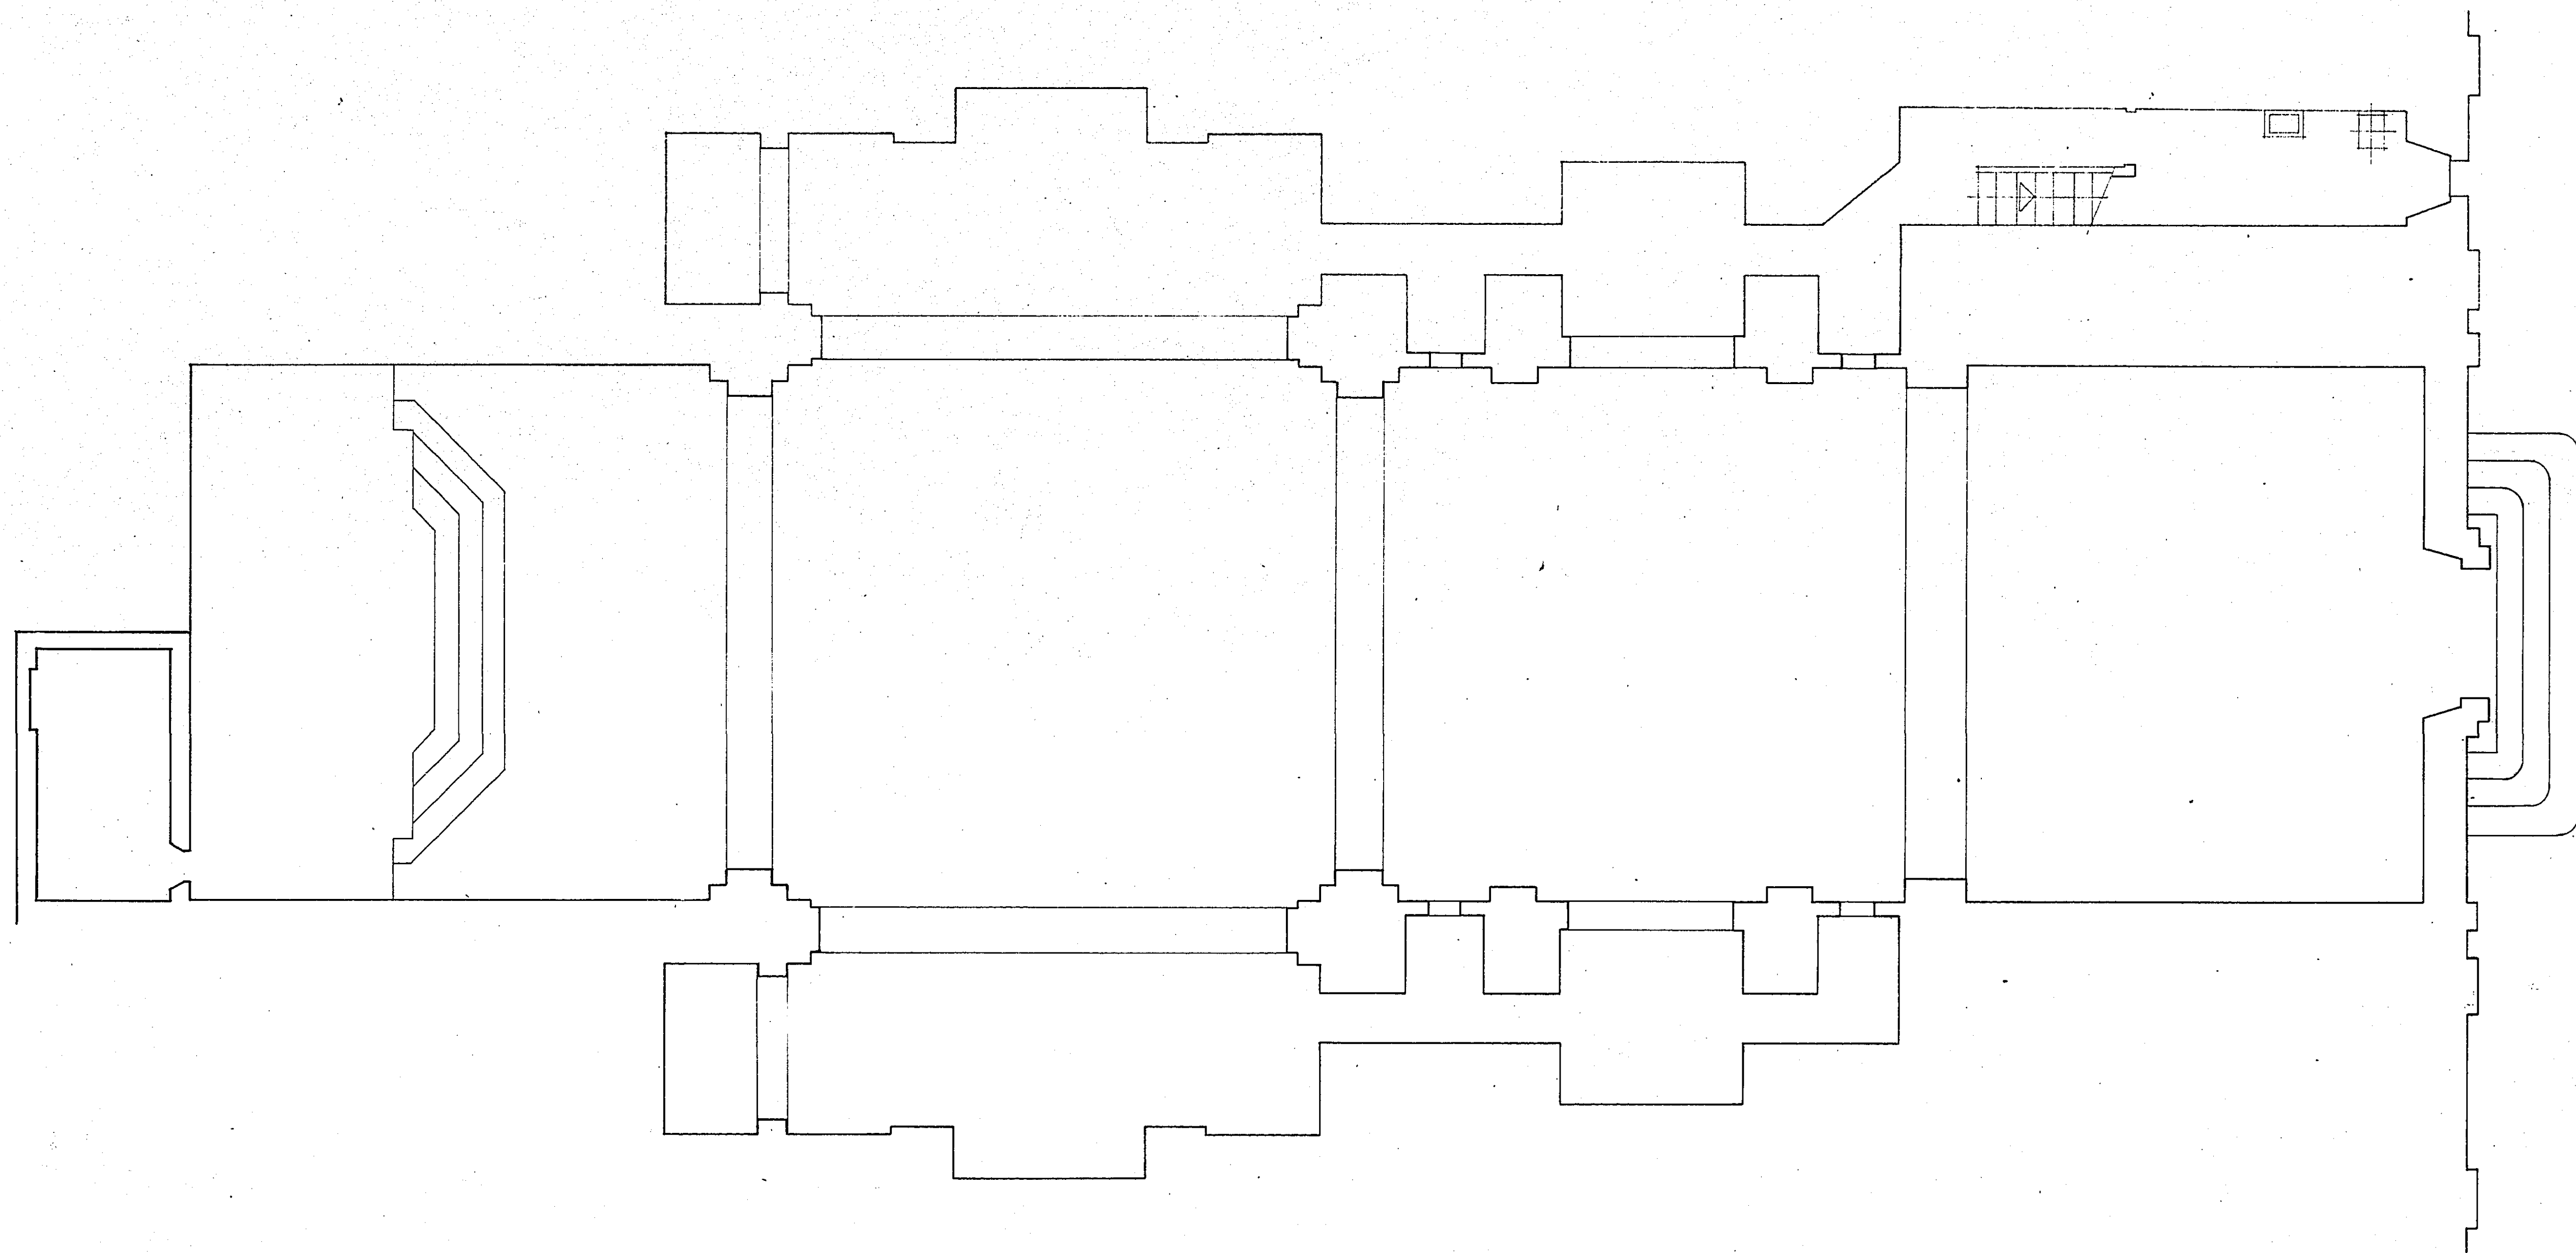


301-119

IGREJA DAS MERCÊS EVORA			ESC. 1:50
			DES. Nº.
			GAV. Nº.
1º. PISO			
VISTO	O. TÉCNICO	O. DESENHADOR	

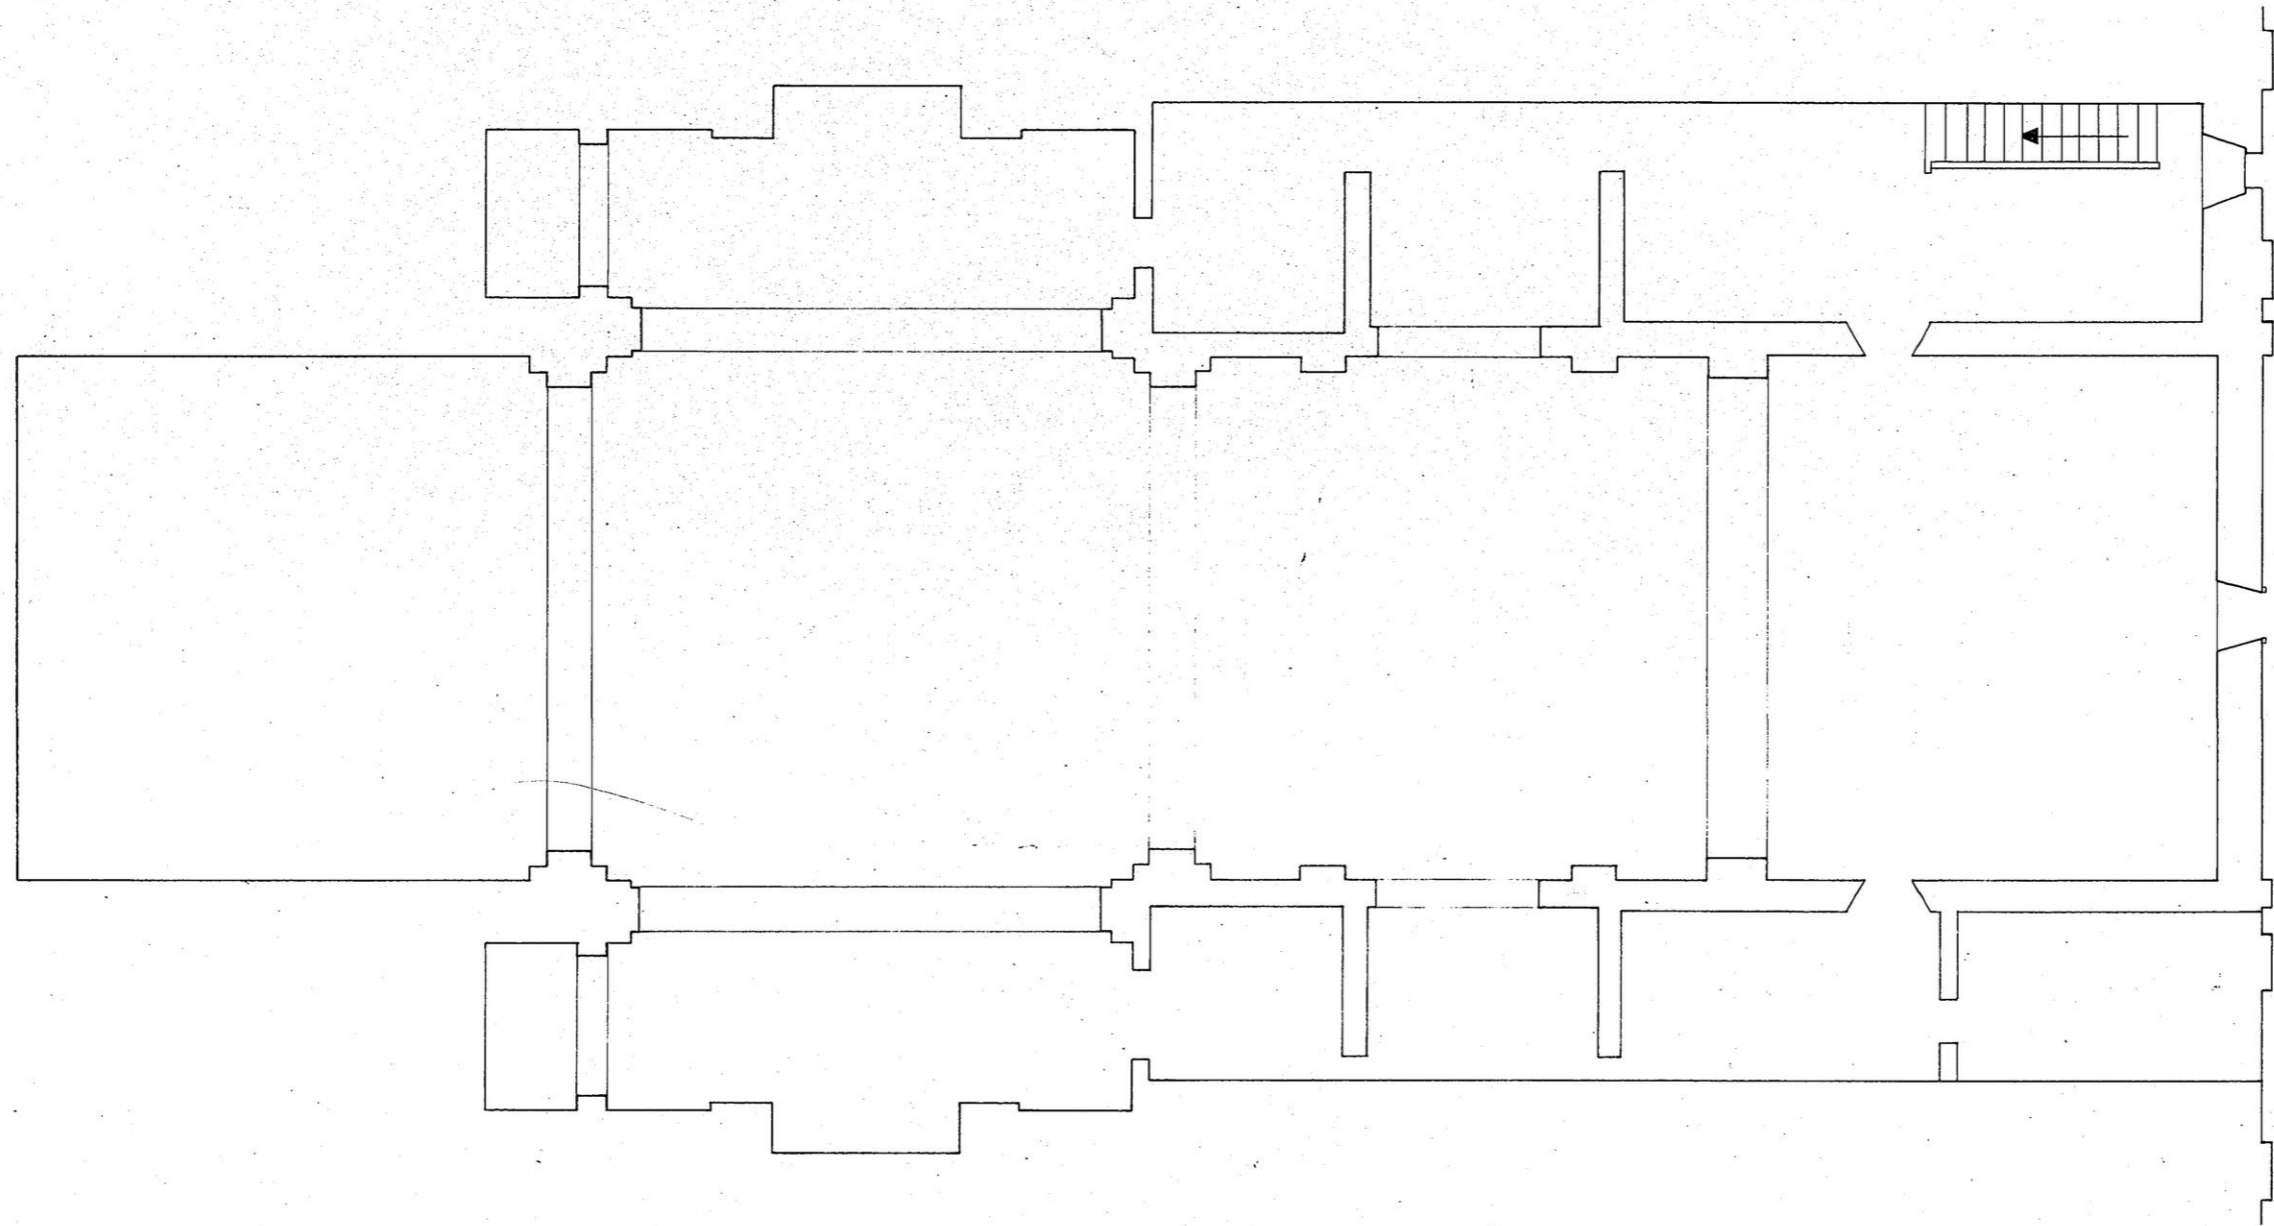

301.120

IGREJA DAS MERCÊS ÉVORA			ESC. 1:50
			DES. Nº.
2º PISO			GAV. Nº.
			VISTO

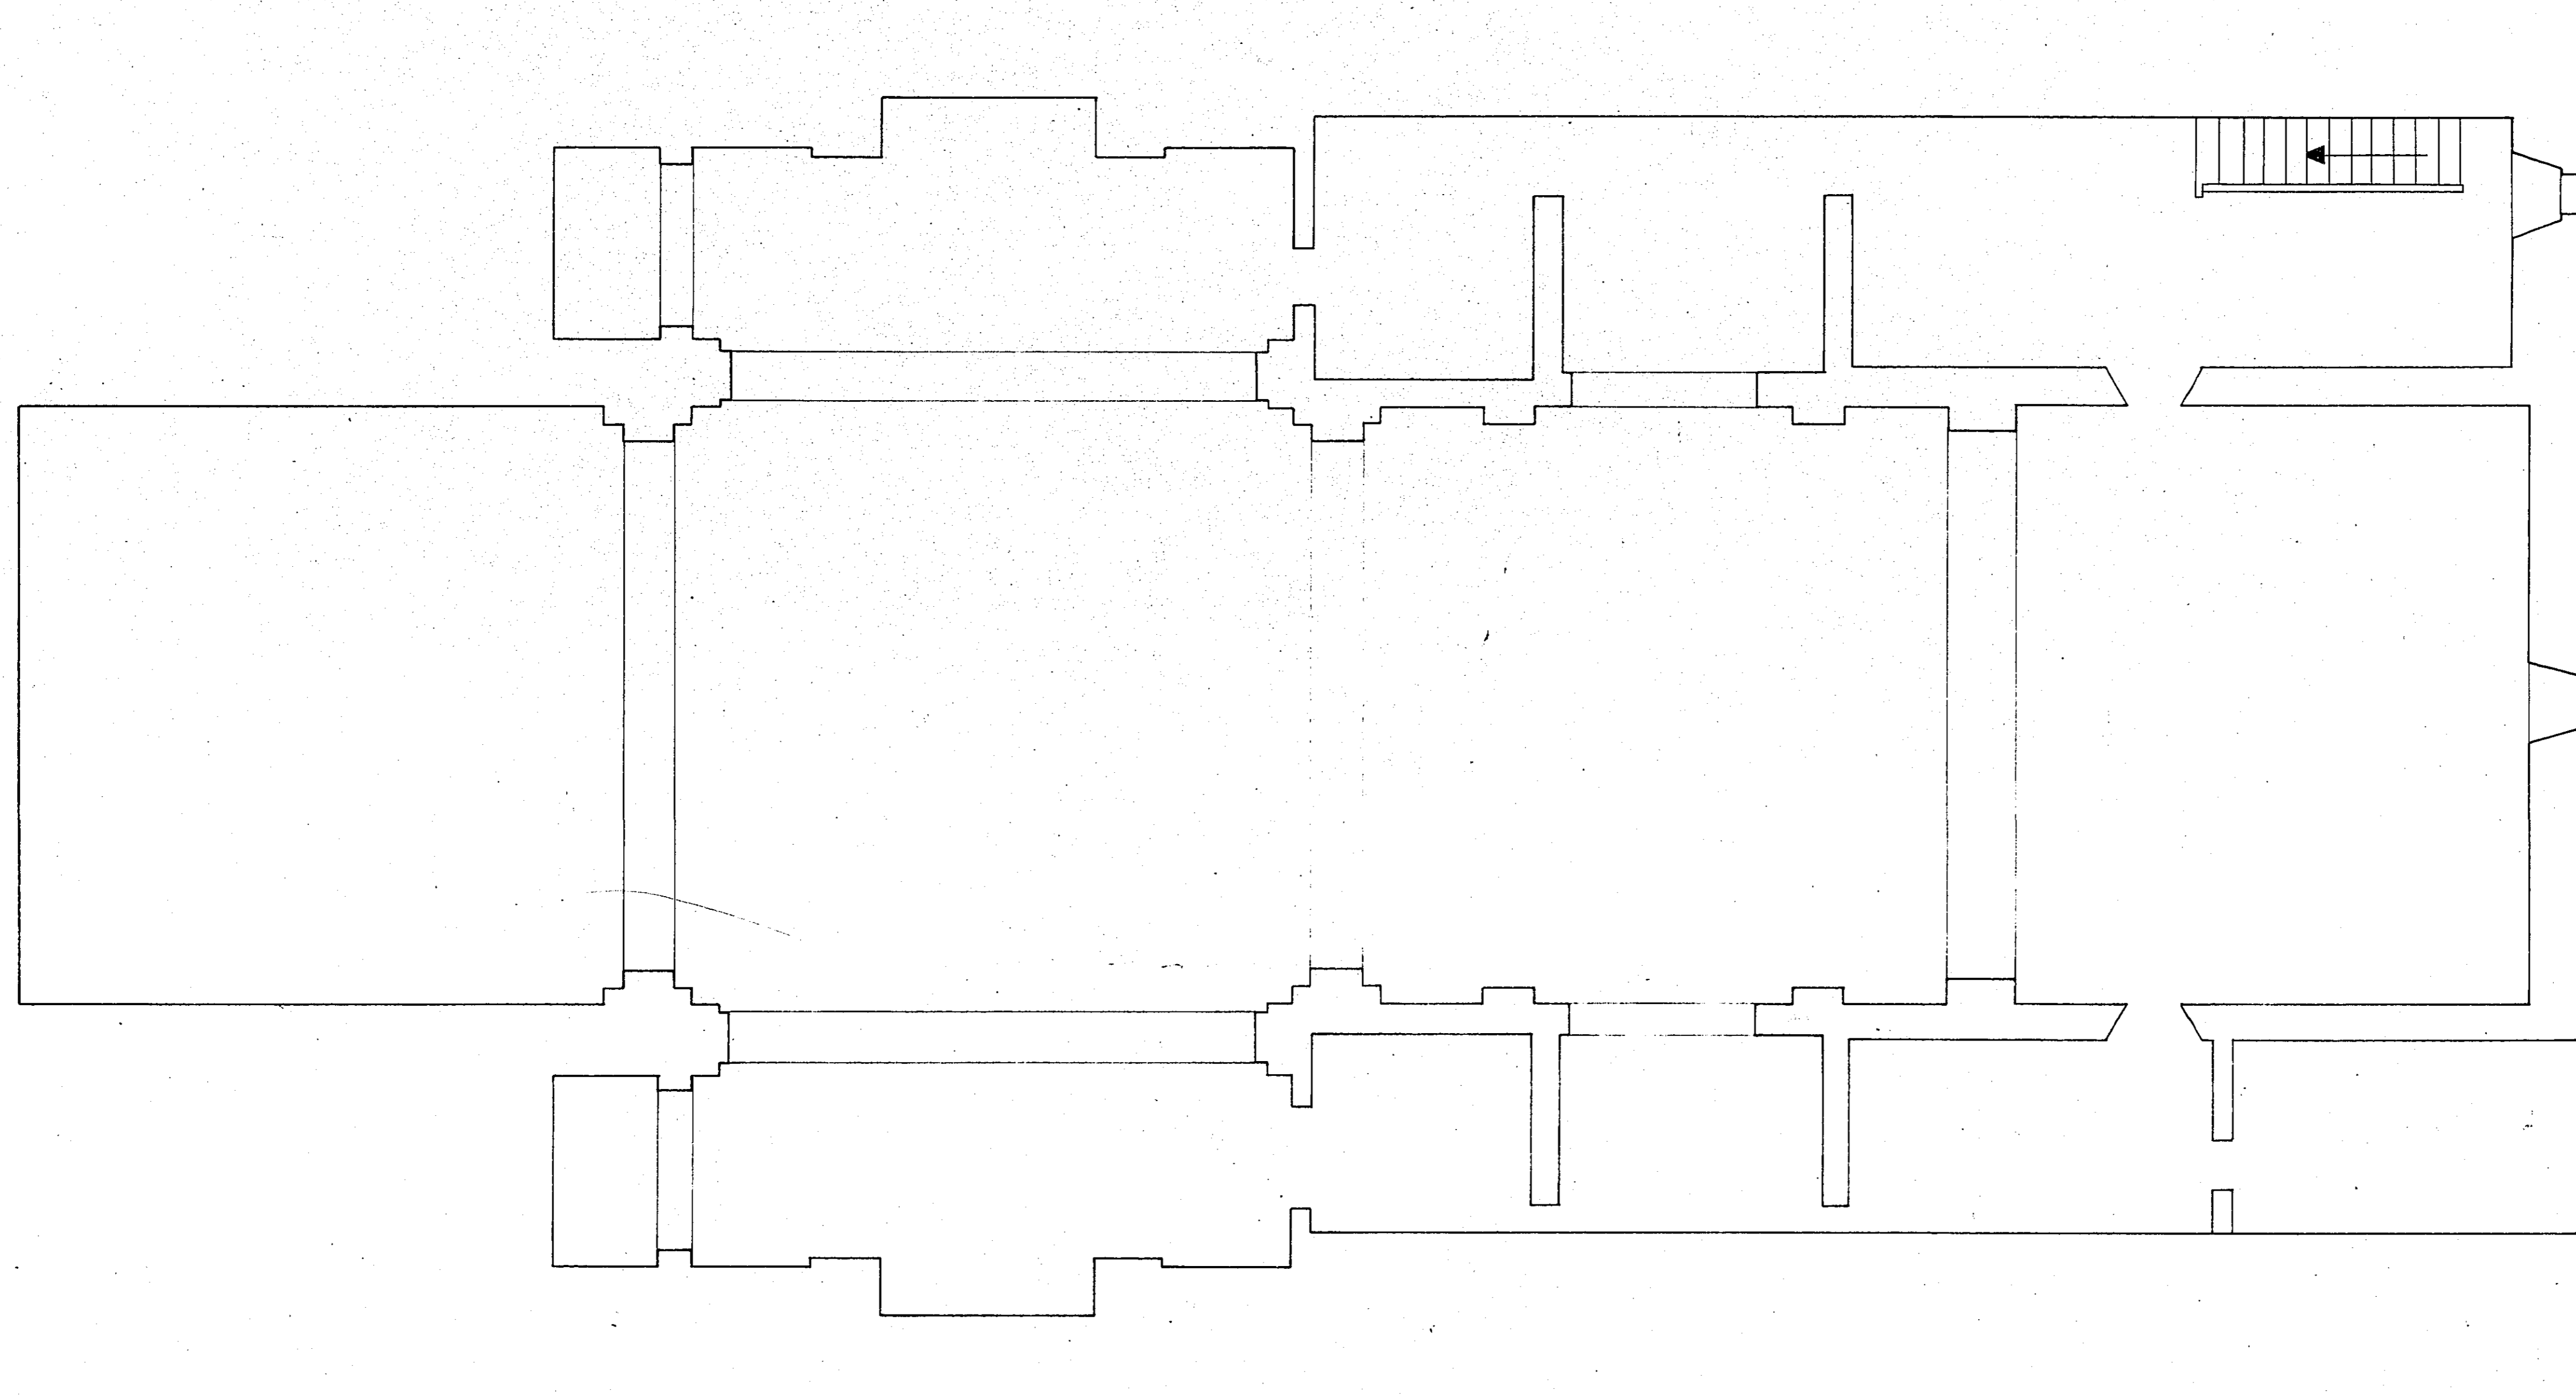

301.120

IGREJA DAS MERCÊS ÉVORA			ESC. 1:50
			DES. Nº.
			GAV. Nº.
2º PISO			
VISTO	O TÉCNICO	O DESENHADOR	