


Cota 486  
CS.157124

14-1000

Convento de S. Bento da Vitória  
Projecto: E. P. e A. P.  
Esc. 1/100 1989

1312.75

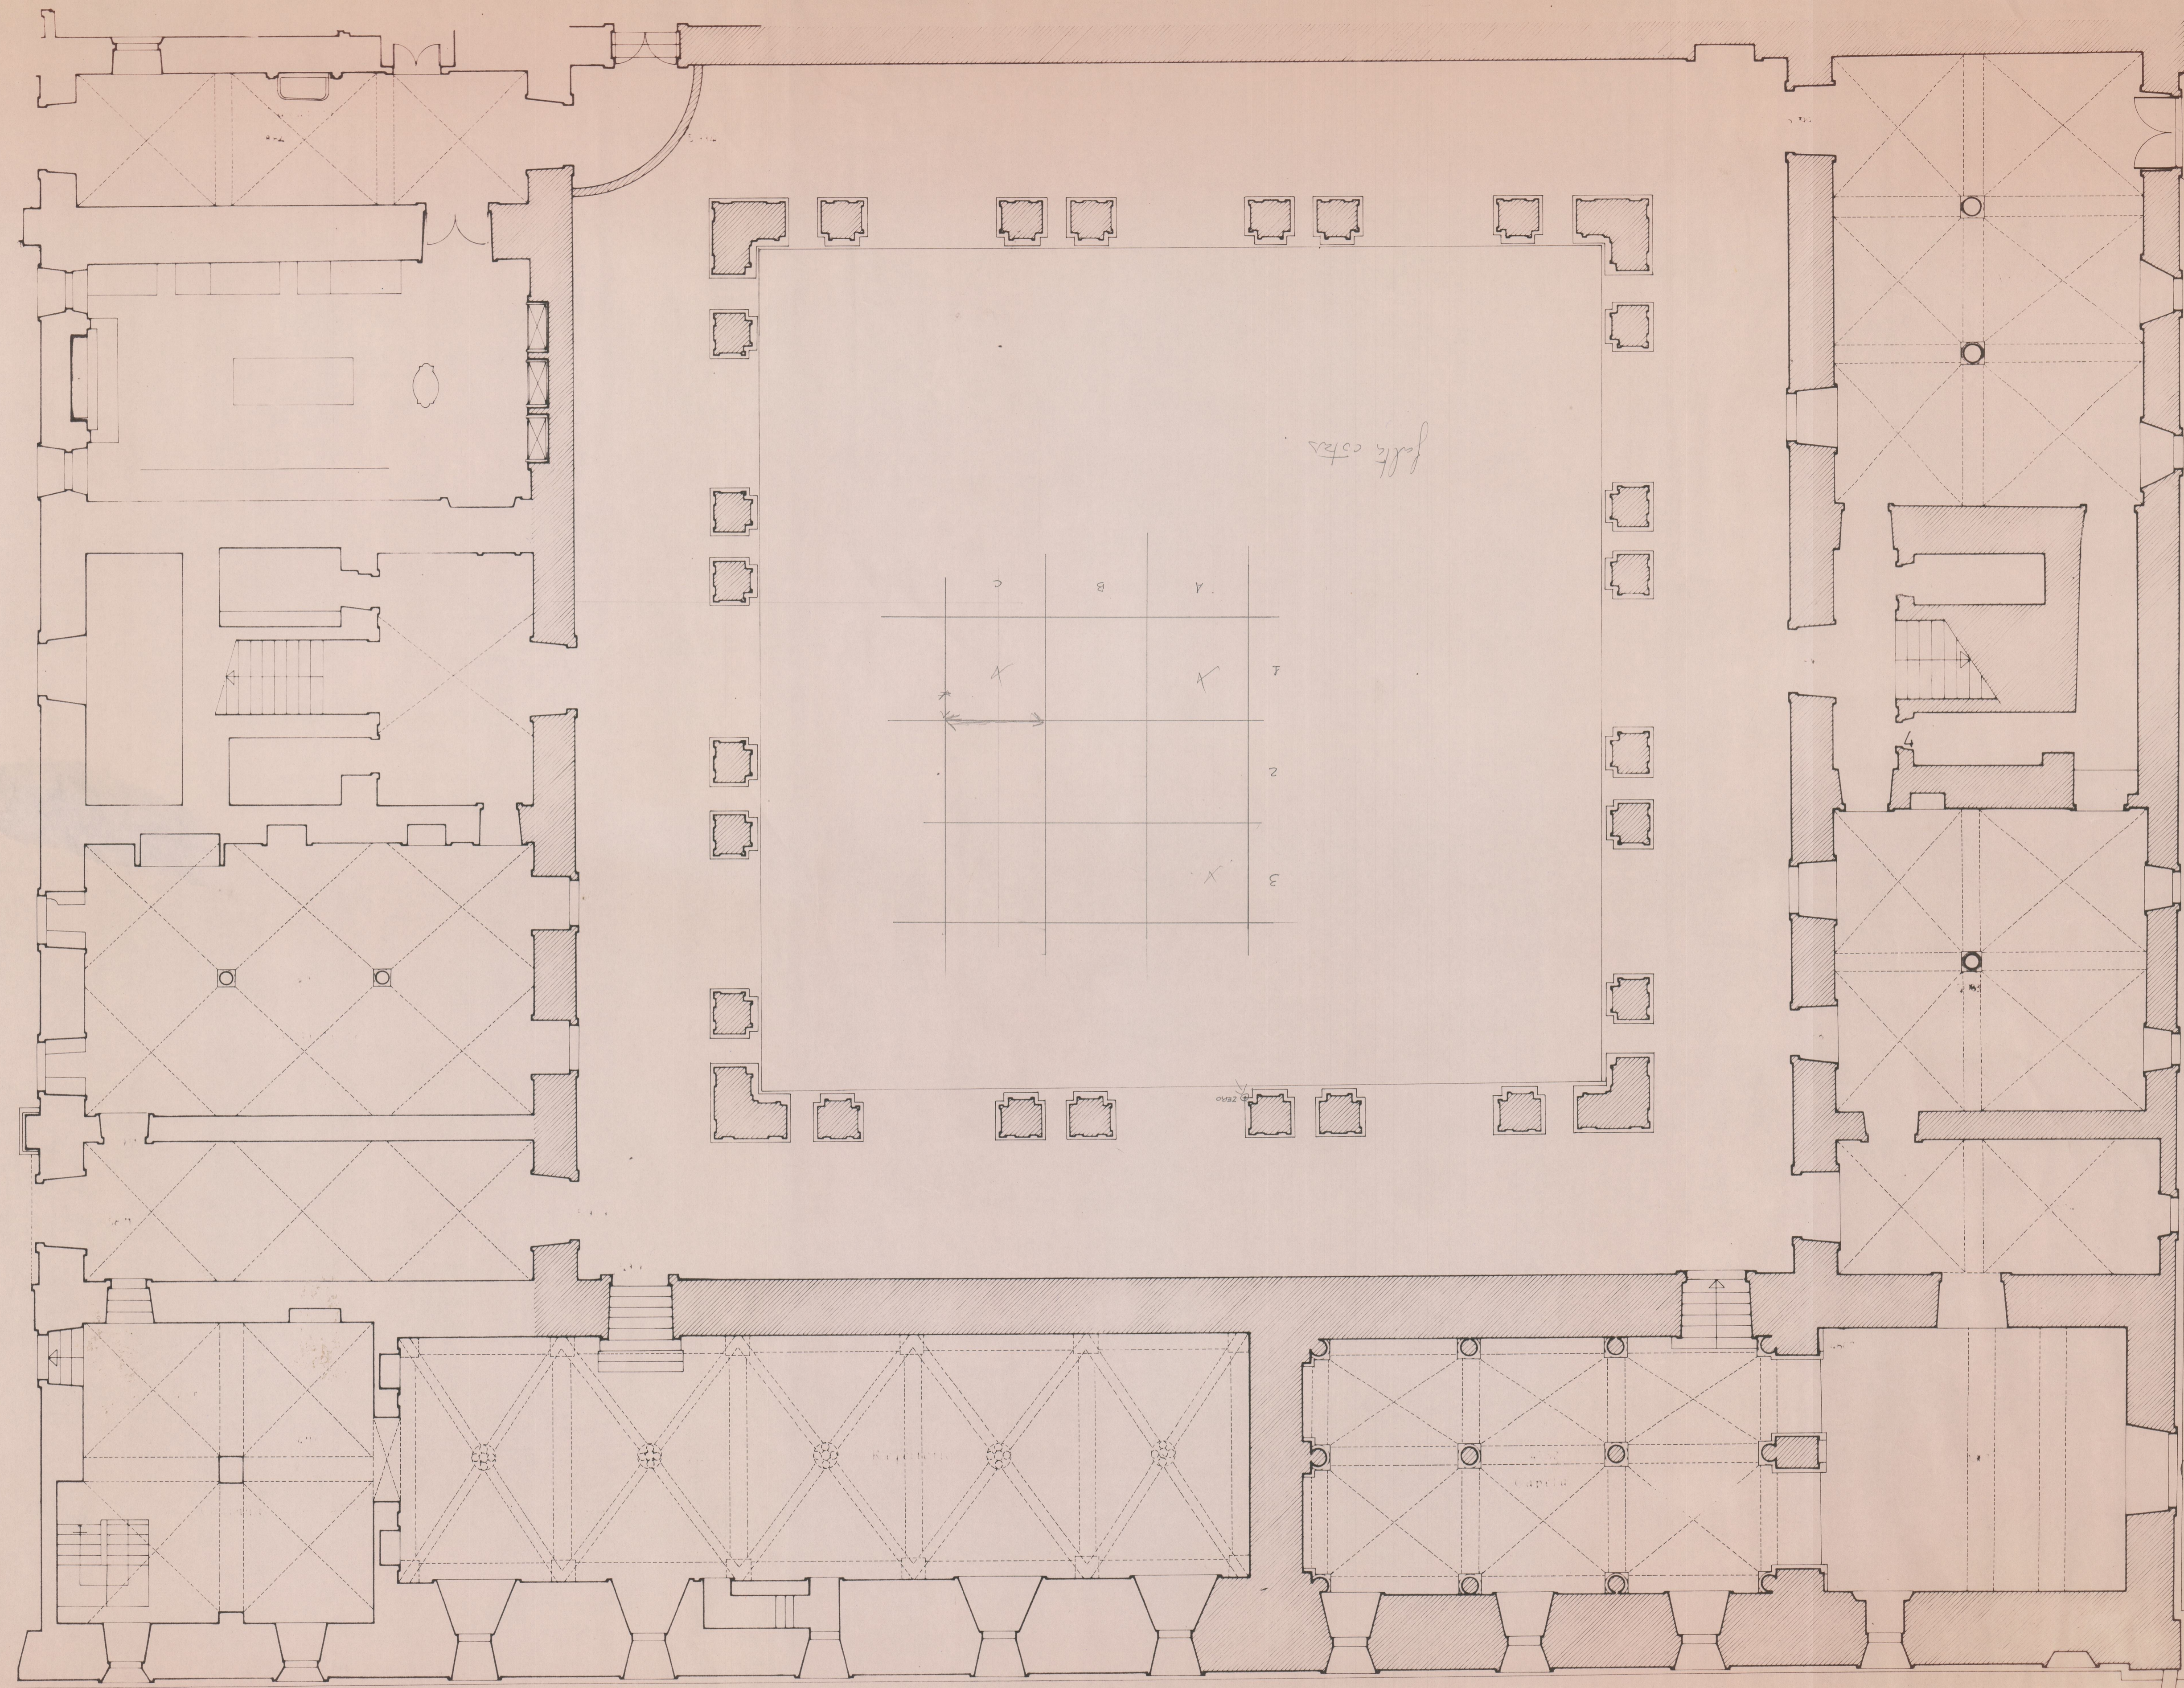

Praça das Taipas

Rua S. Bento da Vitória