




ALÇADO PRINCIPAL

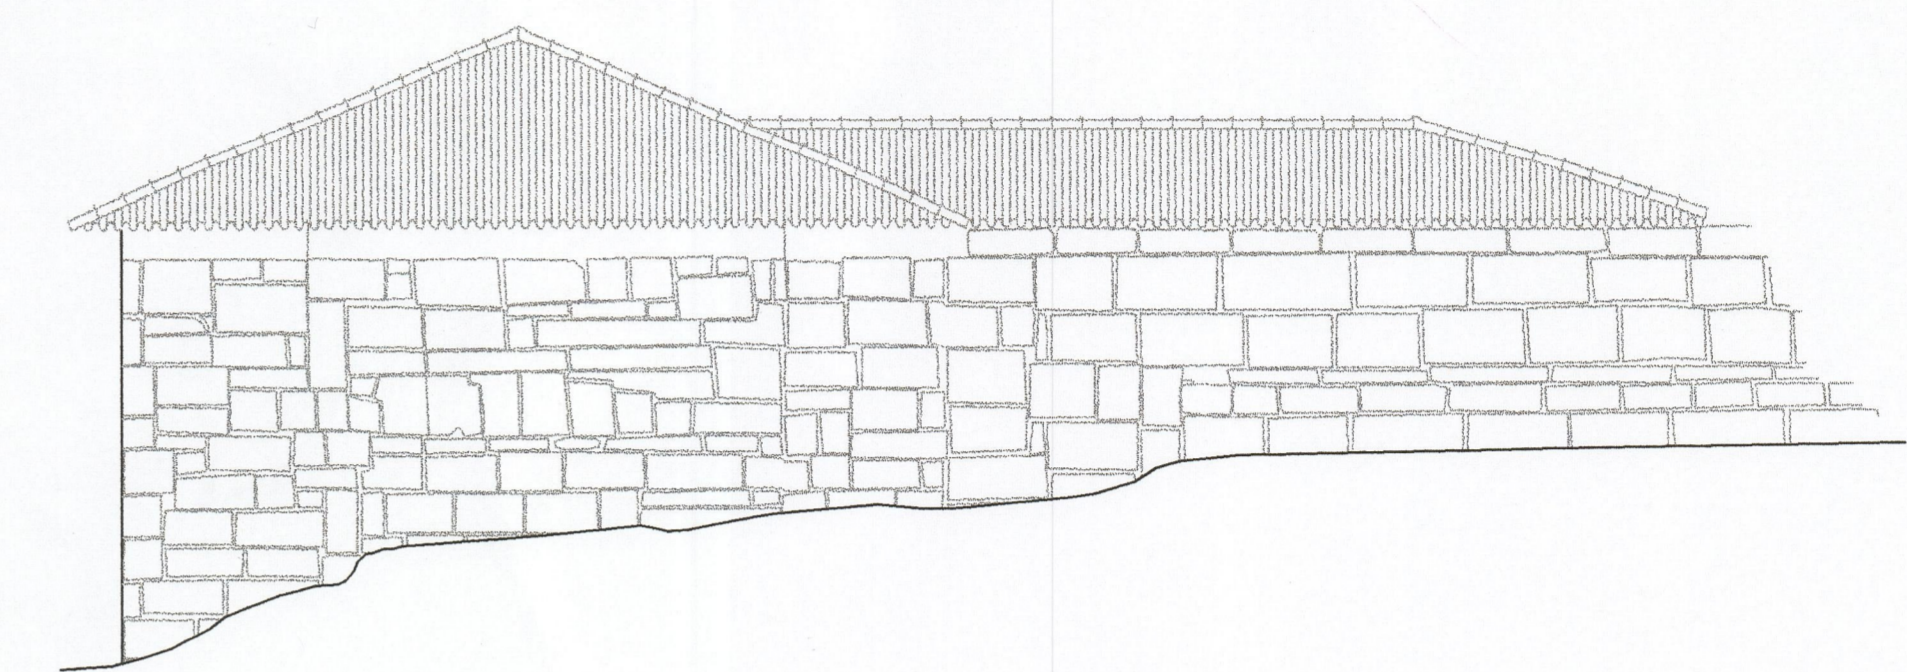

ALÇADO LAT. ESQUERDO

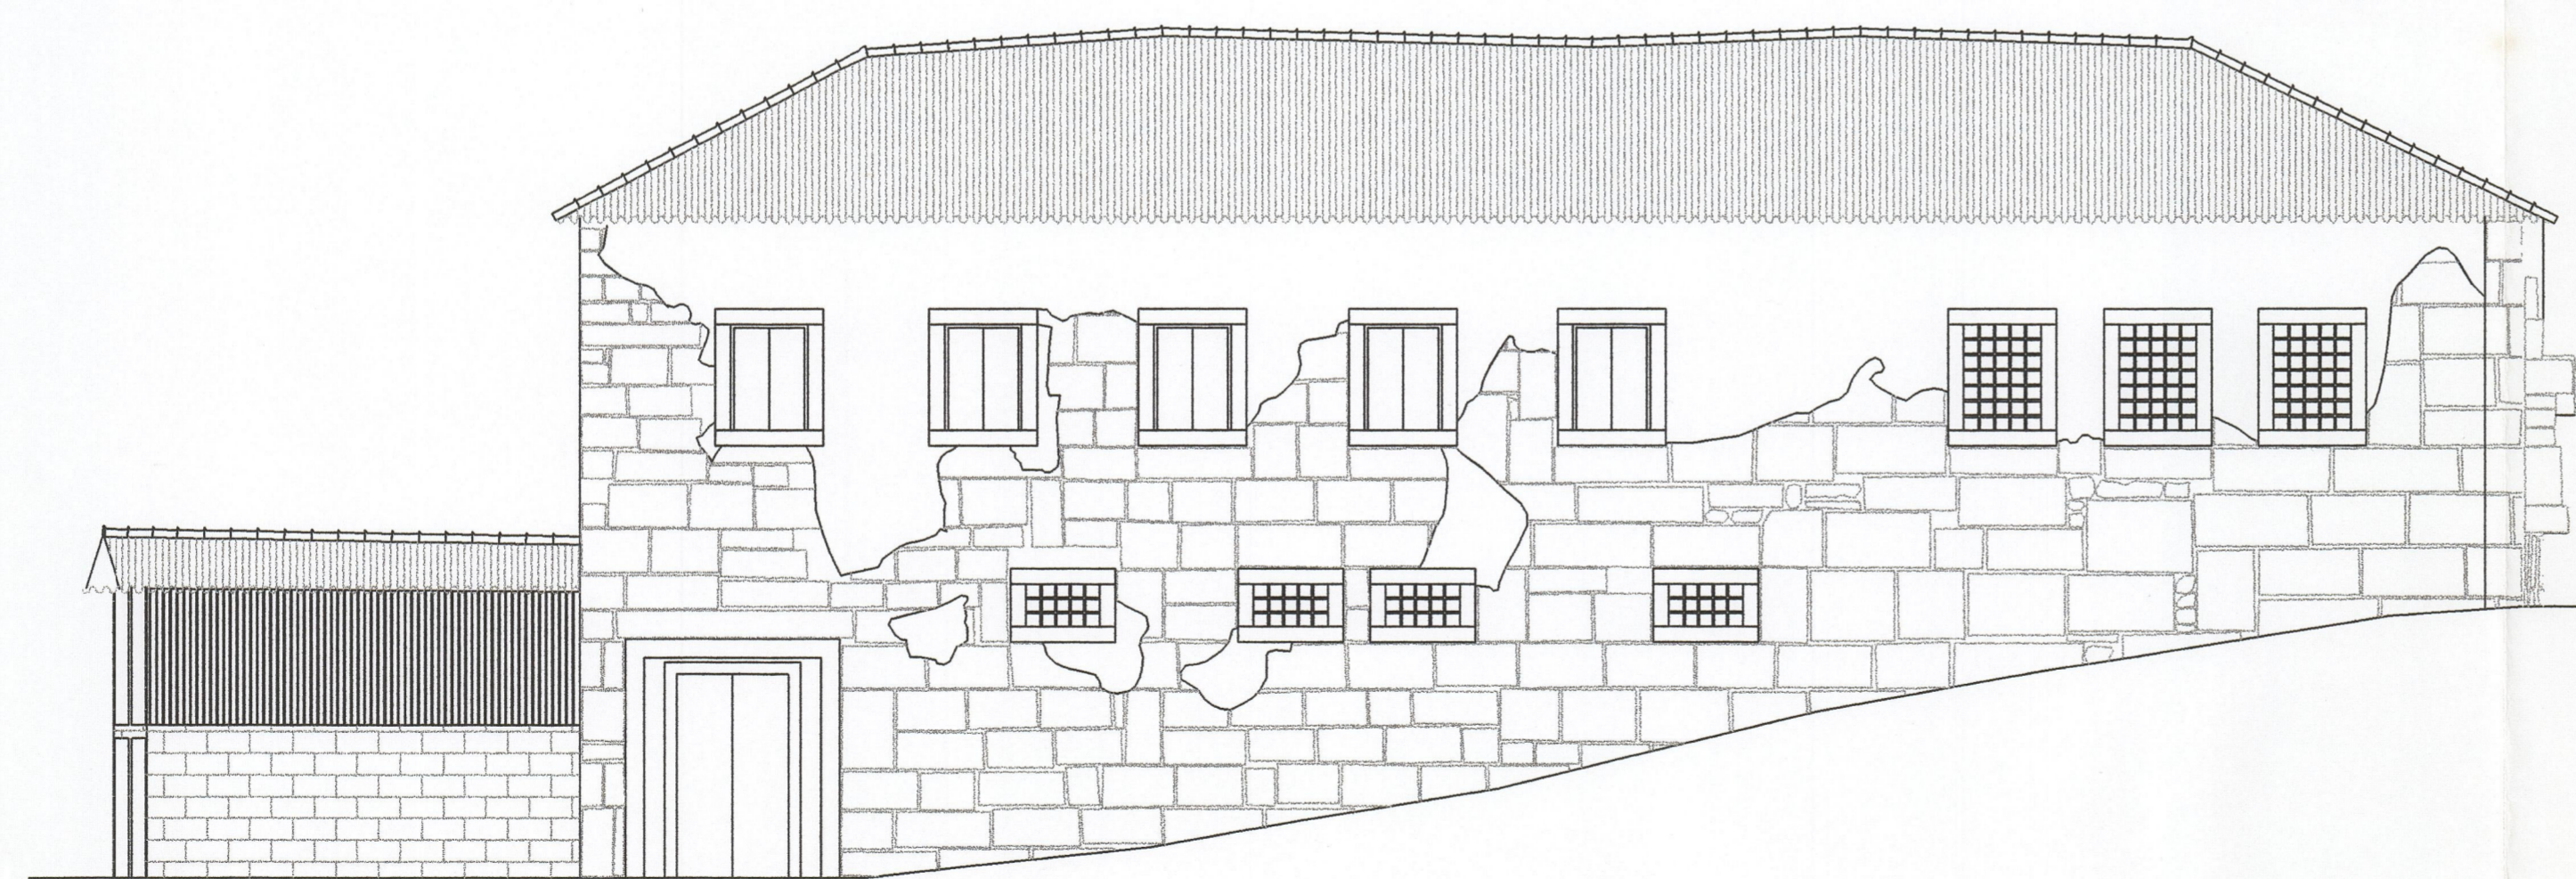

ALÇADO POSTERIOR

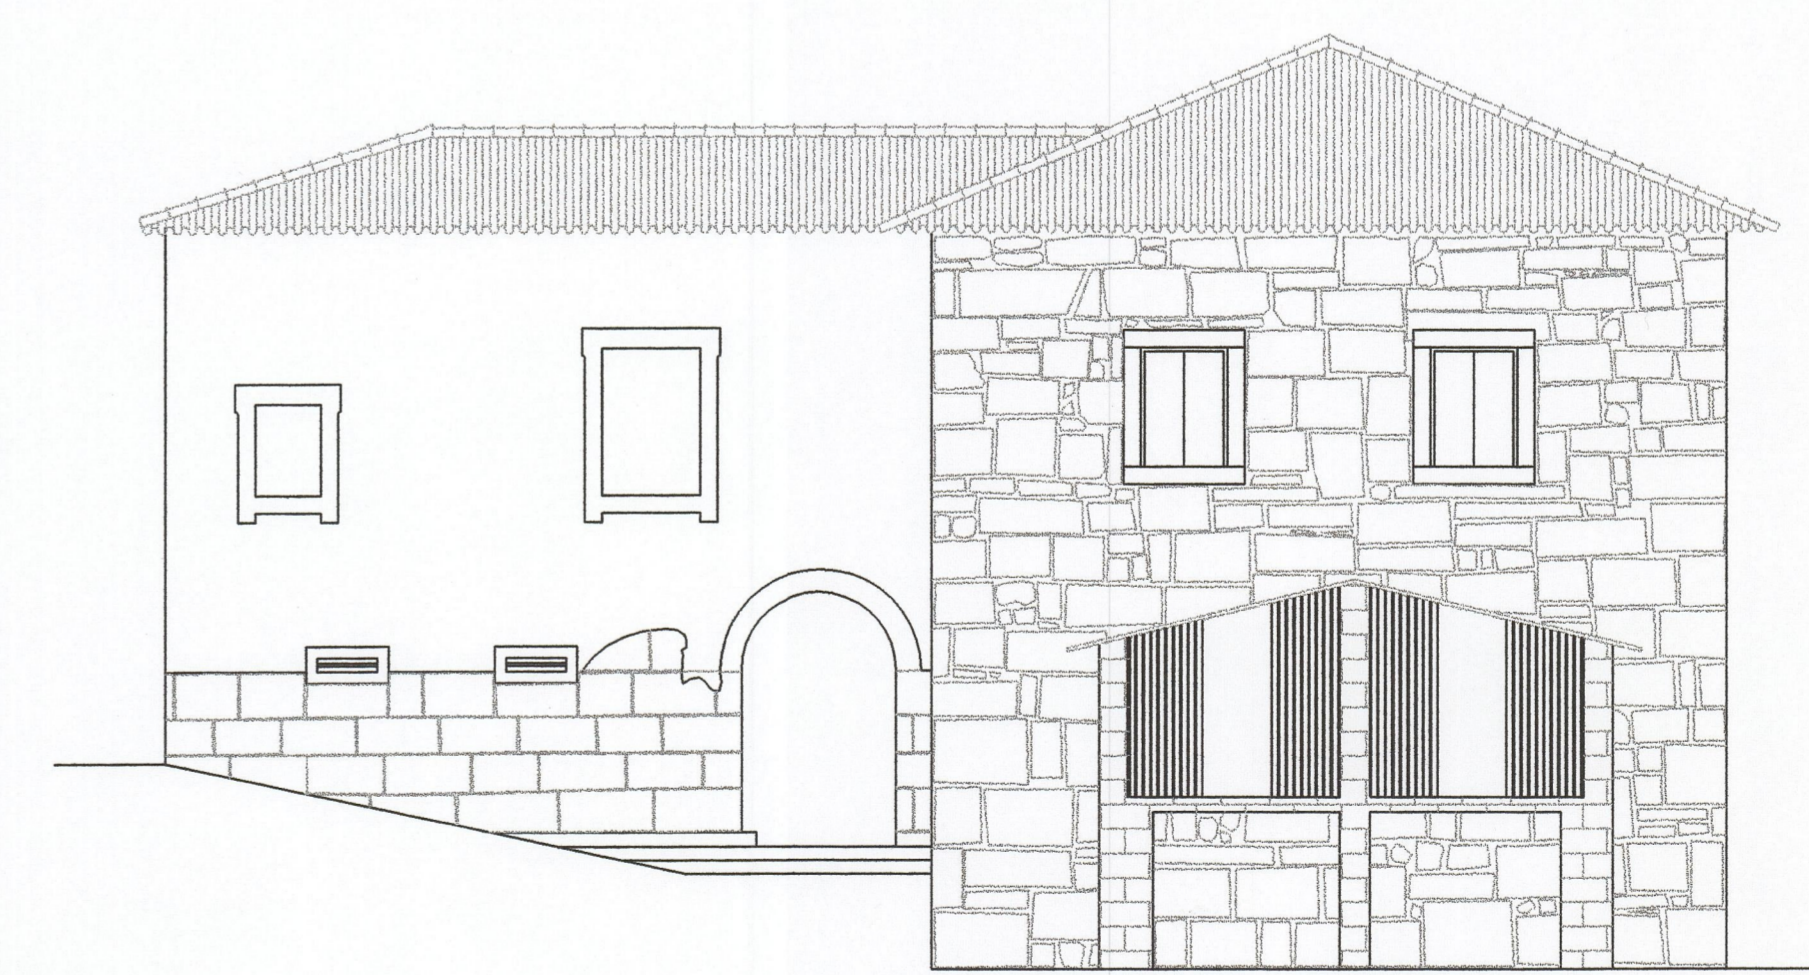

ALÇADO LAT. DIREITO