
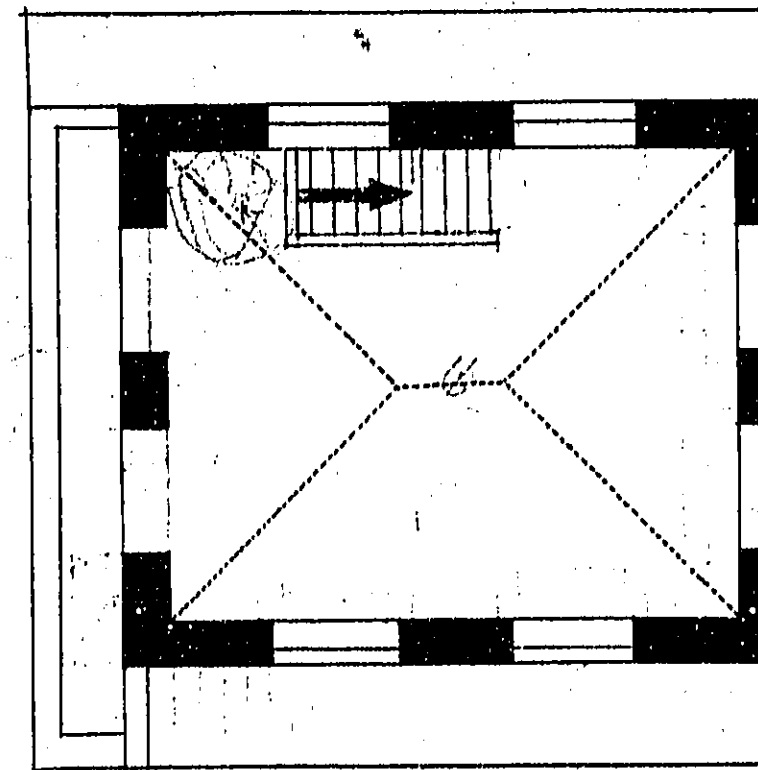



TORRE DO CONVENTO DO SALVADOR

ESCALA 1:100

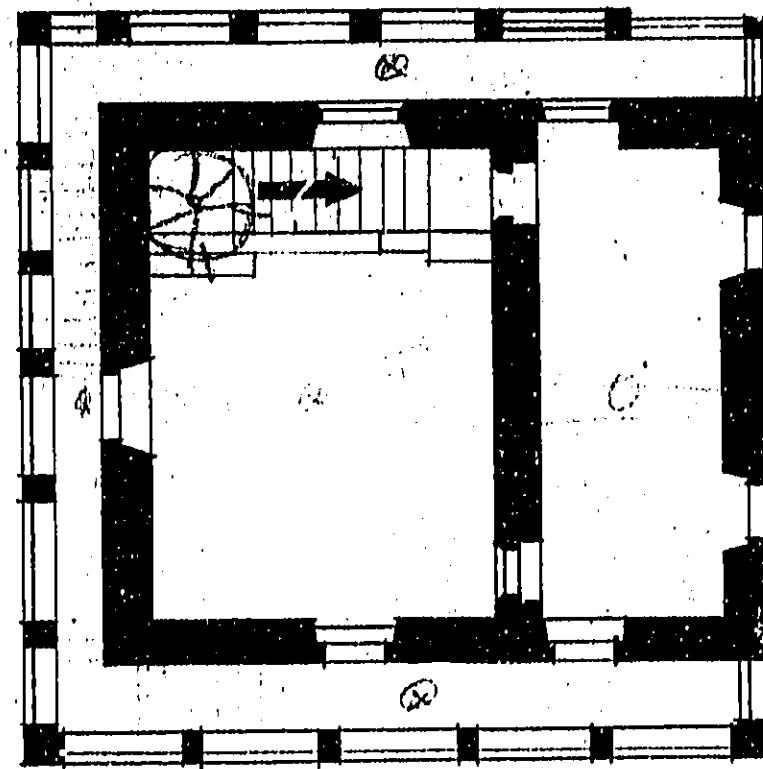



EXISTENTE
A CONSTRUIR
A DEMOLIR

TORRE DO CONVENTO DO SALVADOR

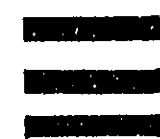


MONUMENTO NACIONAL
3º e 4º PISO
ESCALA: 1:100

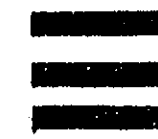

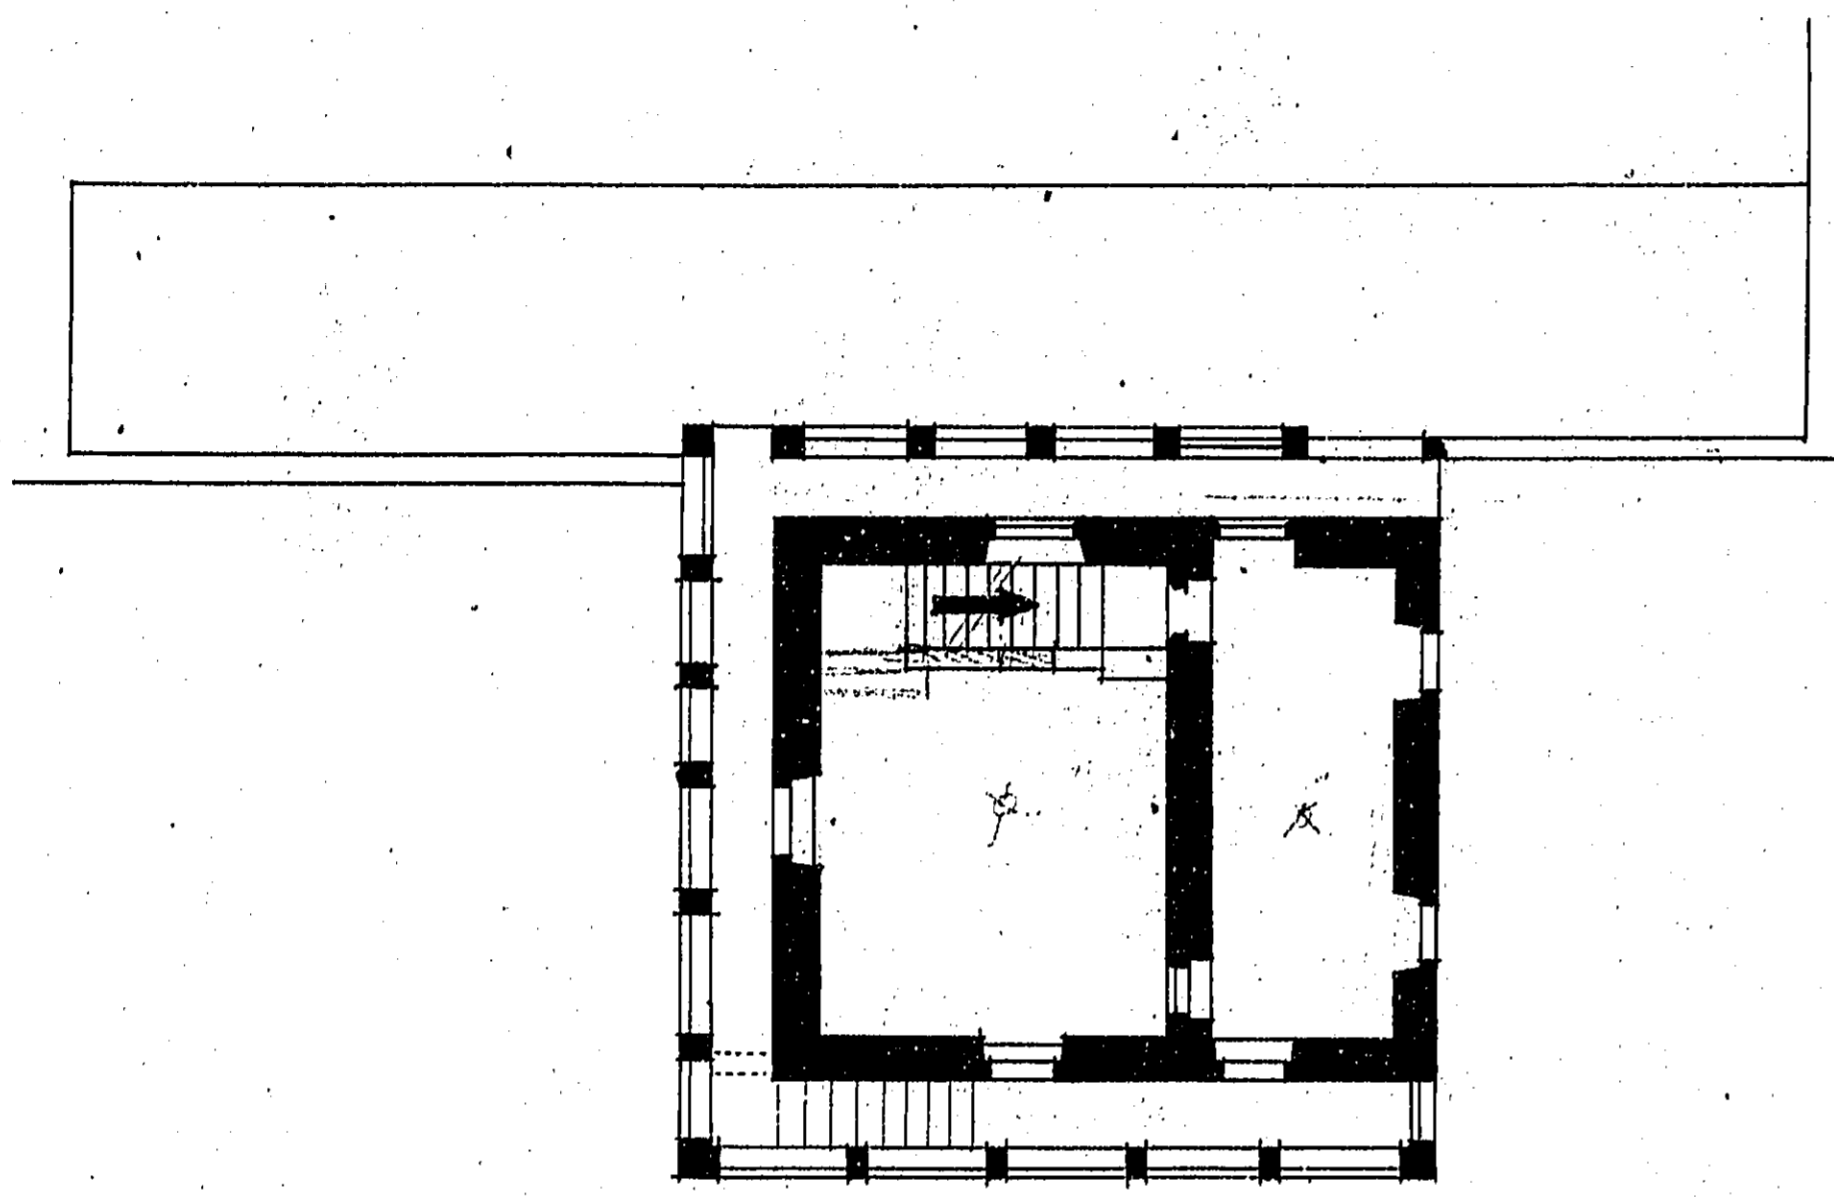

2º ANDAR

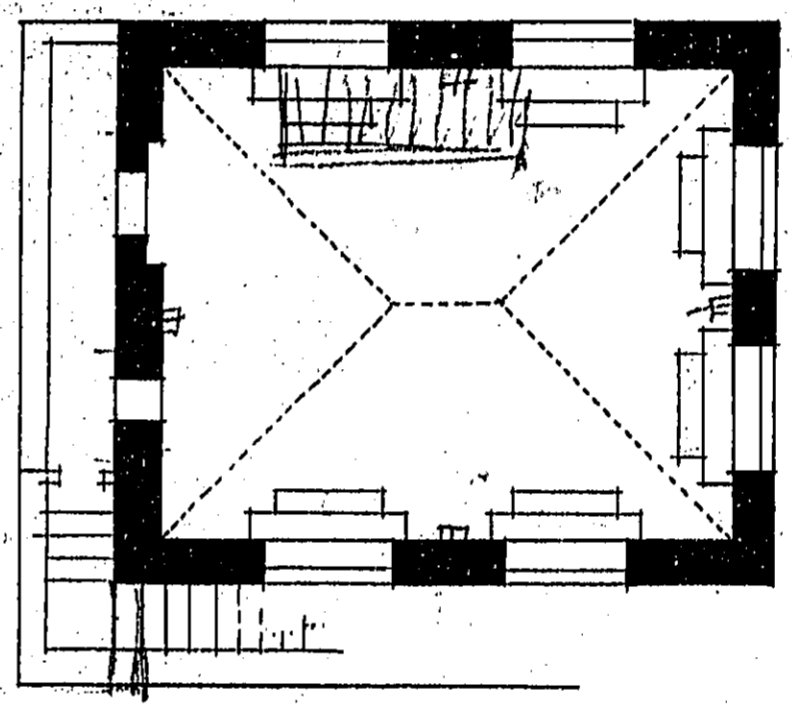

3º ANDAR


TORRE DO CONVENTO DO SALVADOR

MONUMENTO NACIONAL

ESCALA: 1/100

TORRE DO SALVADOR - ÉVORA
 planta do 1º piso


ESCALA 1:100

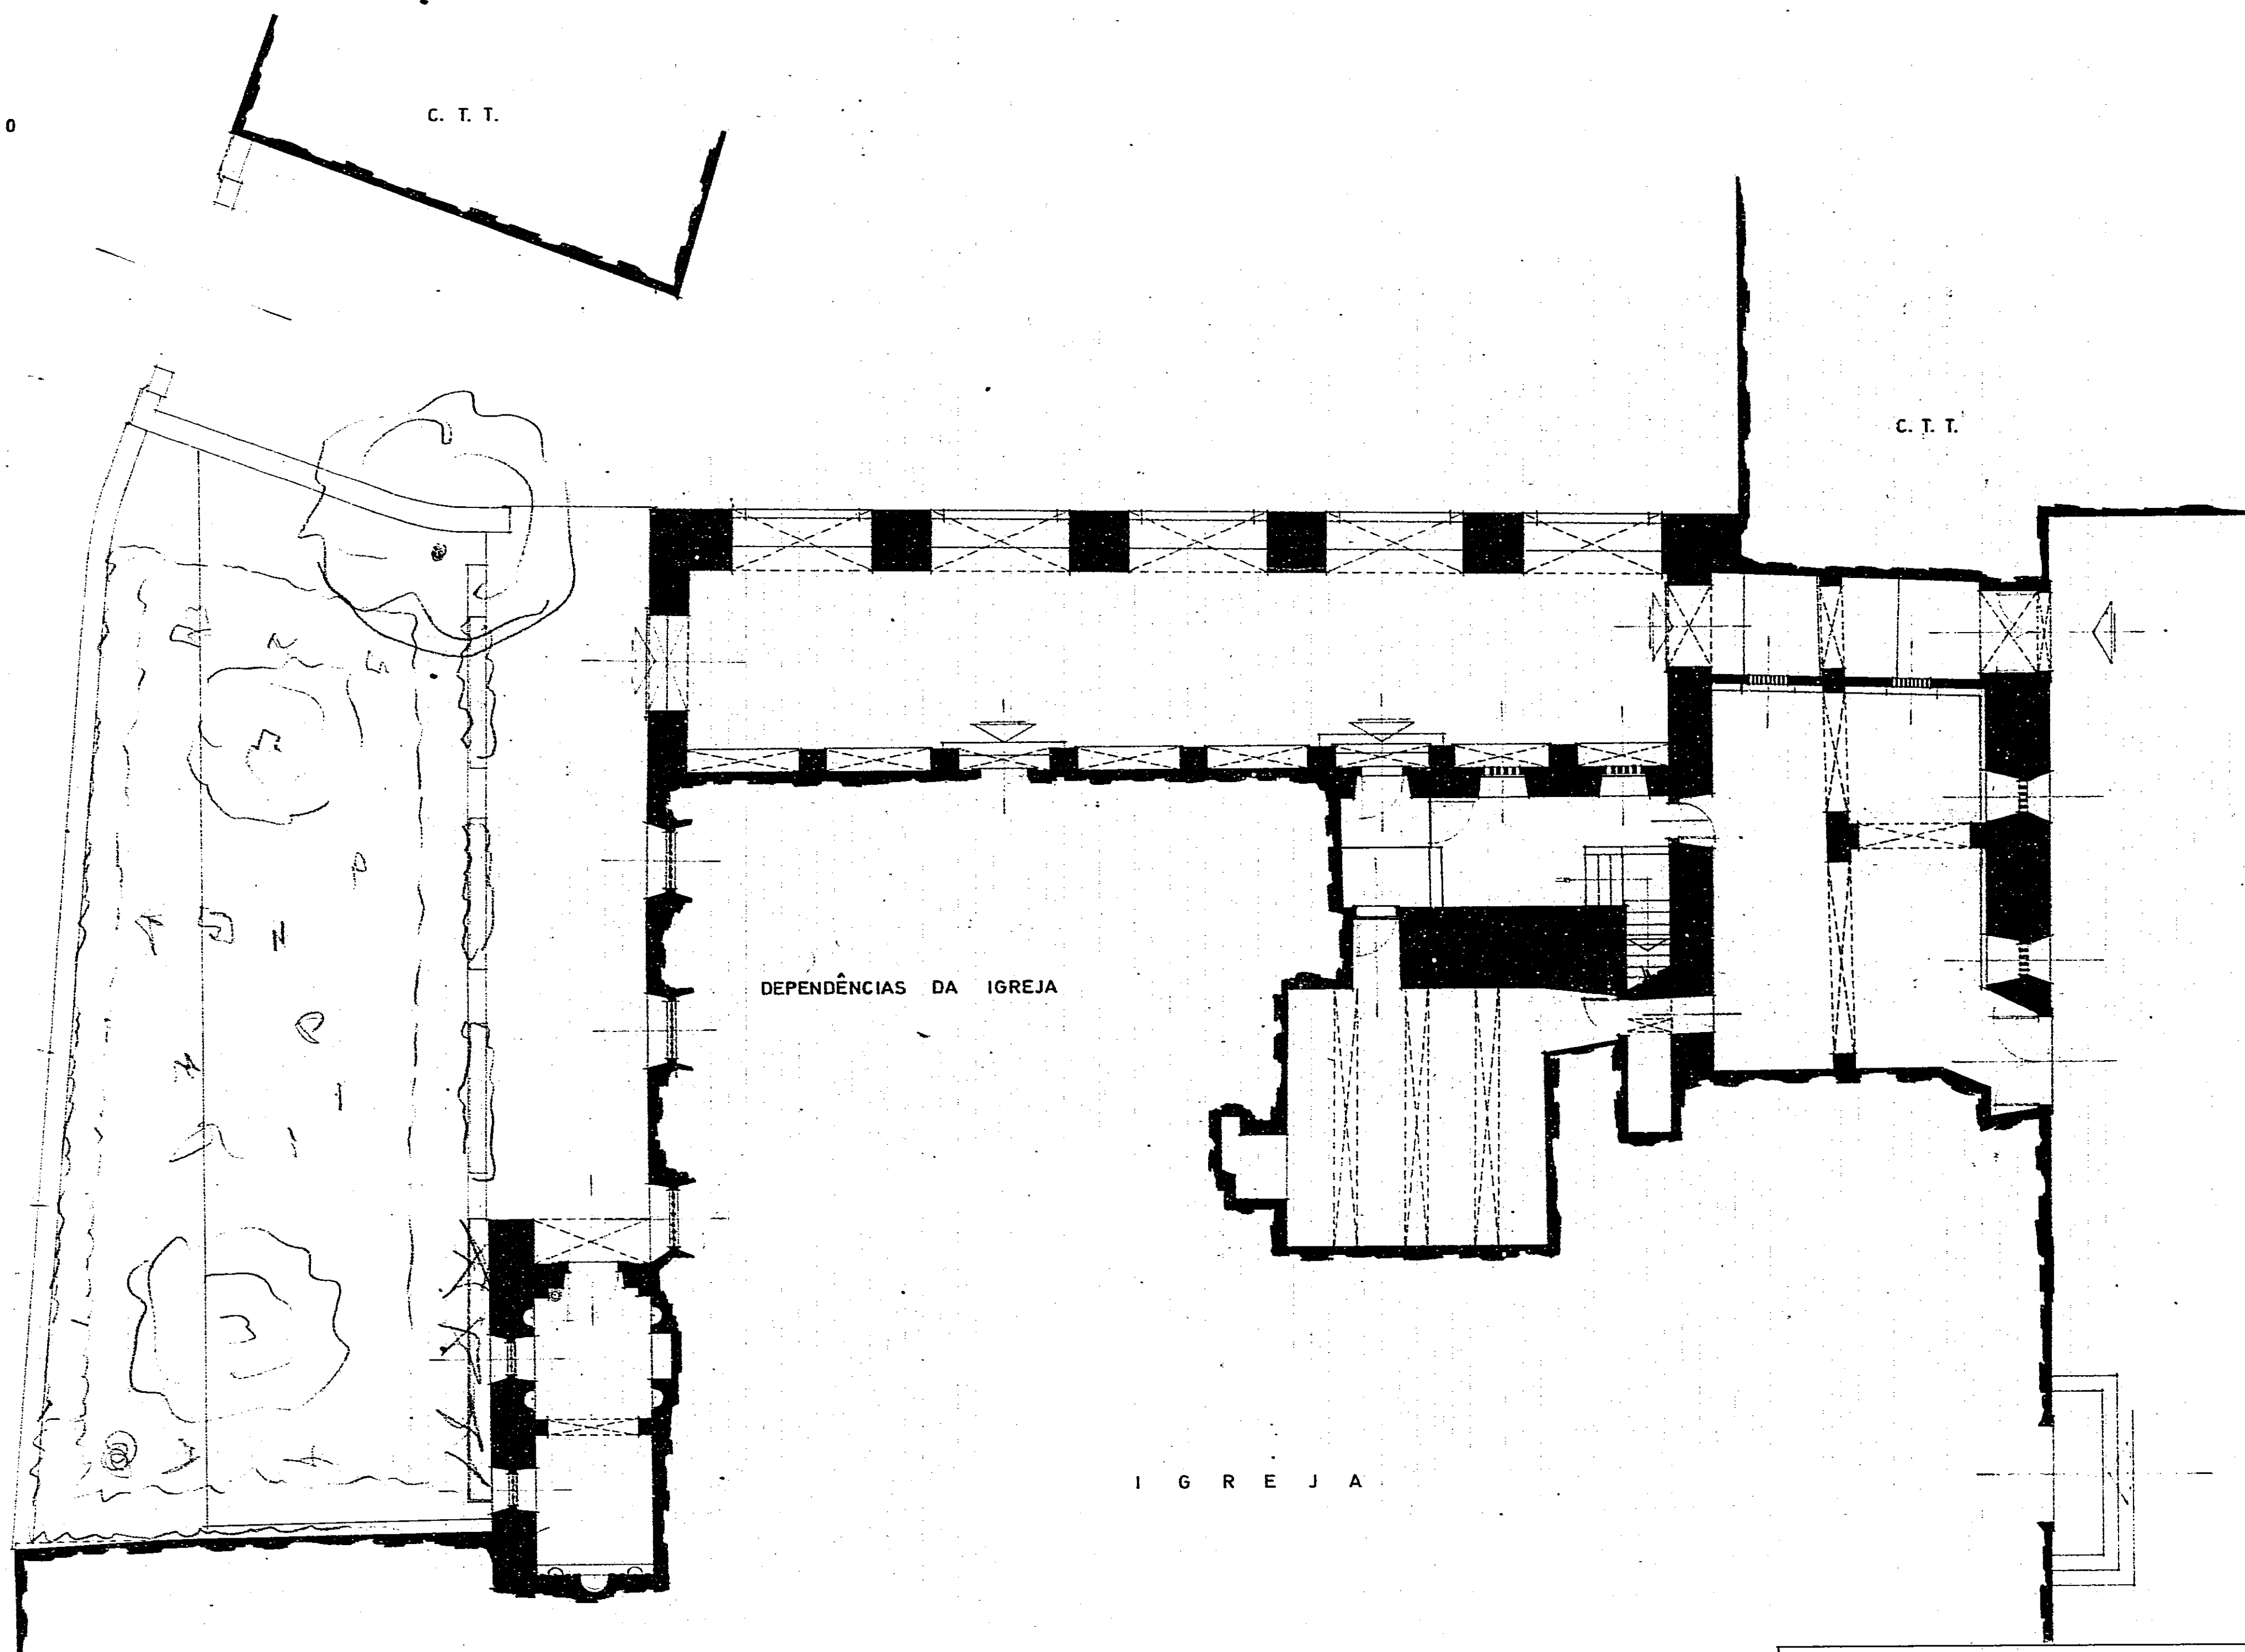

DIRECÇÃO DE SERVIÇOS REGIONAL DE MONUMENTOS DO SUL		1
TORRE DO SALVADOR	PLANTA	Escala: 1:100
	arqui: eng: des. substitui: substituído:	
	visto: 88.3	S. 07.05.05/041

TORRE DO SALVADOR - ÉVORA
planta do 2º piso


ESCALA 1:100

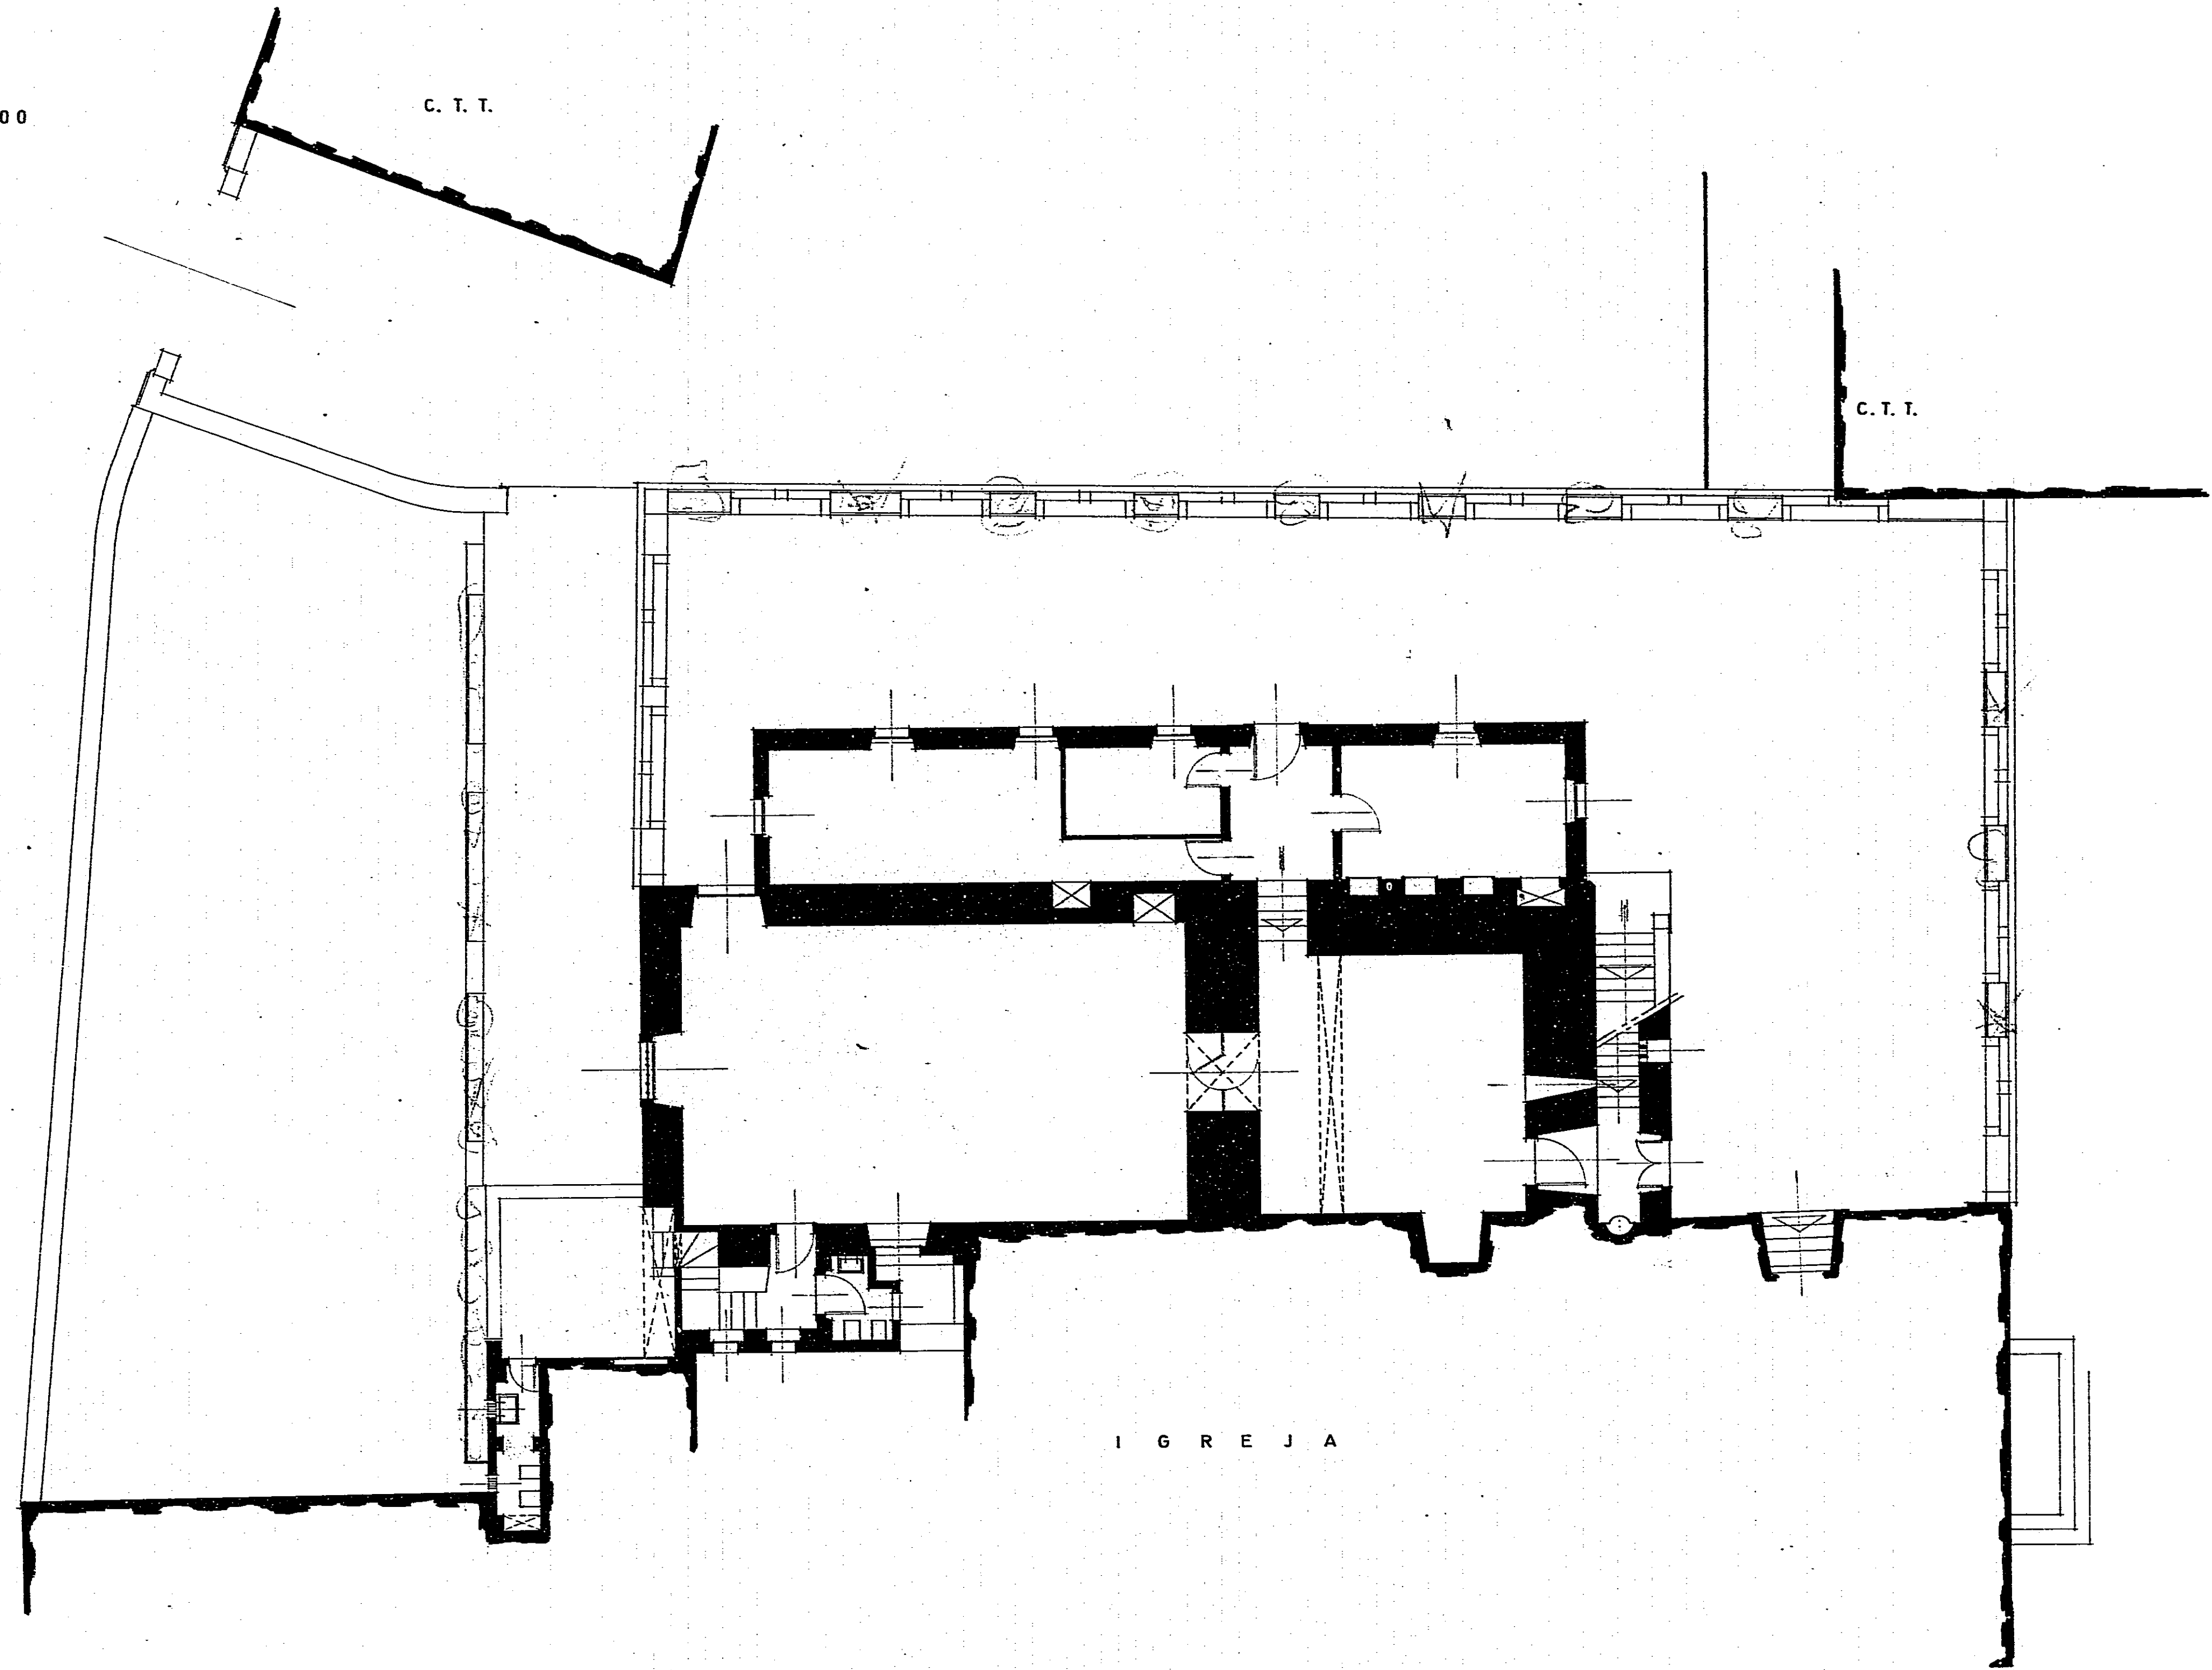

D.G.E.M.N. DIRECÇÃO DE SERVIÇOS REGIONAL DE MONUMENTOS DO SIA		desenh.
proj.		5
des.		5
exec.		5
subsc.		5
visto		5

TORRE DO SALVADOR - ÉVORA
planta do 3º piso

ESCALA 1:100

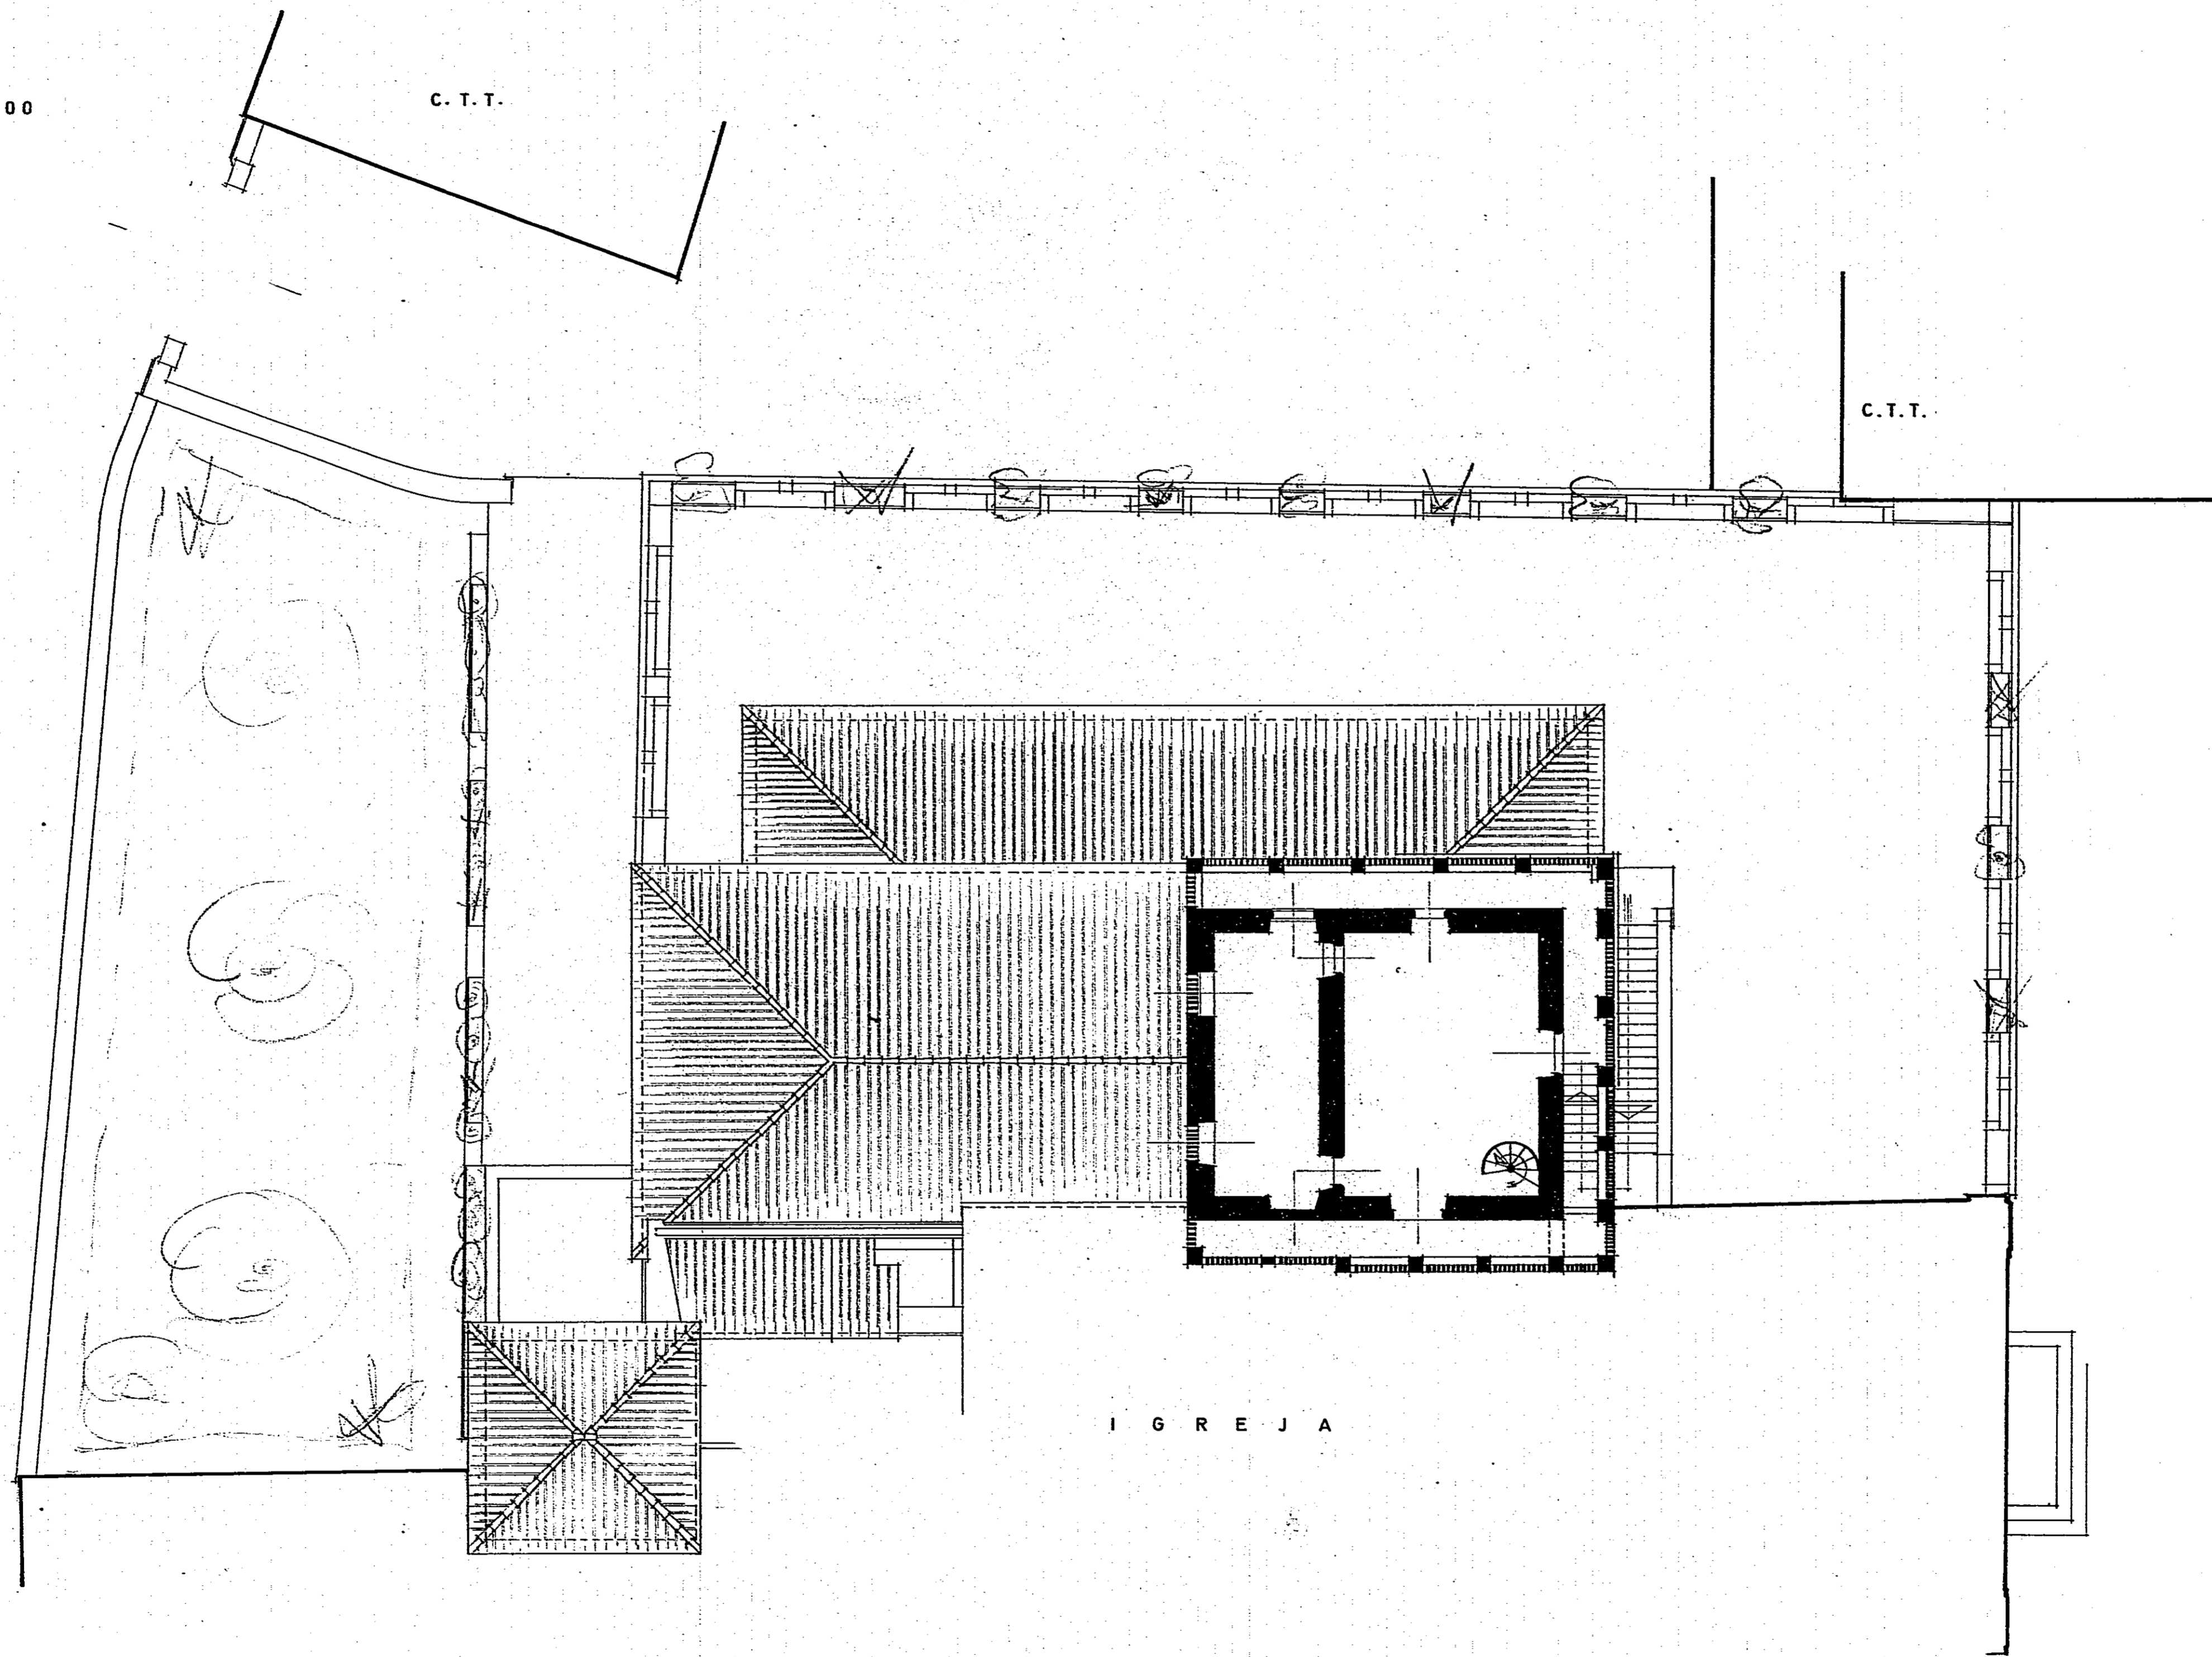


I G R E J A

DISEÑO		desenho	
DIRECCIÓN DE SERVIÇOS REGIONAL DE MONUMENTOS DO SUL		escala	1:100
		data	1/1/1971

TORRE DO SALVADOR - ÉVORA
planta do 4º piso

ESCALA 1:100

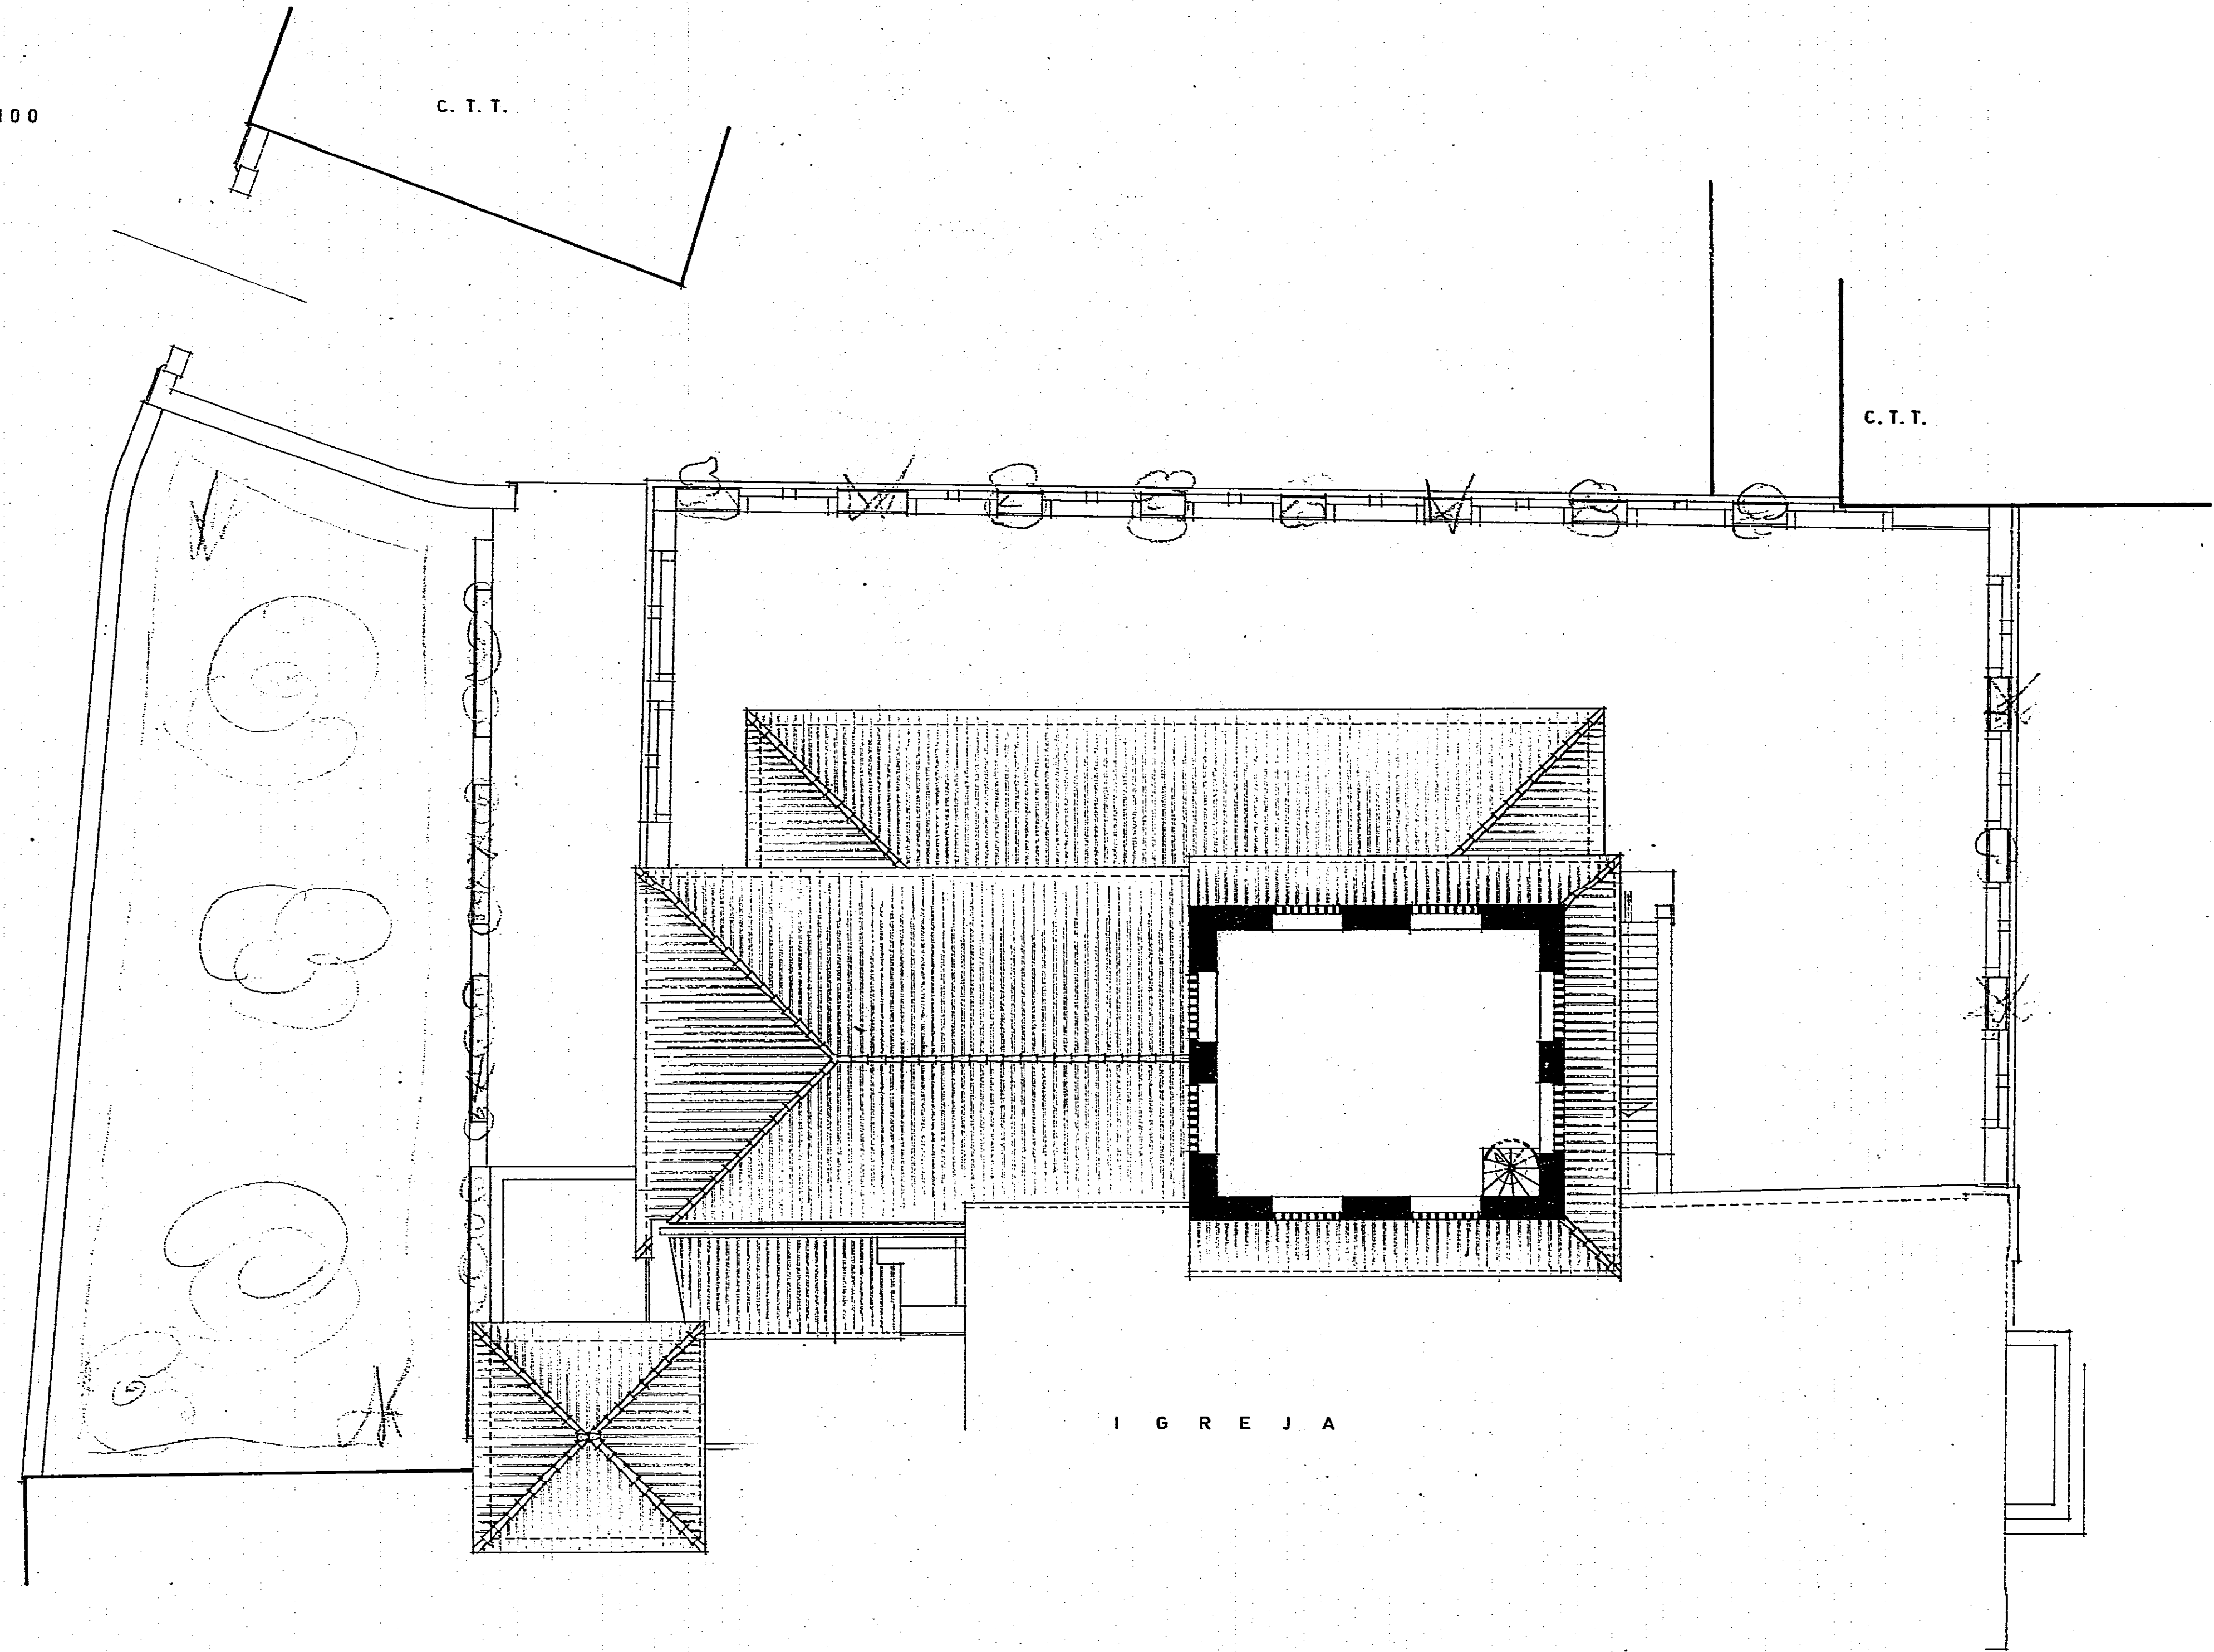

D. 100		DIREÇÃO DE SERVIÇOS REGIONAL DE MONUMENTOS DO SUL		DATA
D. 100				1 / 1 /
ESCALA				ESCALA
DATA				DATA
1 / 1 /				1 / 1 /

