




REGULARIZAÇÃO E REBOCO 20mm
 BARRA CHATA DE FERRO P/ PINTAR - 100x10mm
 PARAFUSO DE AÇO DE CABEÇA CHATA Ø 4mm
 BARRA CHATA DE FERRO P/ PINTAR - 10 x 20mm
 LA DE ROCHA
 CHAPA MICRO PERFORADA
 VÍDEO LISO 8mm

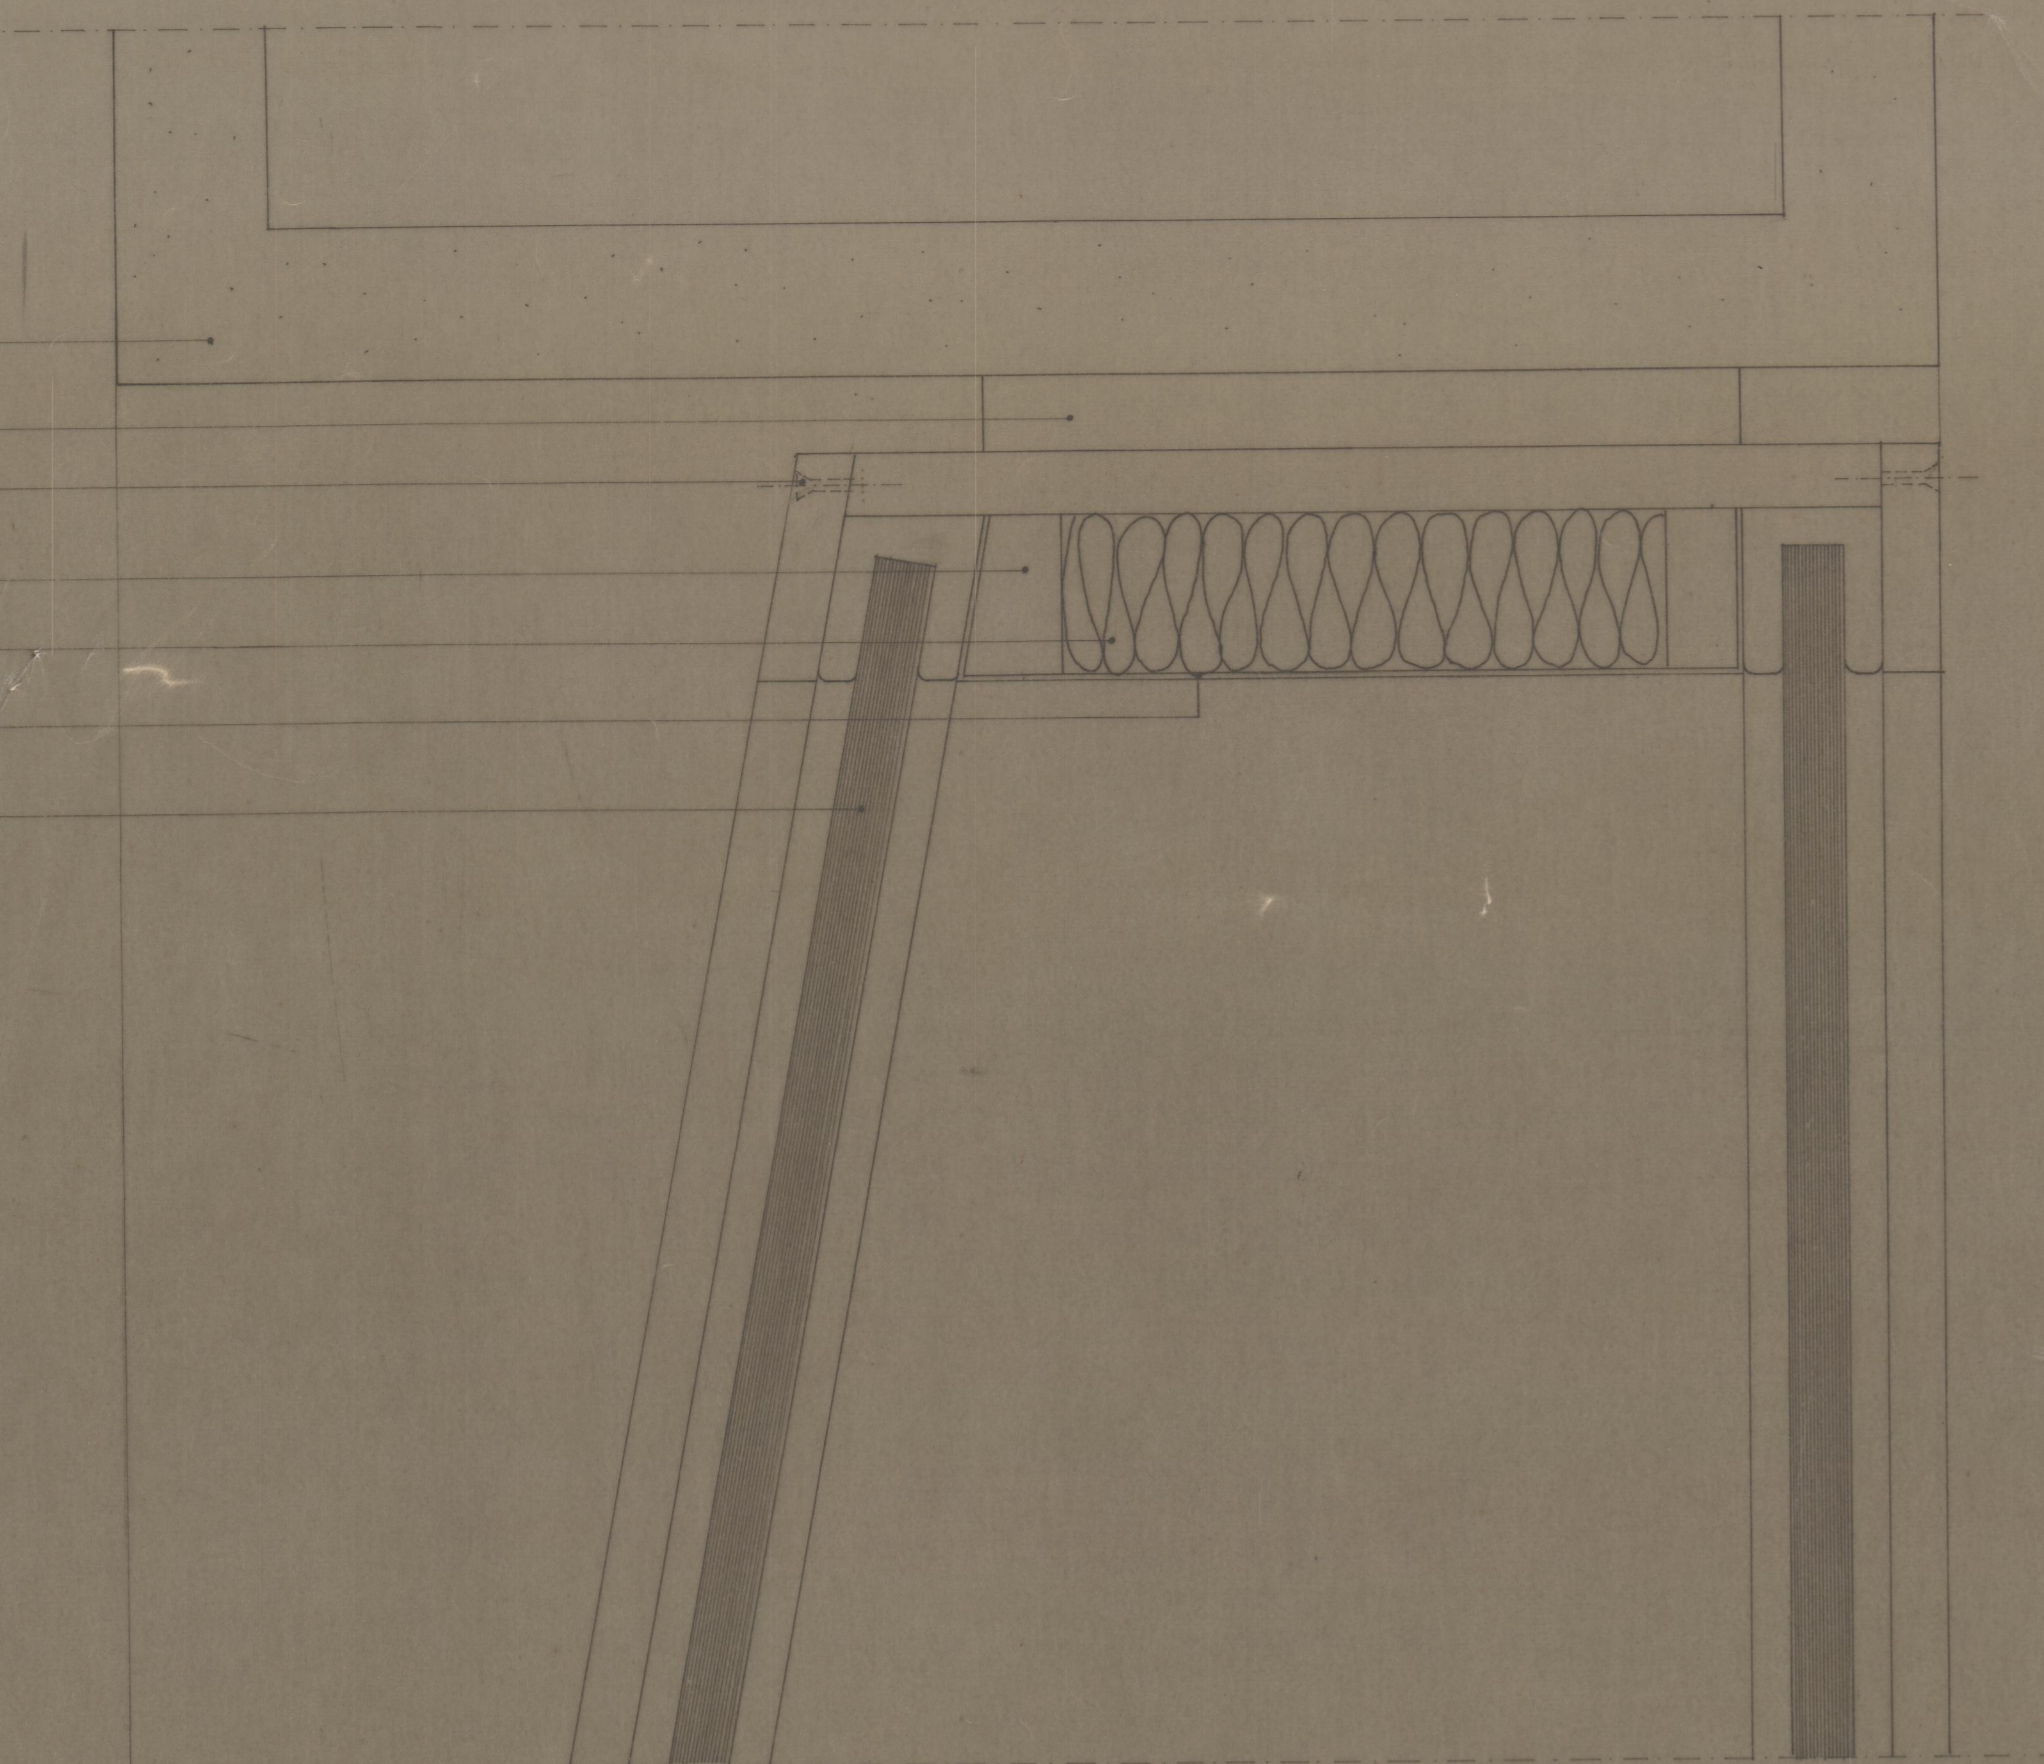

BARRA CHATA DE FERRO P/ PINTAR - 20x8mm
 PERFIL DE BORRACHA
 BARRA CHATA DE FERRO P/ PINTAR - 20x8mm
 PRATELEIRA DE MADEIRA - 200x30mm

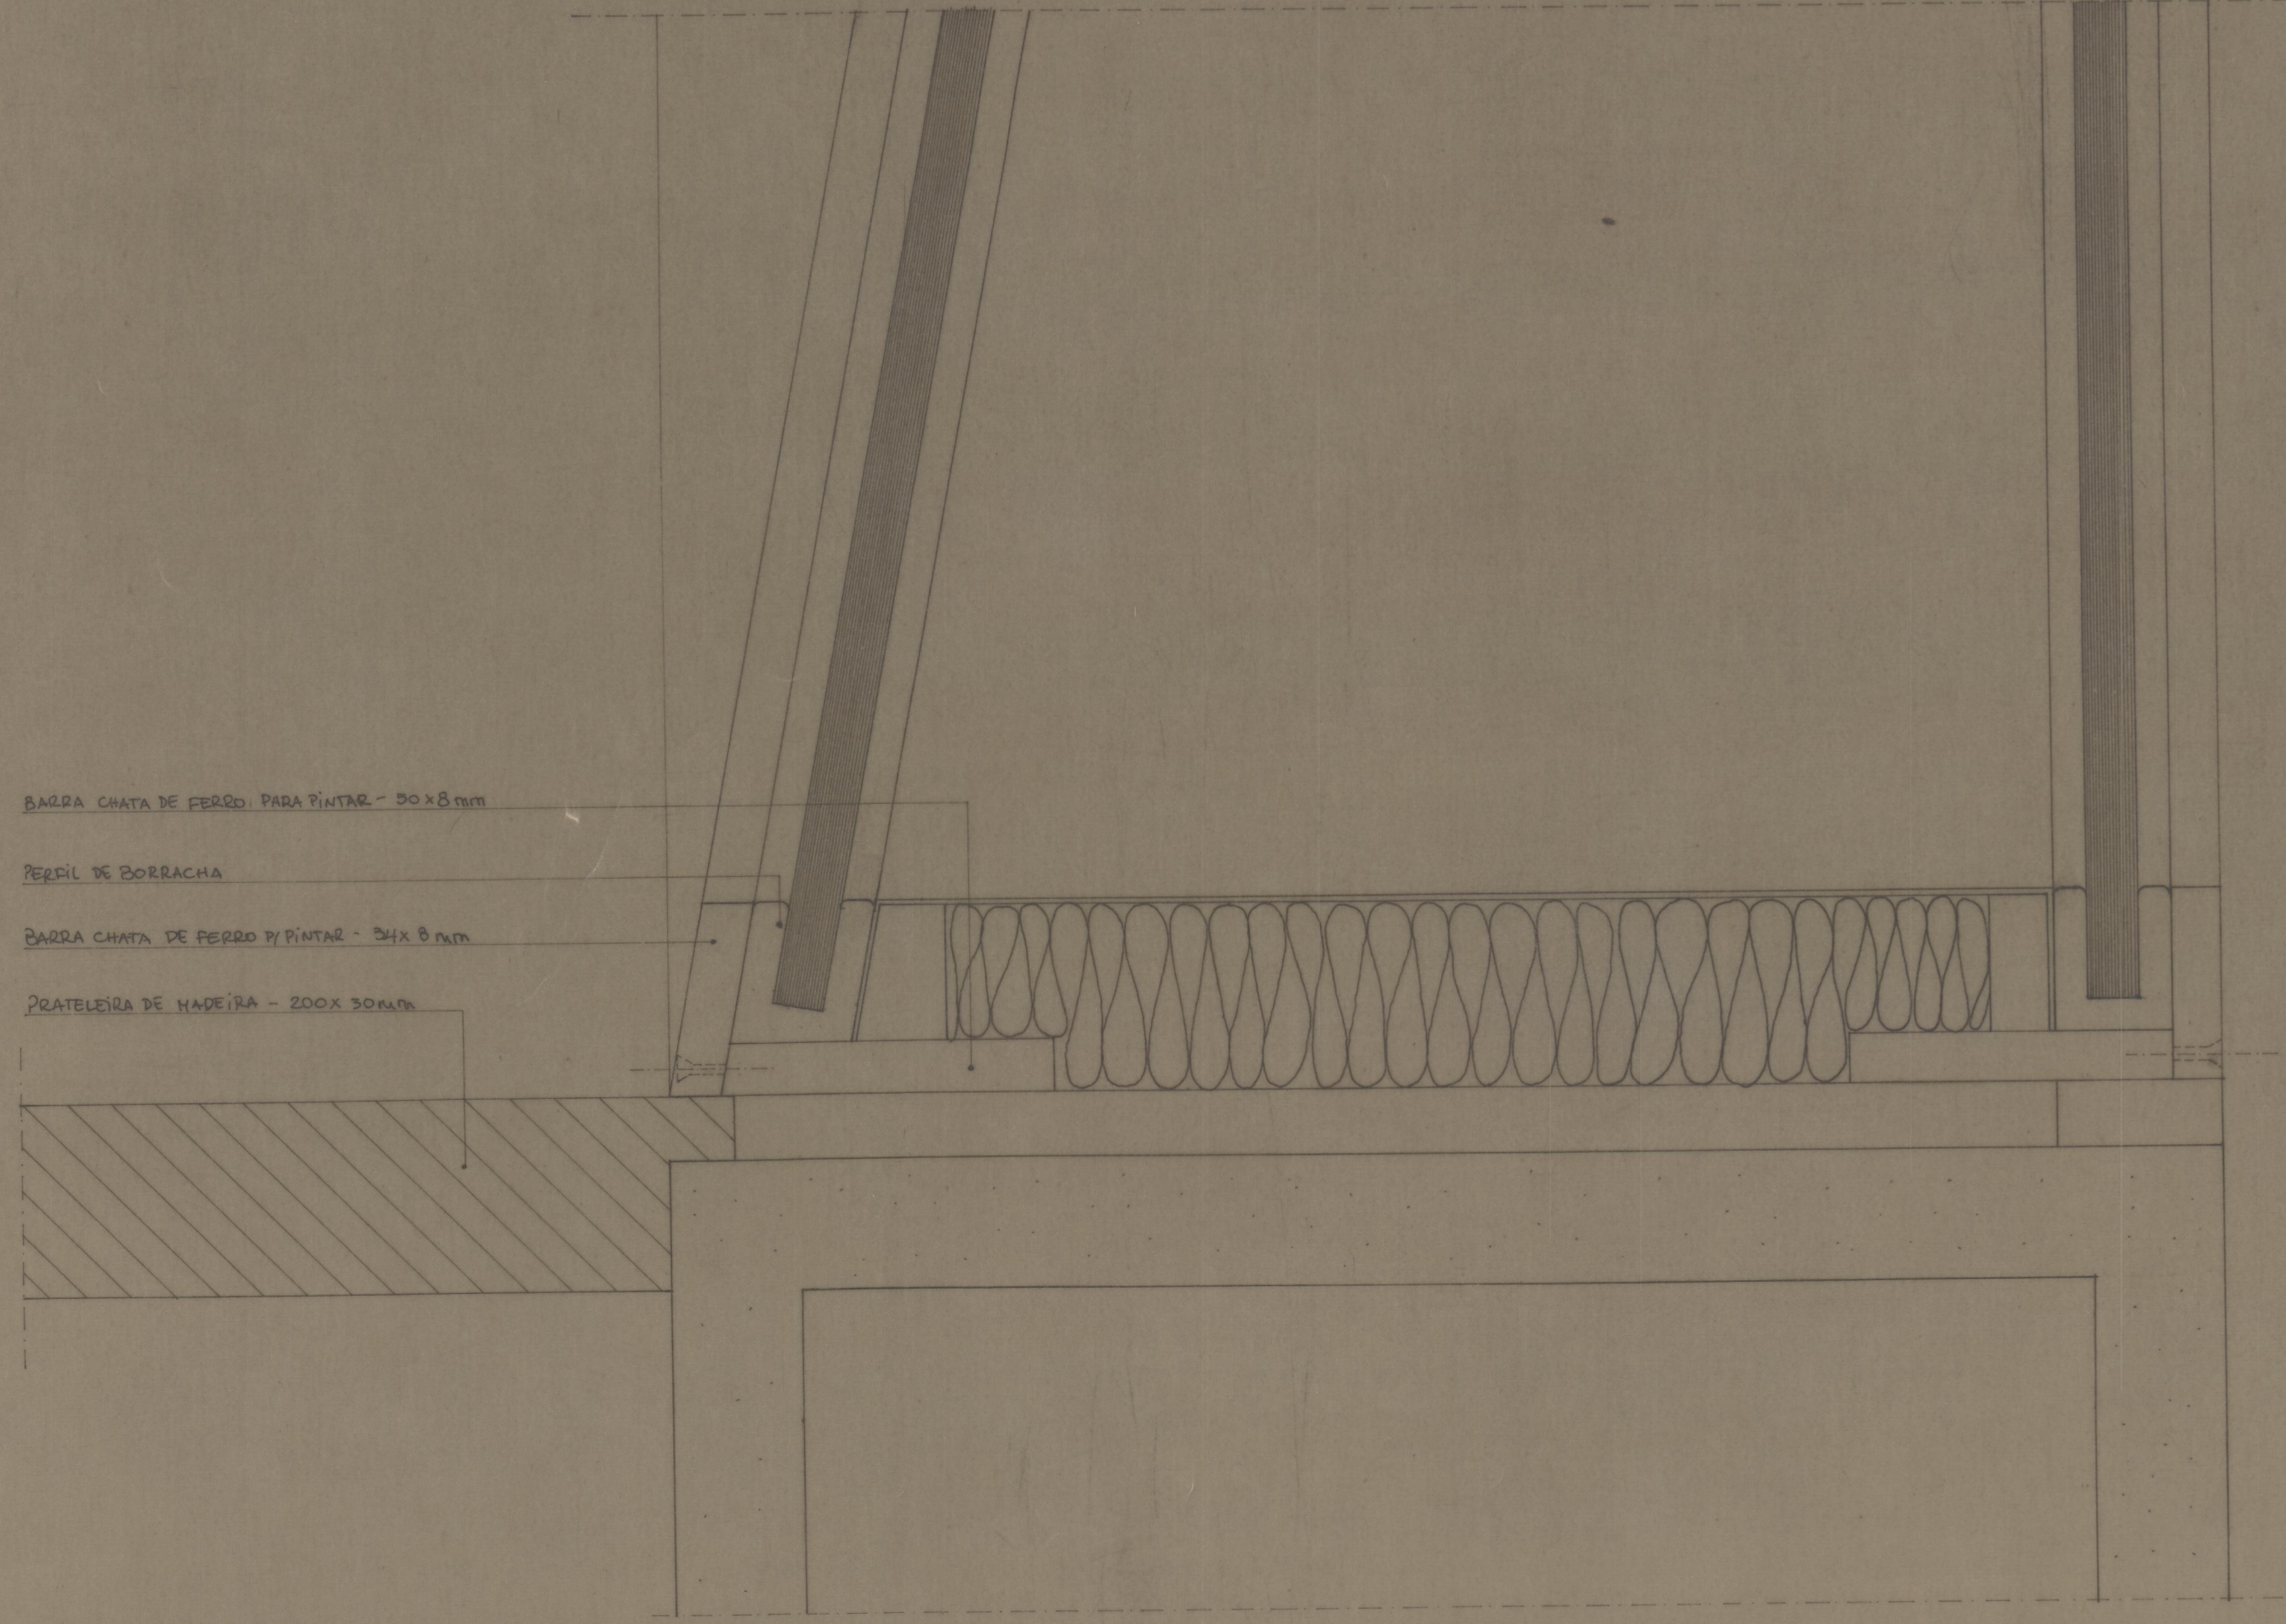

CORTE VERTICAL

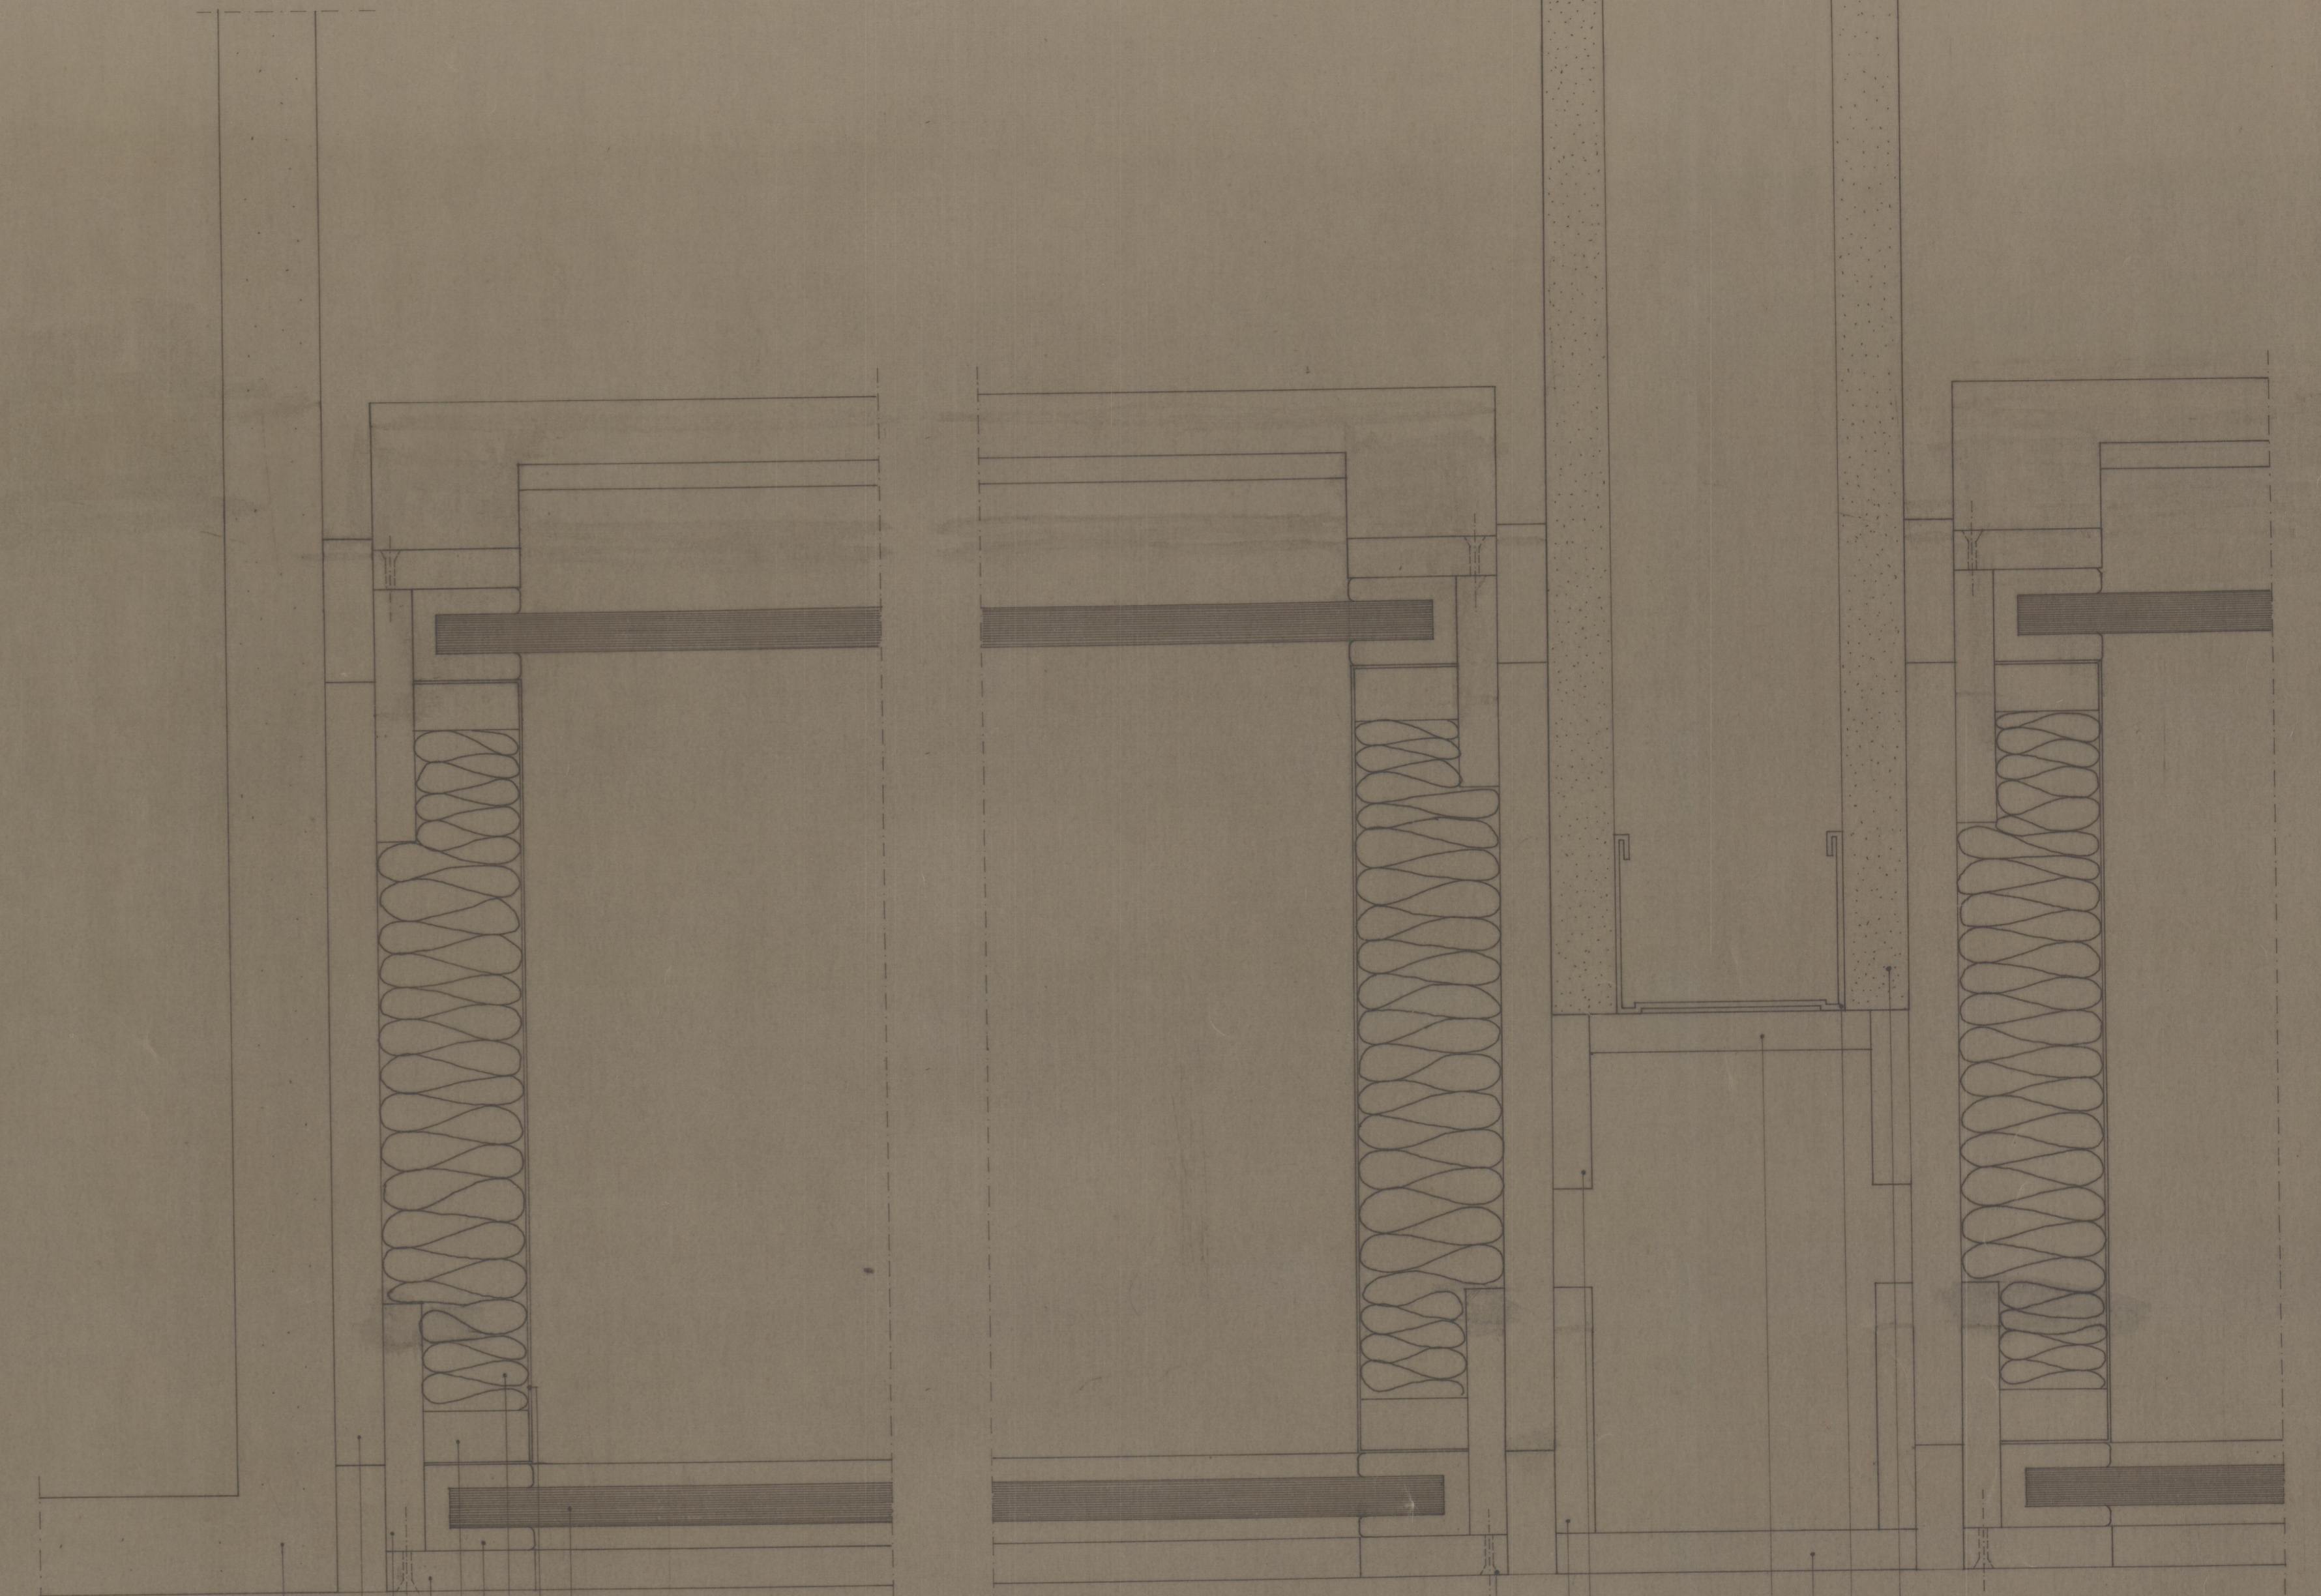

CORTE HORIZONTAL

REGULARIZAÇÃO E REBOCO 20mm
 BARRA CHATA DE FERRO P/ PINTAR - 150x10mm
 BARRA CHATA DE FERRO P/ PINTAR - 50x8mm
 BARRA CHATA DE FERRO P/ PINTAR - 30x8mm
 BARRA CHATA DE FERRO - 20x10mm
 PERFIL DE BORRACHA
 LA DE ROCHA
 CHAPA MICRO PERFORADA
 VÍDEO LISO 8mm

PLADUR 13mm
 MONTANTE 46x36mm
 BARRA CHATA - 72x8mm
 BARRA CHATA - 56x8mm
 BARRA CHATA - 35x8mm
 BARRA CHATA - 30x8mm
 PARAFUSO DE CABEÇA CHATA Ø 4mm

cta 3663

11-5574