

Plano 395


411.4251

Plano topográfico esc. 1/10.000

- 1) Plano da zona urbana
- 2) Levantamento da zona urbana e esc. 1/1000
- 3) Levantamento da zona rural e esc. 1/5000
- 4) Levantamento da zona rural e esc. 1/5000
- 5) Levantamento da zona rural e esc. 1/5000
- 6) Levantamento da zona rural e esc. 1/5000

Plano topográfico de (rua) 13 27 09

Mapa: indicações de ruínas (bancos) com o n.º 358

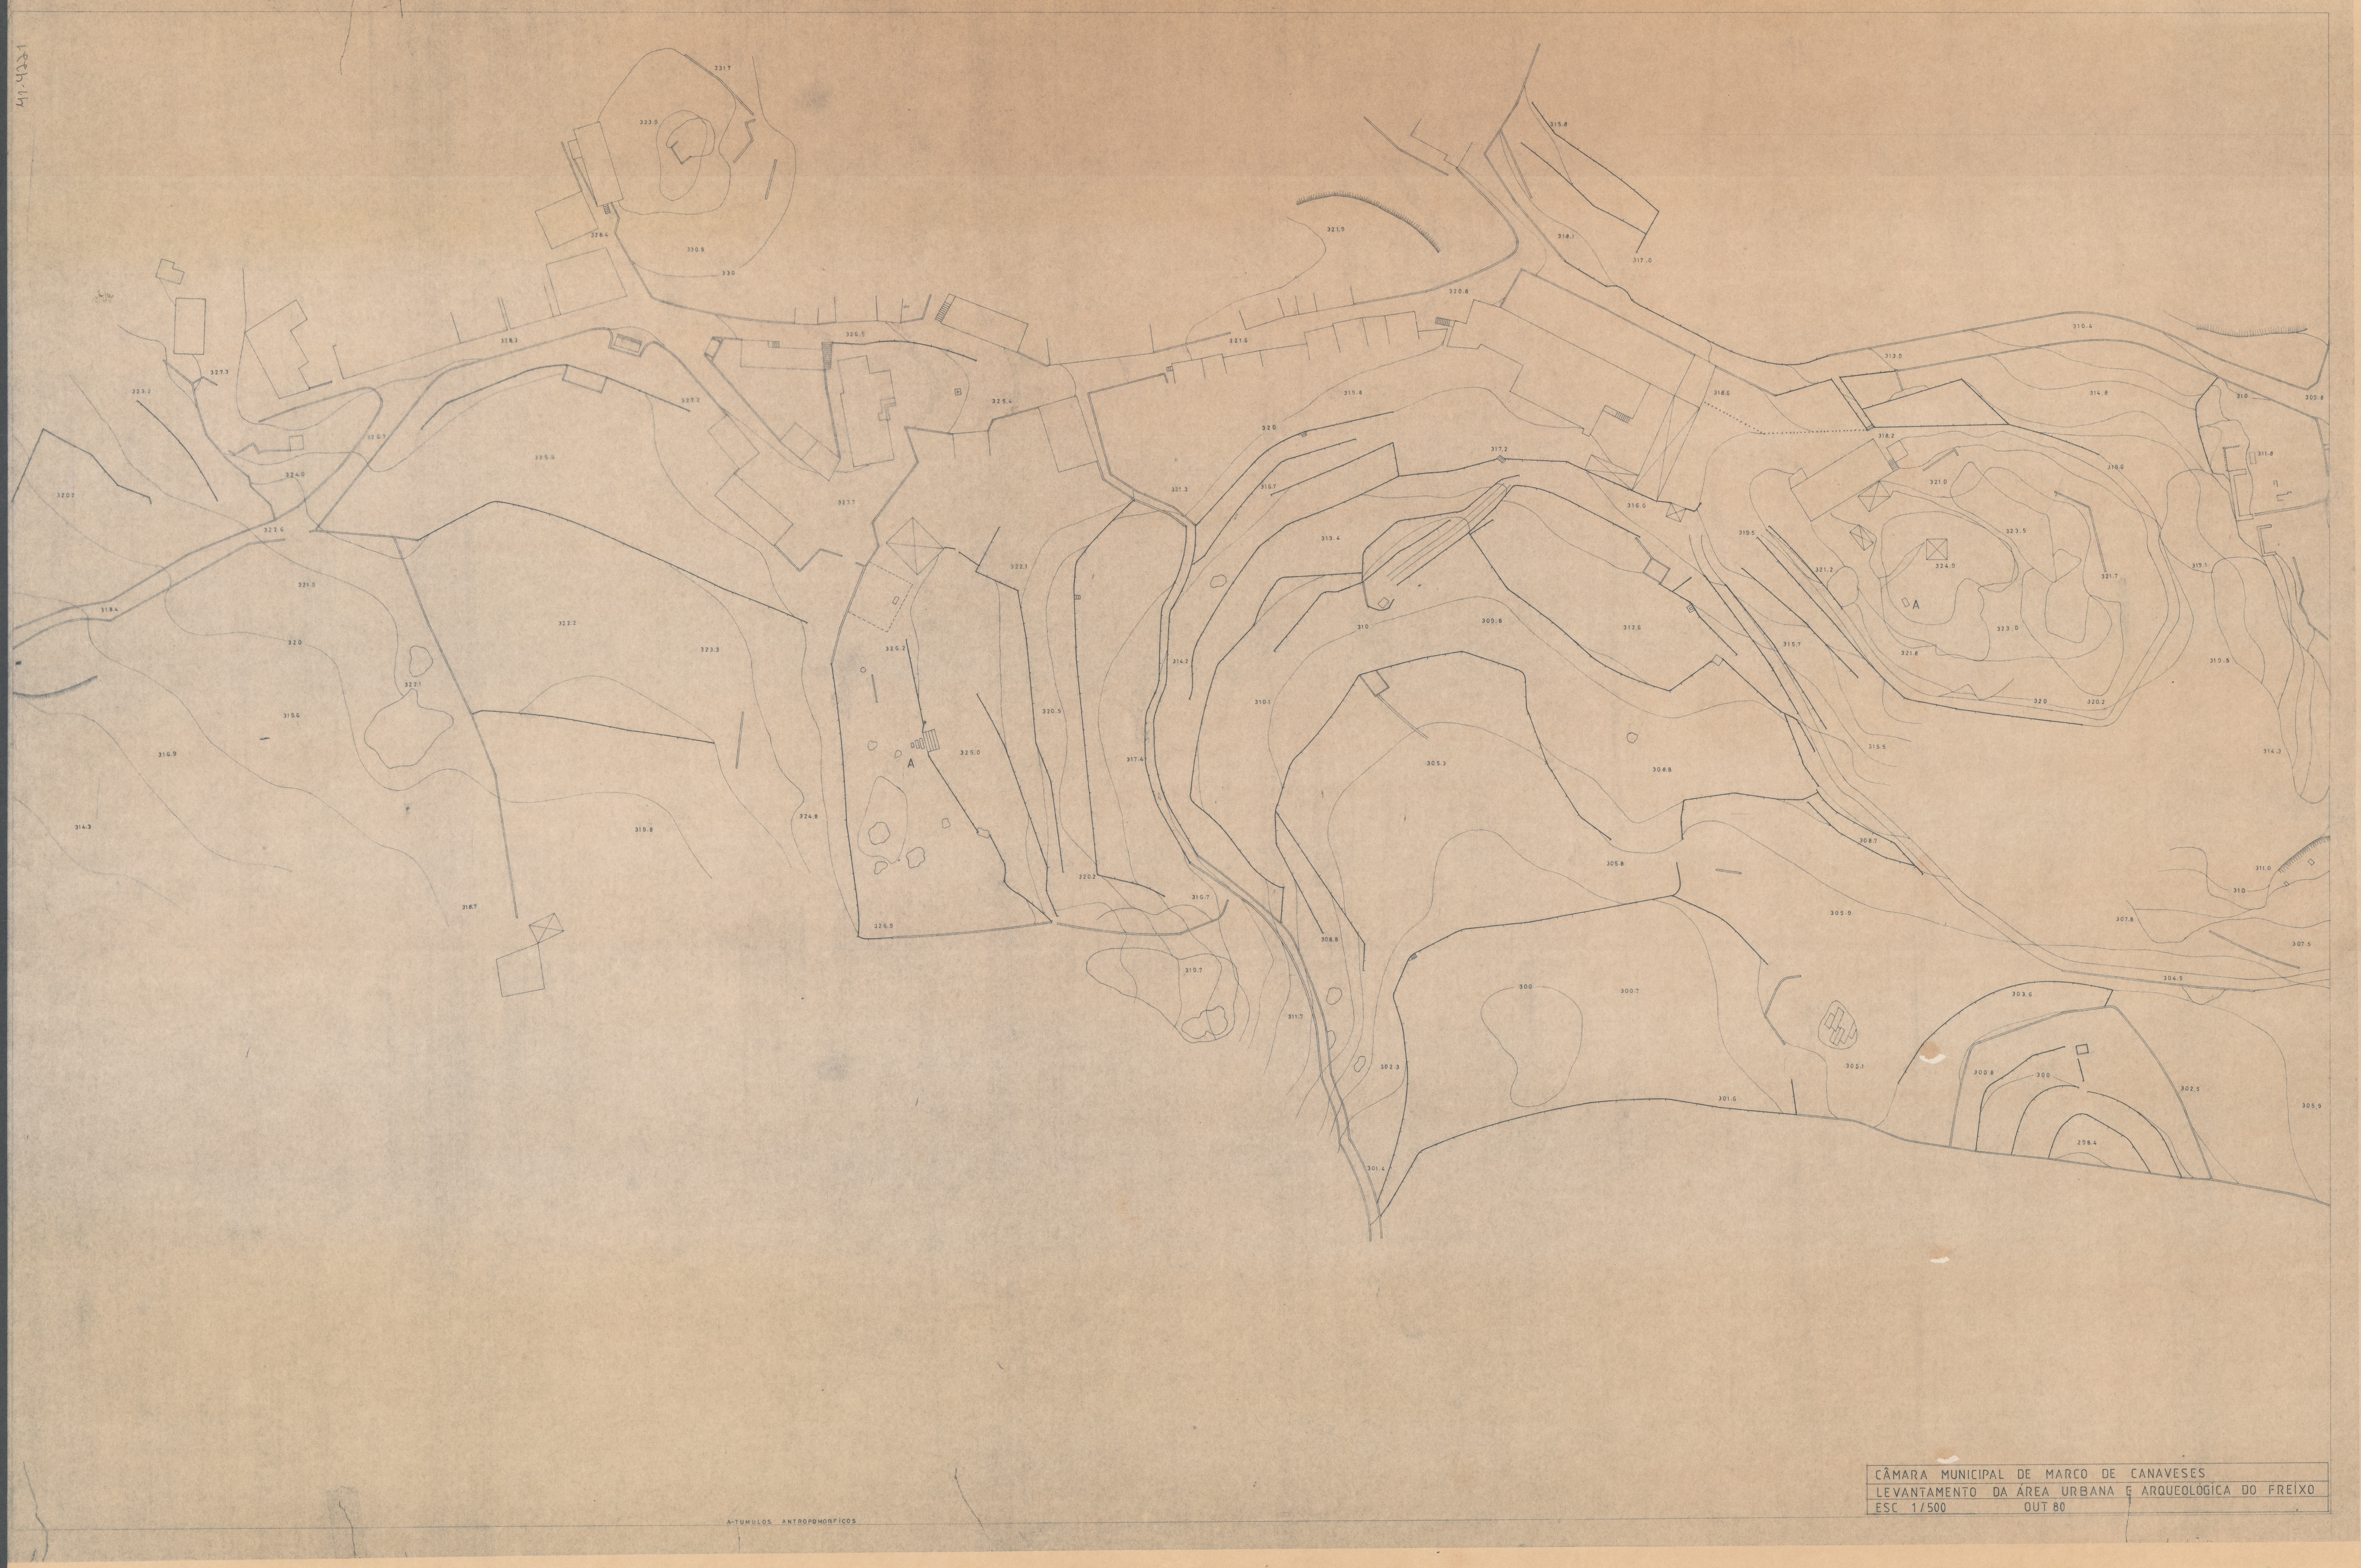

CÂMARA MUNICIPAL DE MARCO DE CANAVESES
 LEVANTAMENTO DA ÁREA URBANA E ARQUEOLÓGICA DO FREIXO
 ESC. 1/500 OUT 80

A-TUMULOS ANTROPOMÓRFICOS