


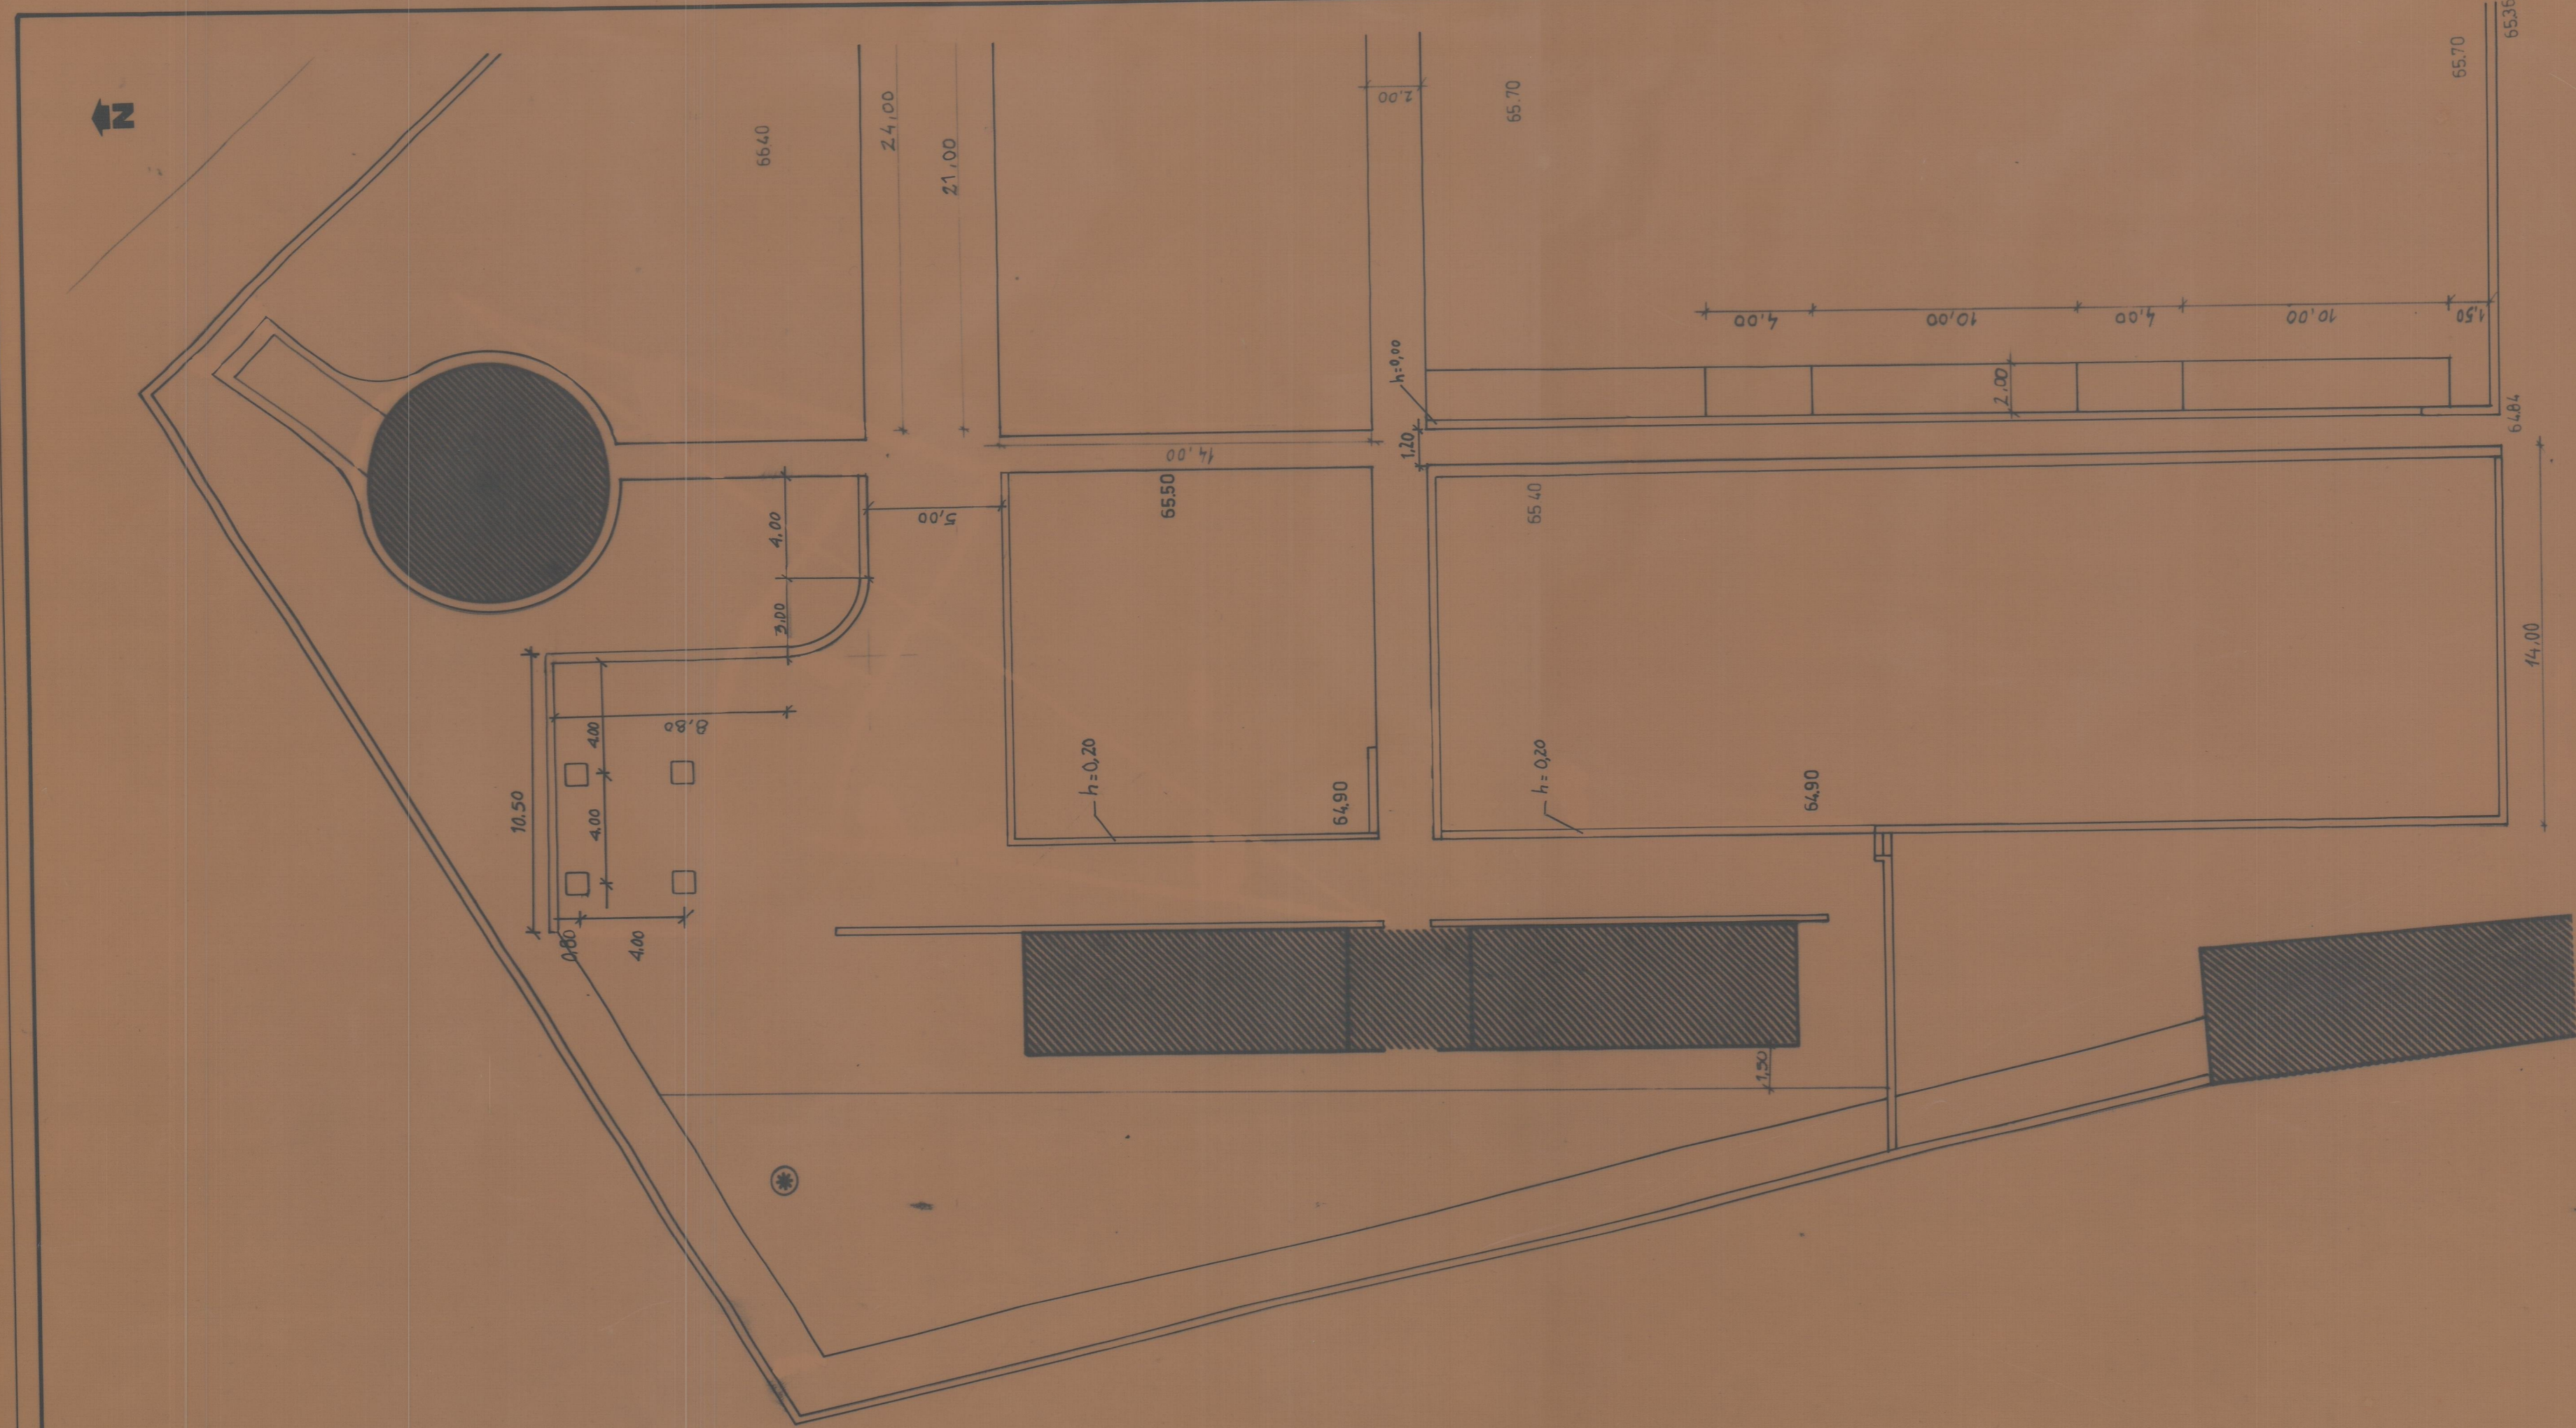



Deposição de terras em excesso

61.80

Cotas em tosco de acordo com levantamento topográfico fornecido




**aparte - consultores de arquitectura paisagista, lda.**  
 Al. Dr. António Macedo 53 . IJ 13 . 4200 Porto . Tel/Fax (02) 83 00 693  

**IPPAR - INSTITUTO PORTUGUÊS DO PATRIMÓNIO ARQUITECTÓNICO E ARQUEOLÓGICO**  
**REORDENAMENTO DO JARDIM DA CASA DE RAMALDE . PORTO**  
 PLANIMETRIA E ALTIMETRIA PROJECTO DE EXECUÇÃO / REVISÃO  
 1 / 200 JUN. 96 coord. colab. *H. Mendes* des. *J. L. P.* **1126 . 2**

41-3304  
ota 25-15