



VI 1-2

MARCO DE MADEIRA - 21,51 x 4,02cm
 REGULARIZAÇÃO E REBOCO - 2cm
 PAREDE DE TIZOLO - 15cm

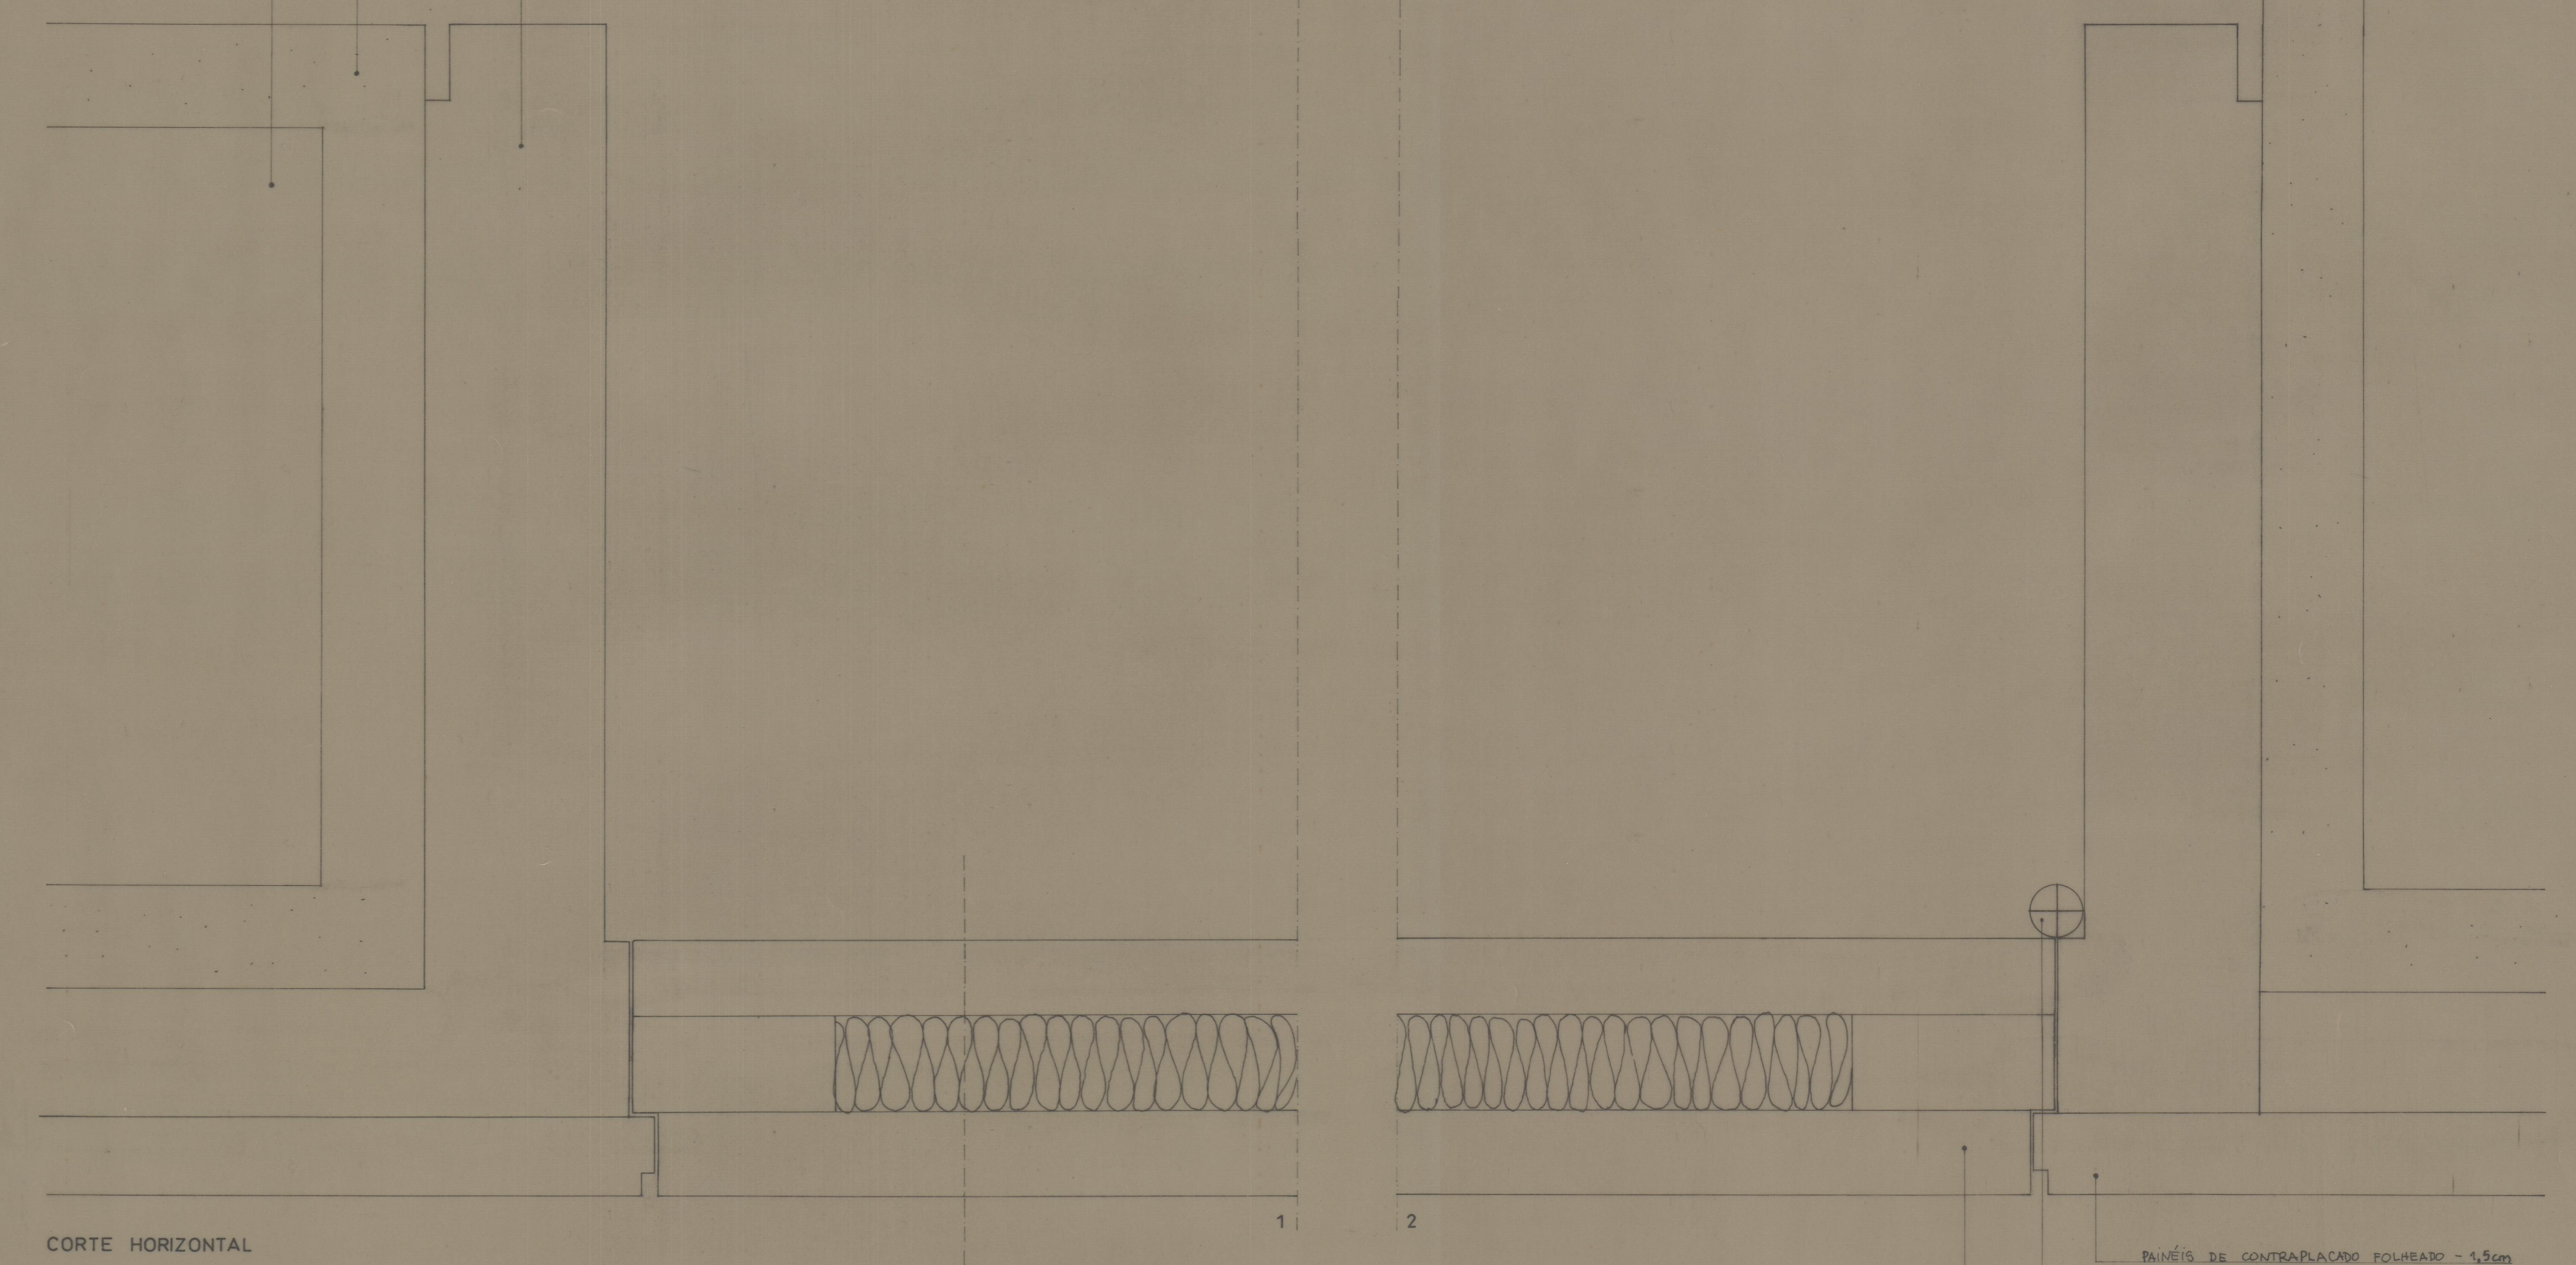

PAINÉIS DE CONTRAPLACADO POLIHEADO - 1,5cm
 DOBRADIÇA DE LATÃO - 4"

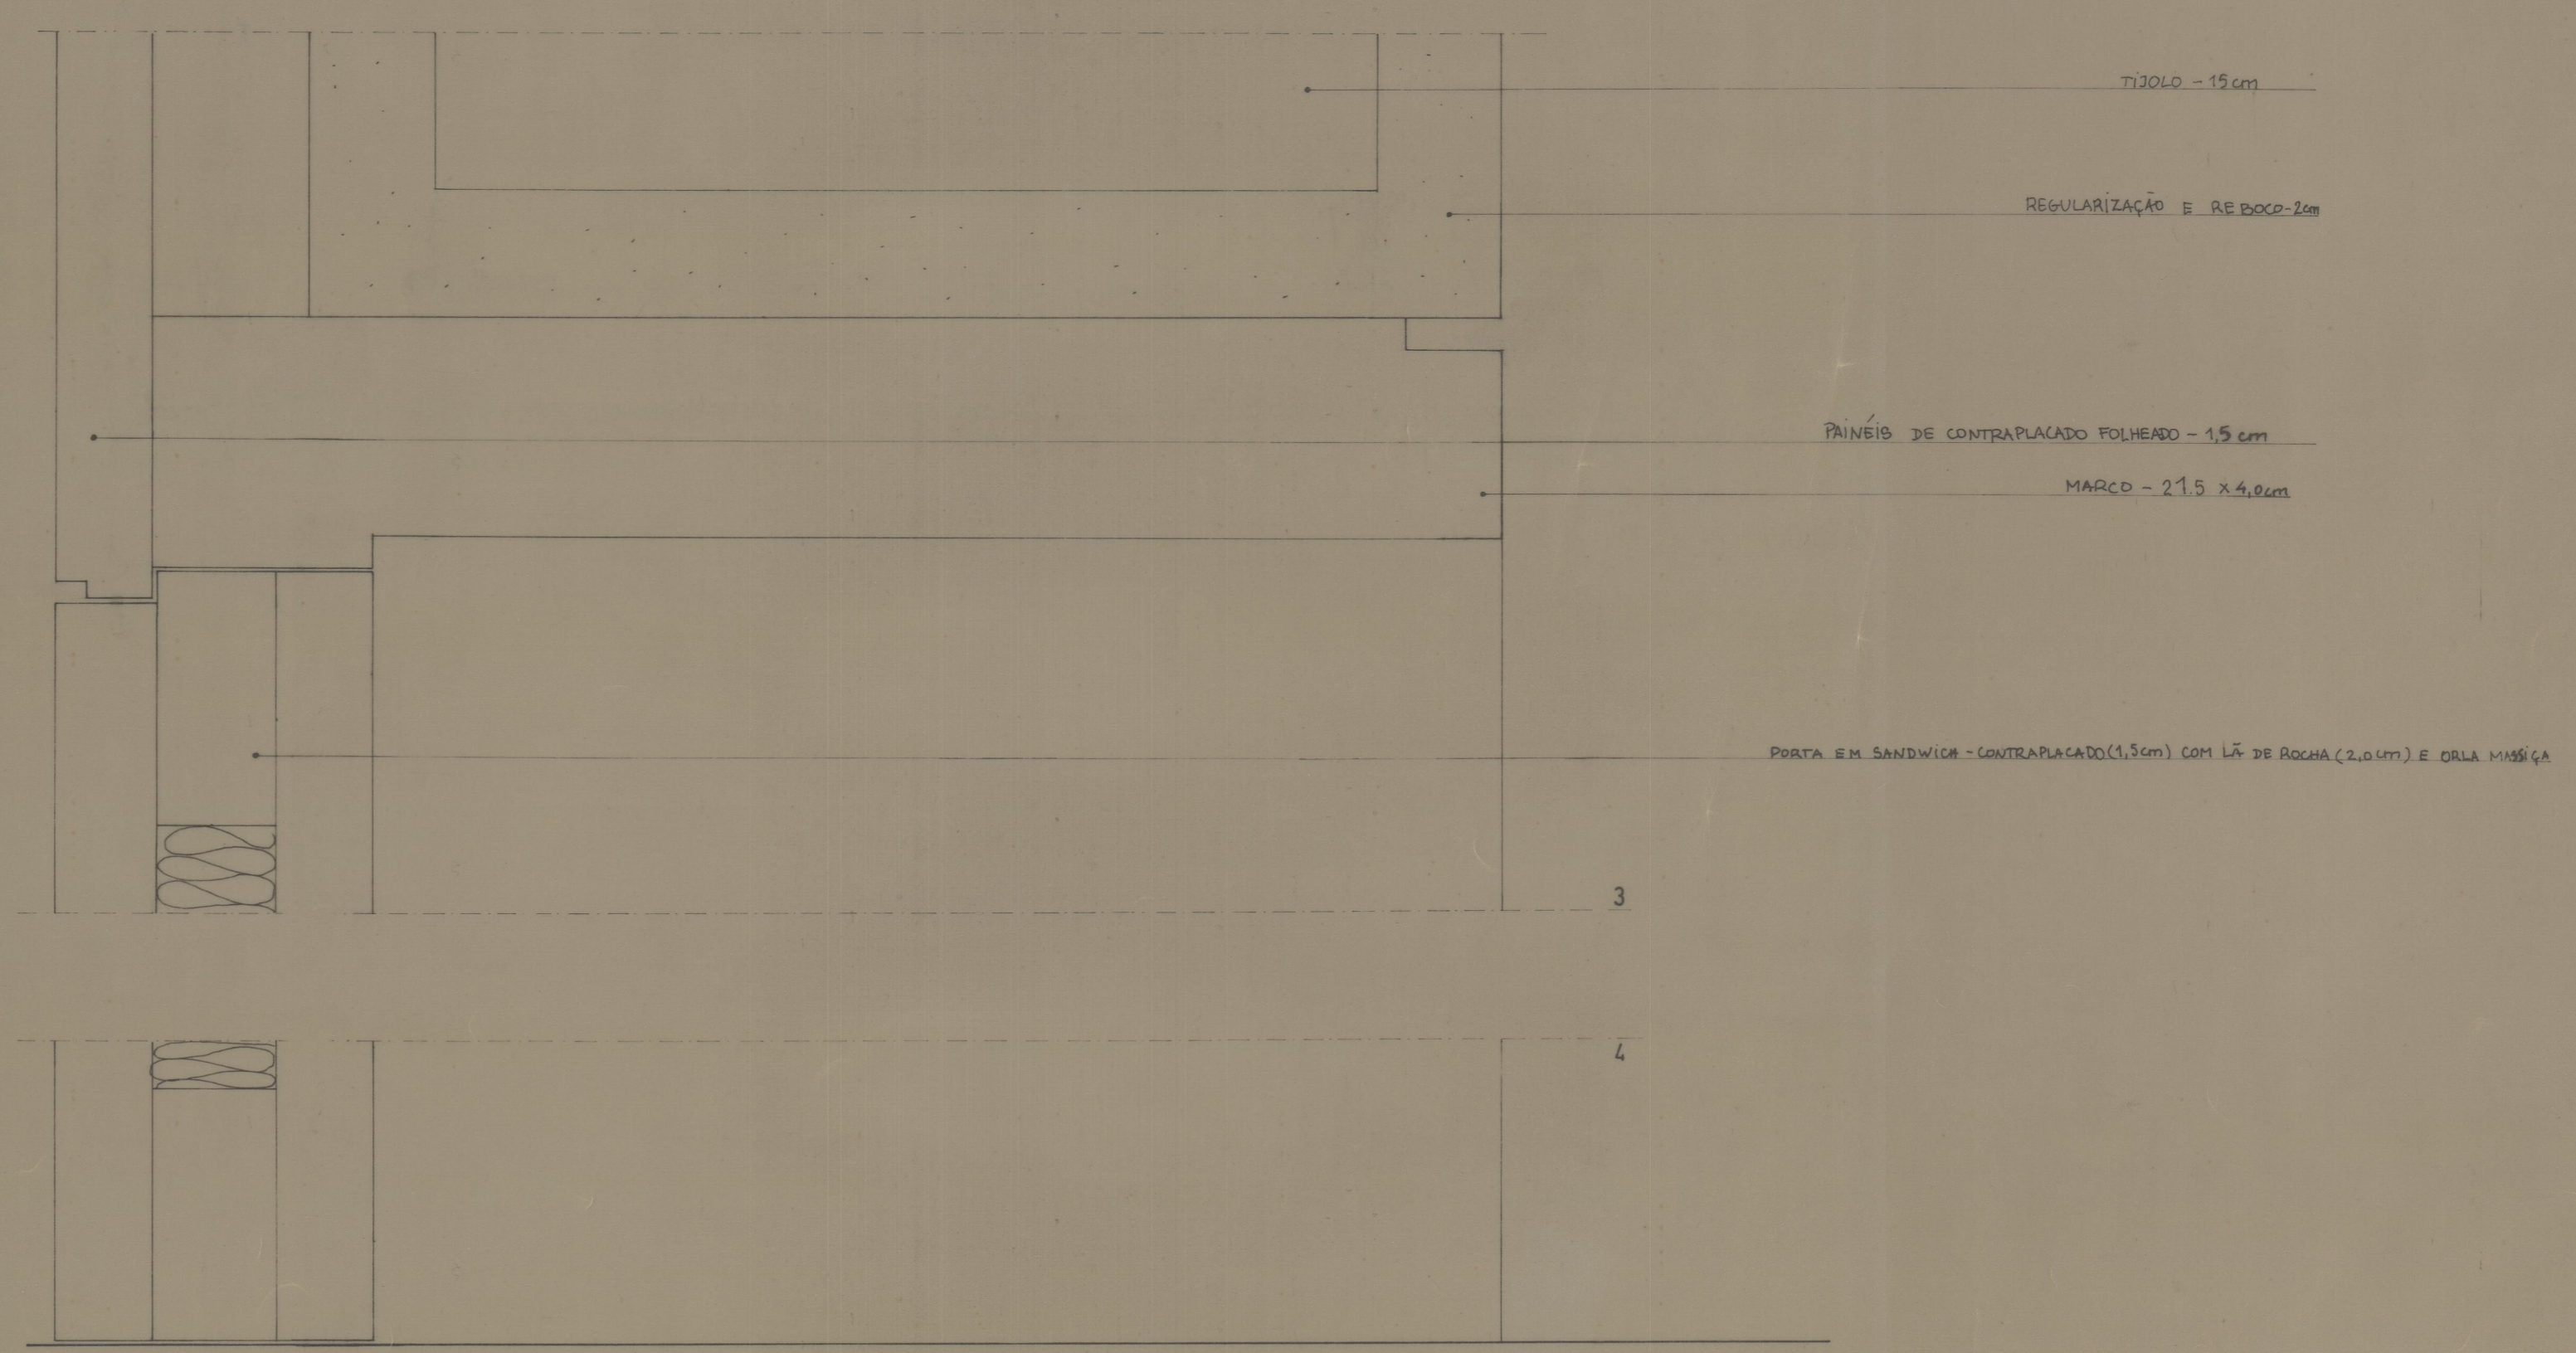

CORTE VERTICAL

INSTITUTO PORTUGUES DO PATRIMONIO CULTURAL		PROJ. - EXECUCAO
MUSEU REGIONAL DE ARQUEOLOGIA D. DIAGO DE SOUSA, BRAGA		111
FORMENORIZAÇÃO DOS VAOS INT. - VI 1-2		
ESCALA 1/1 E 1/10	JUNHO 92	PROJ.
CARLOS GUIMARAES / LUIS SOARES CARNEIRO, ARQUITECTOS LDA.		R. D. ANTONIO BARROSO, 289 - 4800 PORTO

eta 3634

41-1603