


PLANTA BAIXA

13/17/08
Mosteiro de Grijó

P-04507-23

Cota 952

41-991

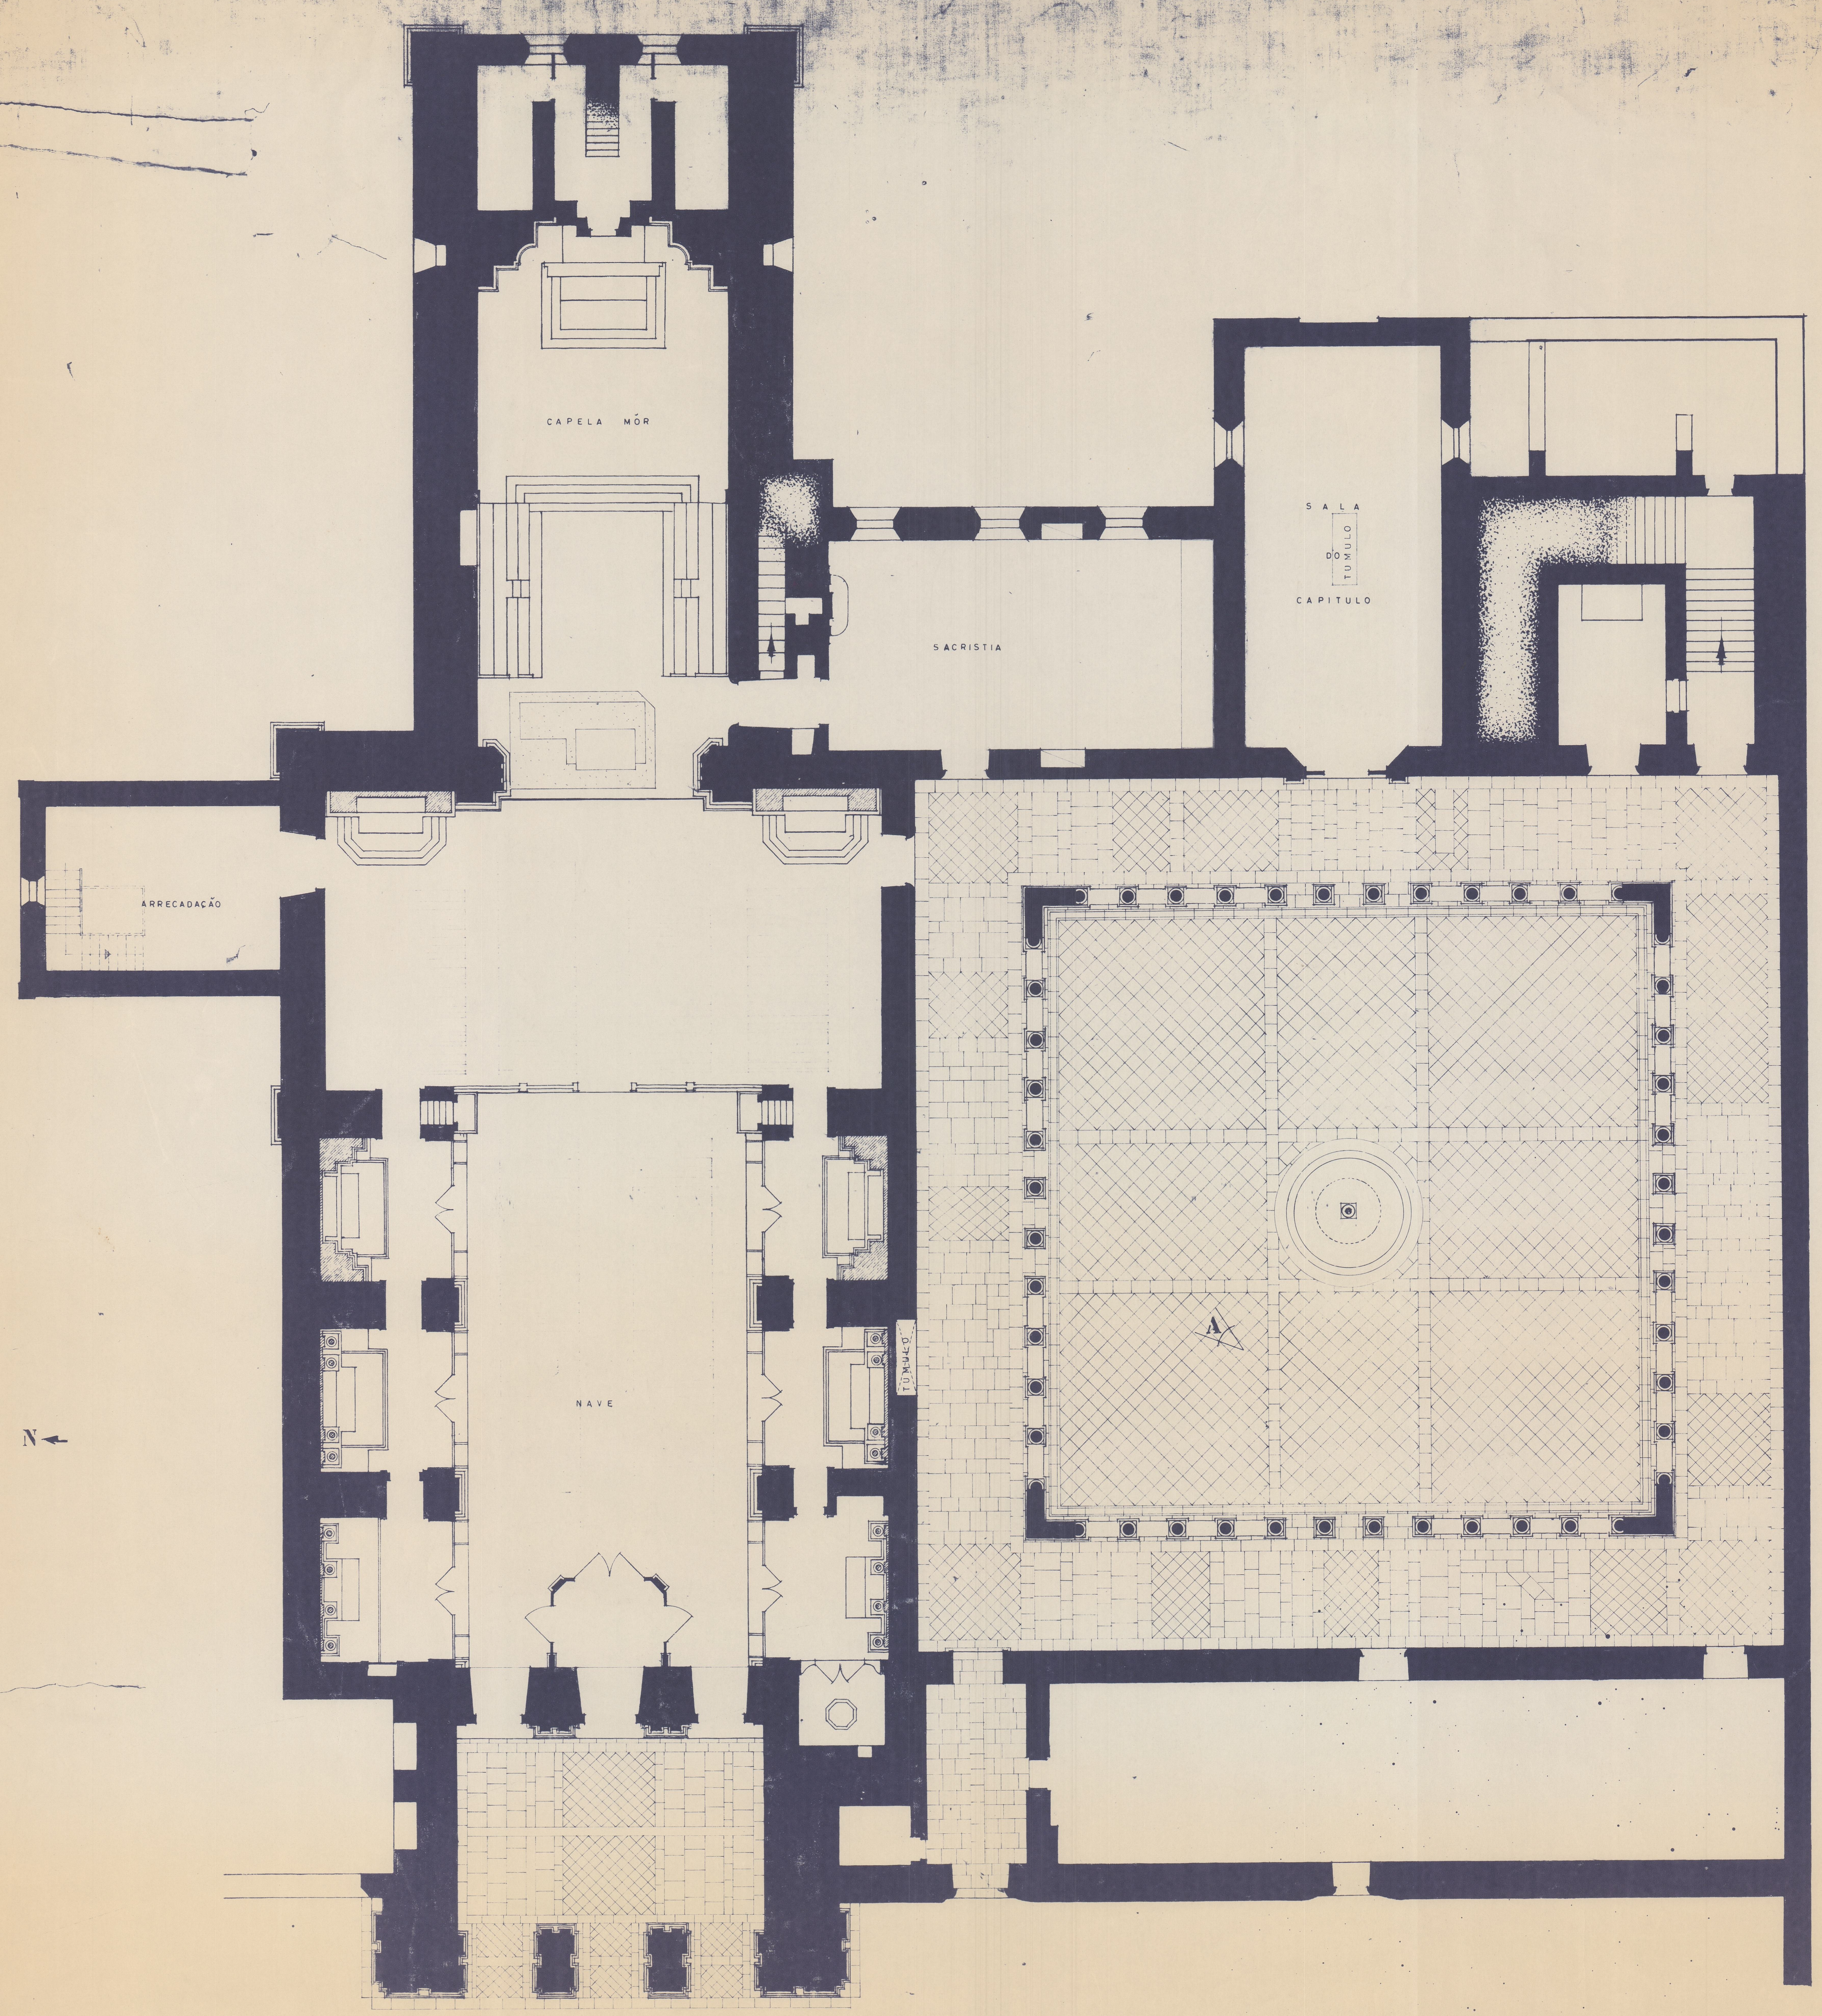

MOSTEIRO DE GRIJÓ

PLANTA BAIXA ESC. 1/100

26,3,72 20
89