


RECONSTITUIÇÃO HIPOTÉTICA DO CLAUSTRO E ALA SUDESTE ARRUINADA

SÉCULO XVII-XVIII

PISO 0

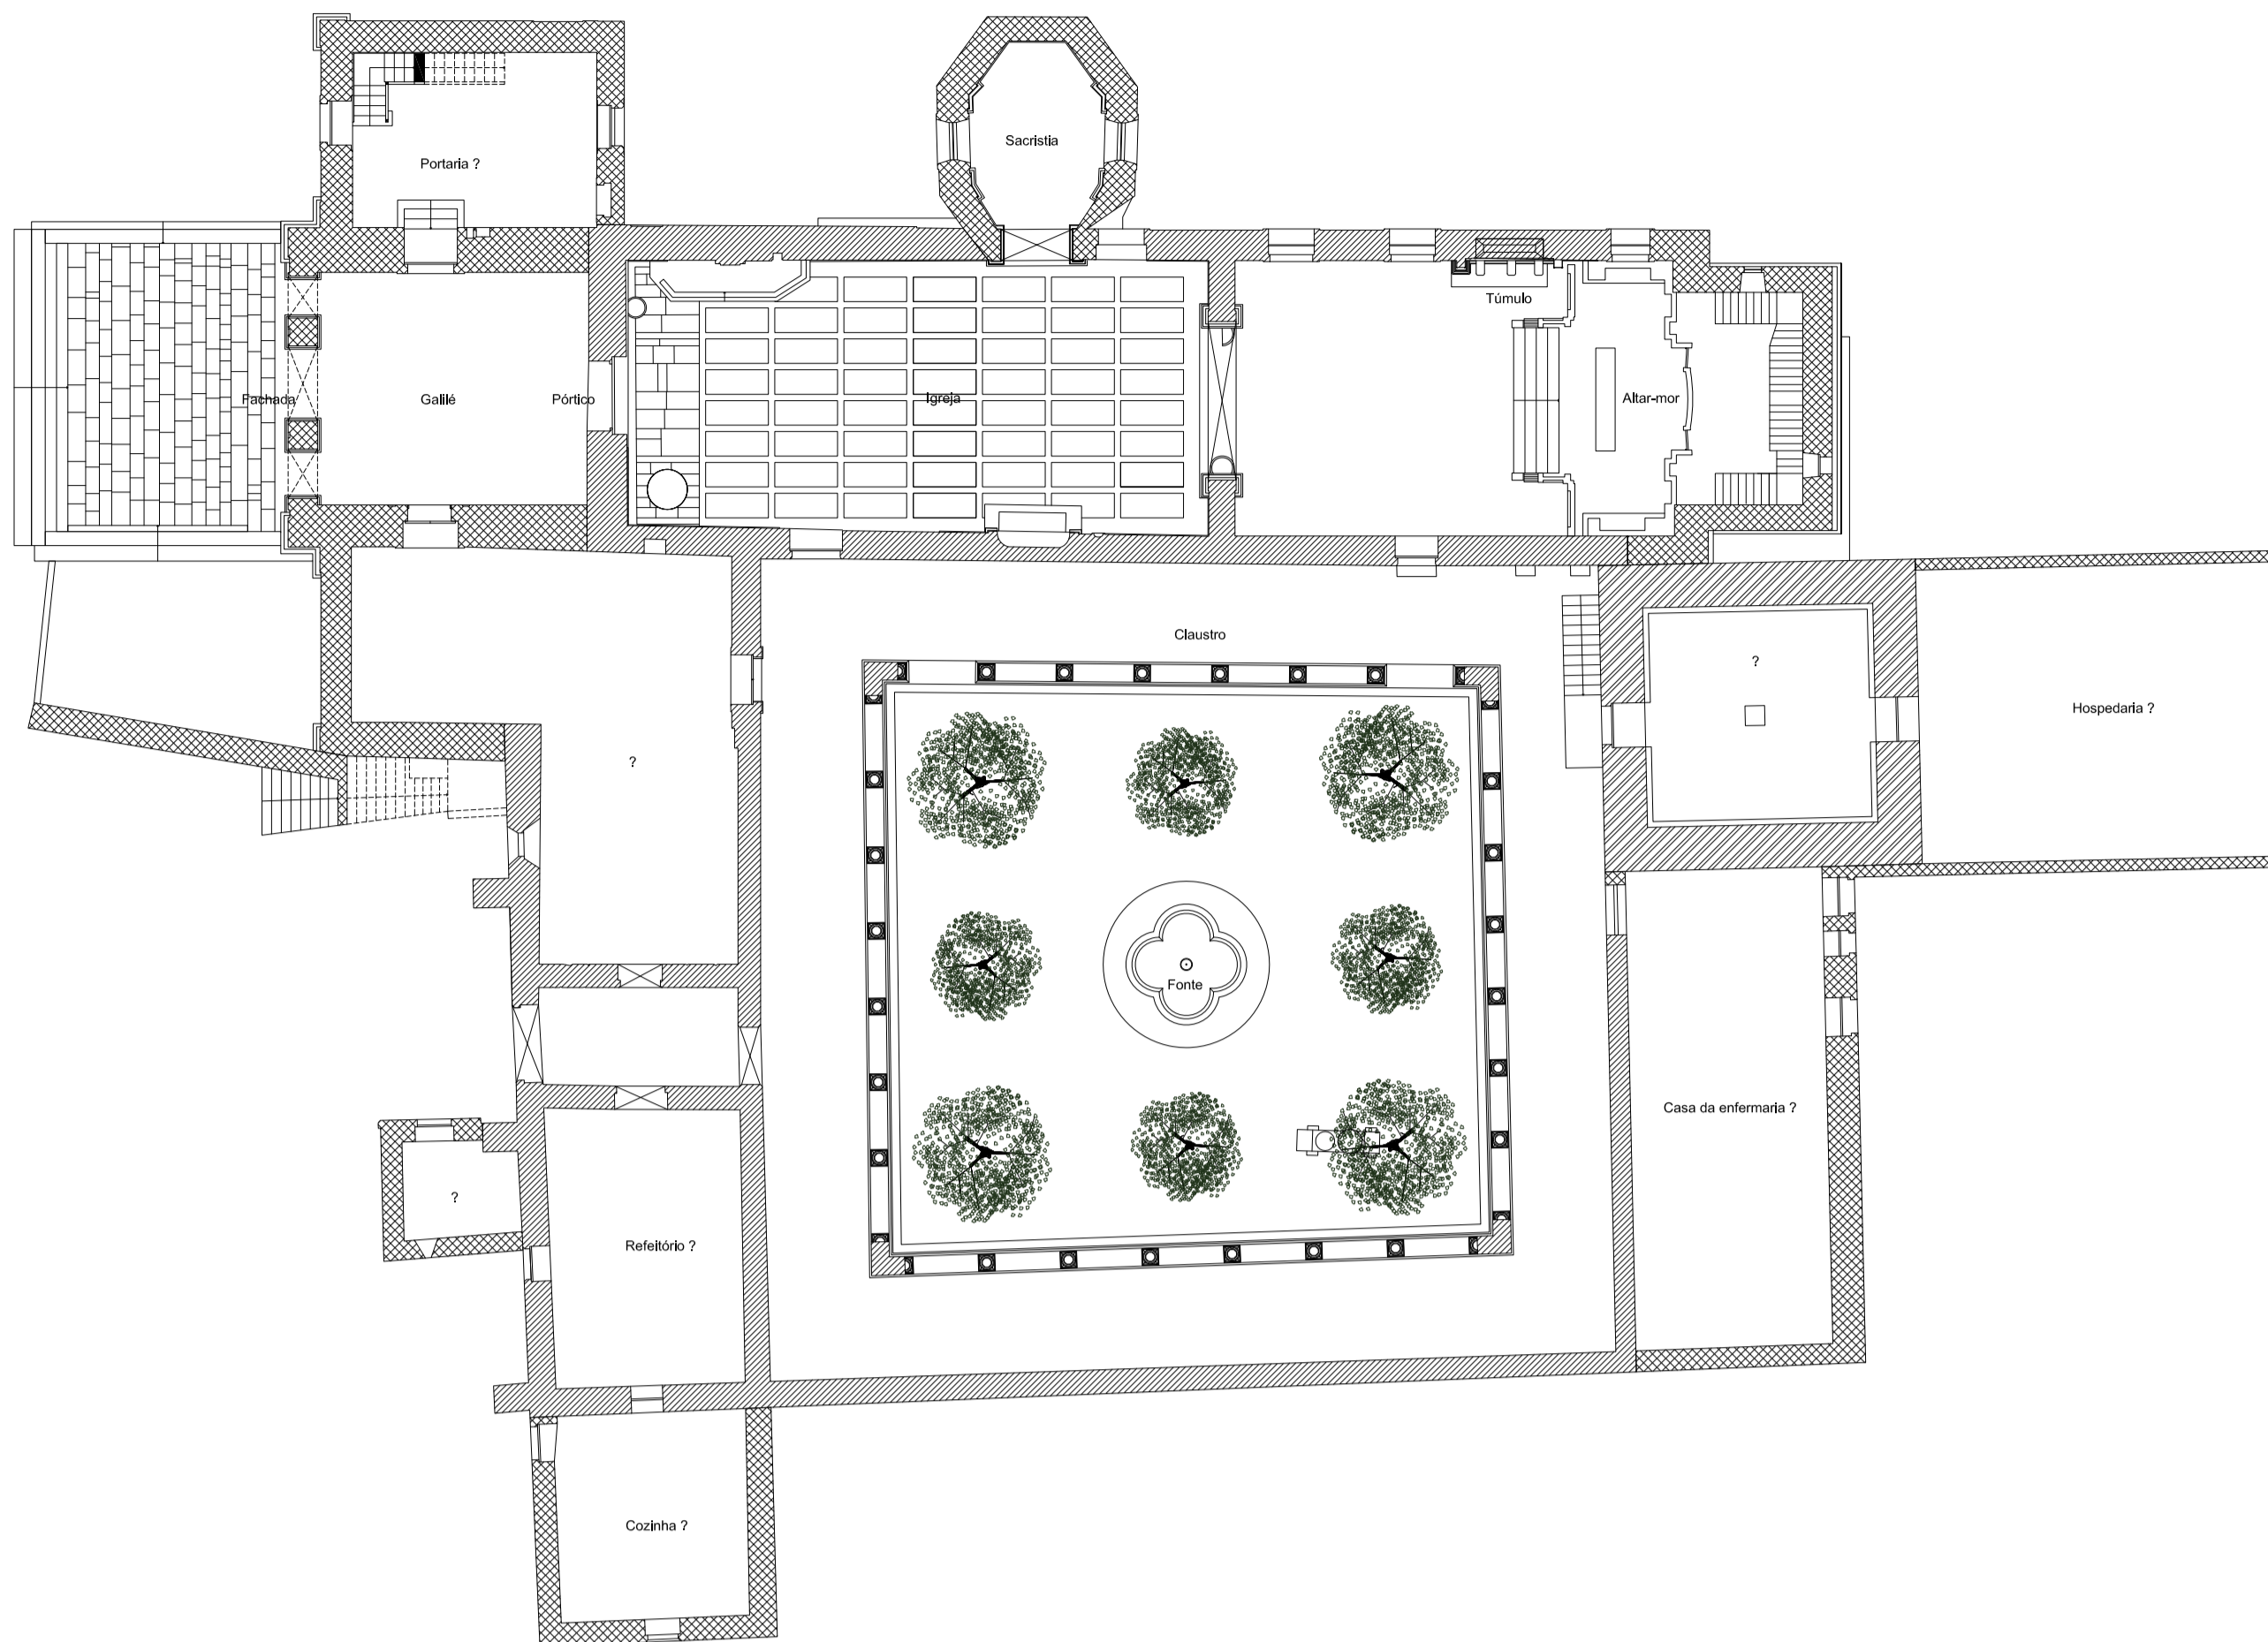

SÉCULO XVIII

PISO 1

