


 **REPÚBLICA
PORTUGUESA**
Cultura
Direção Regional de Cultura do Centro

SÊ DA GUARDA - ORGÃO DE TUBO DA SÊ DA GUARDA		
Direção Regional de Cultura do Centro	Setembro 2017	ESC. 1:2000
Projeto de execução	substitui:	01
PLANTA DE LOCALIZAÇÃO	substituído por:	
	Divisão de Património e Salvaguarda	

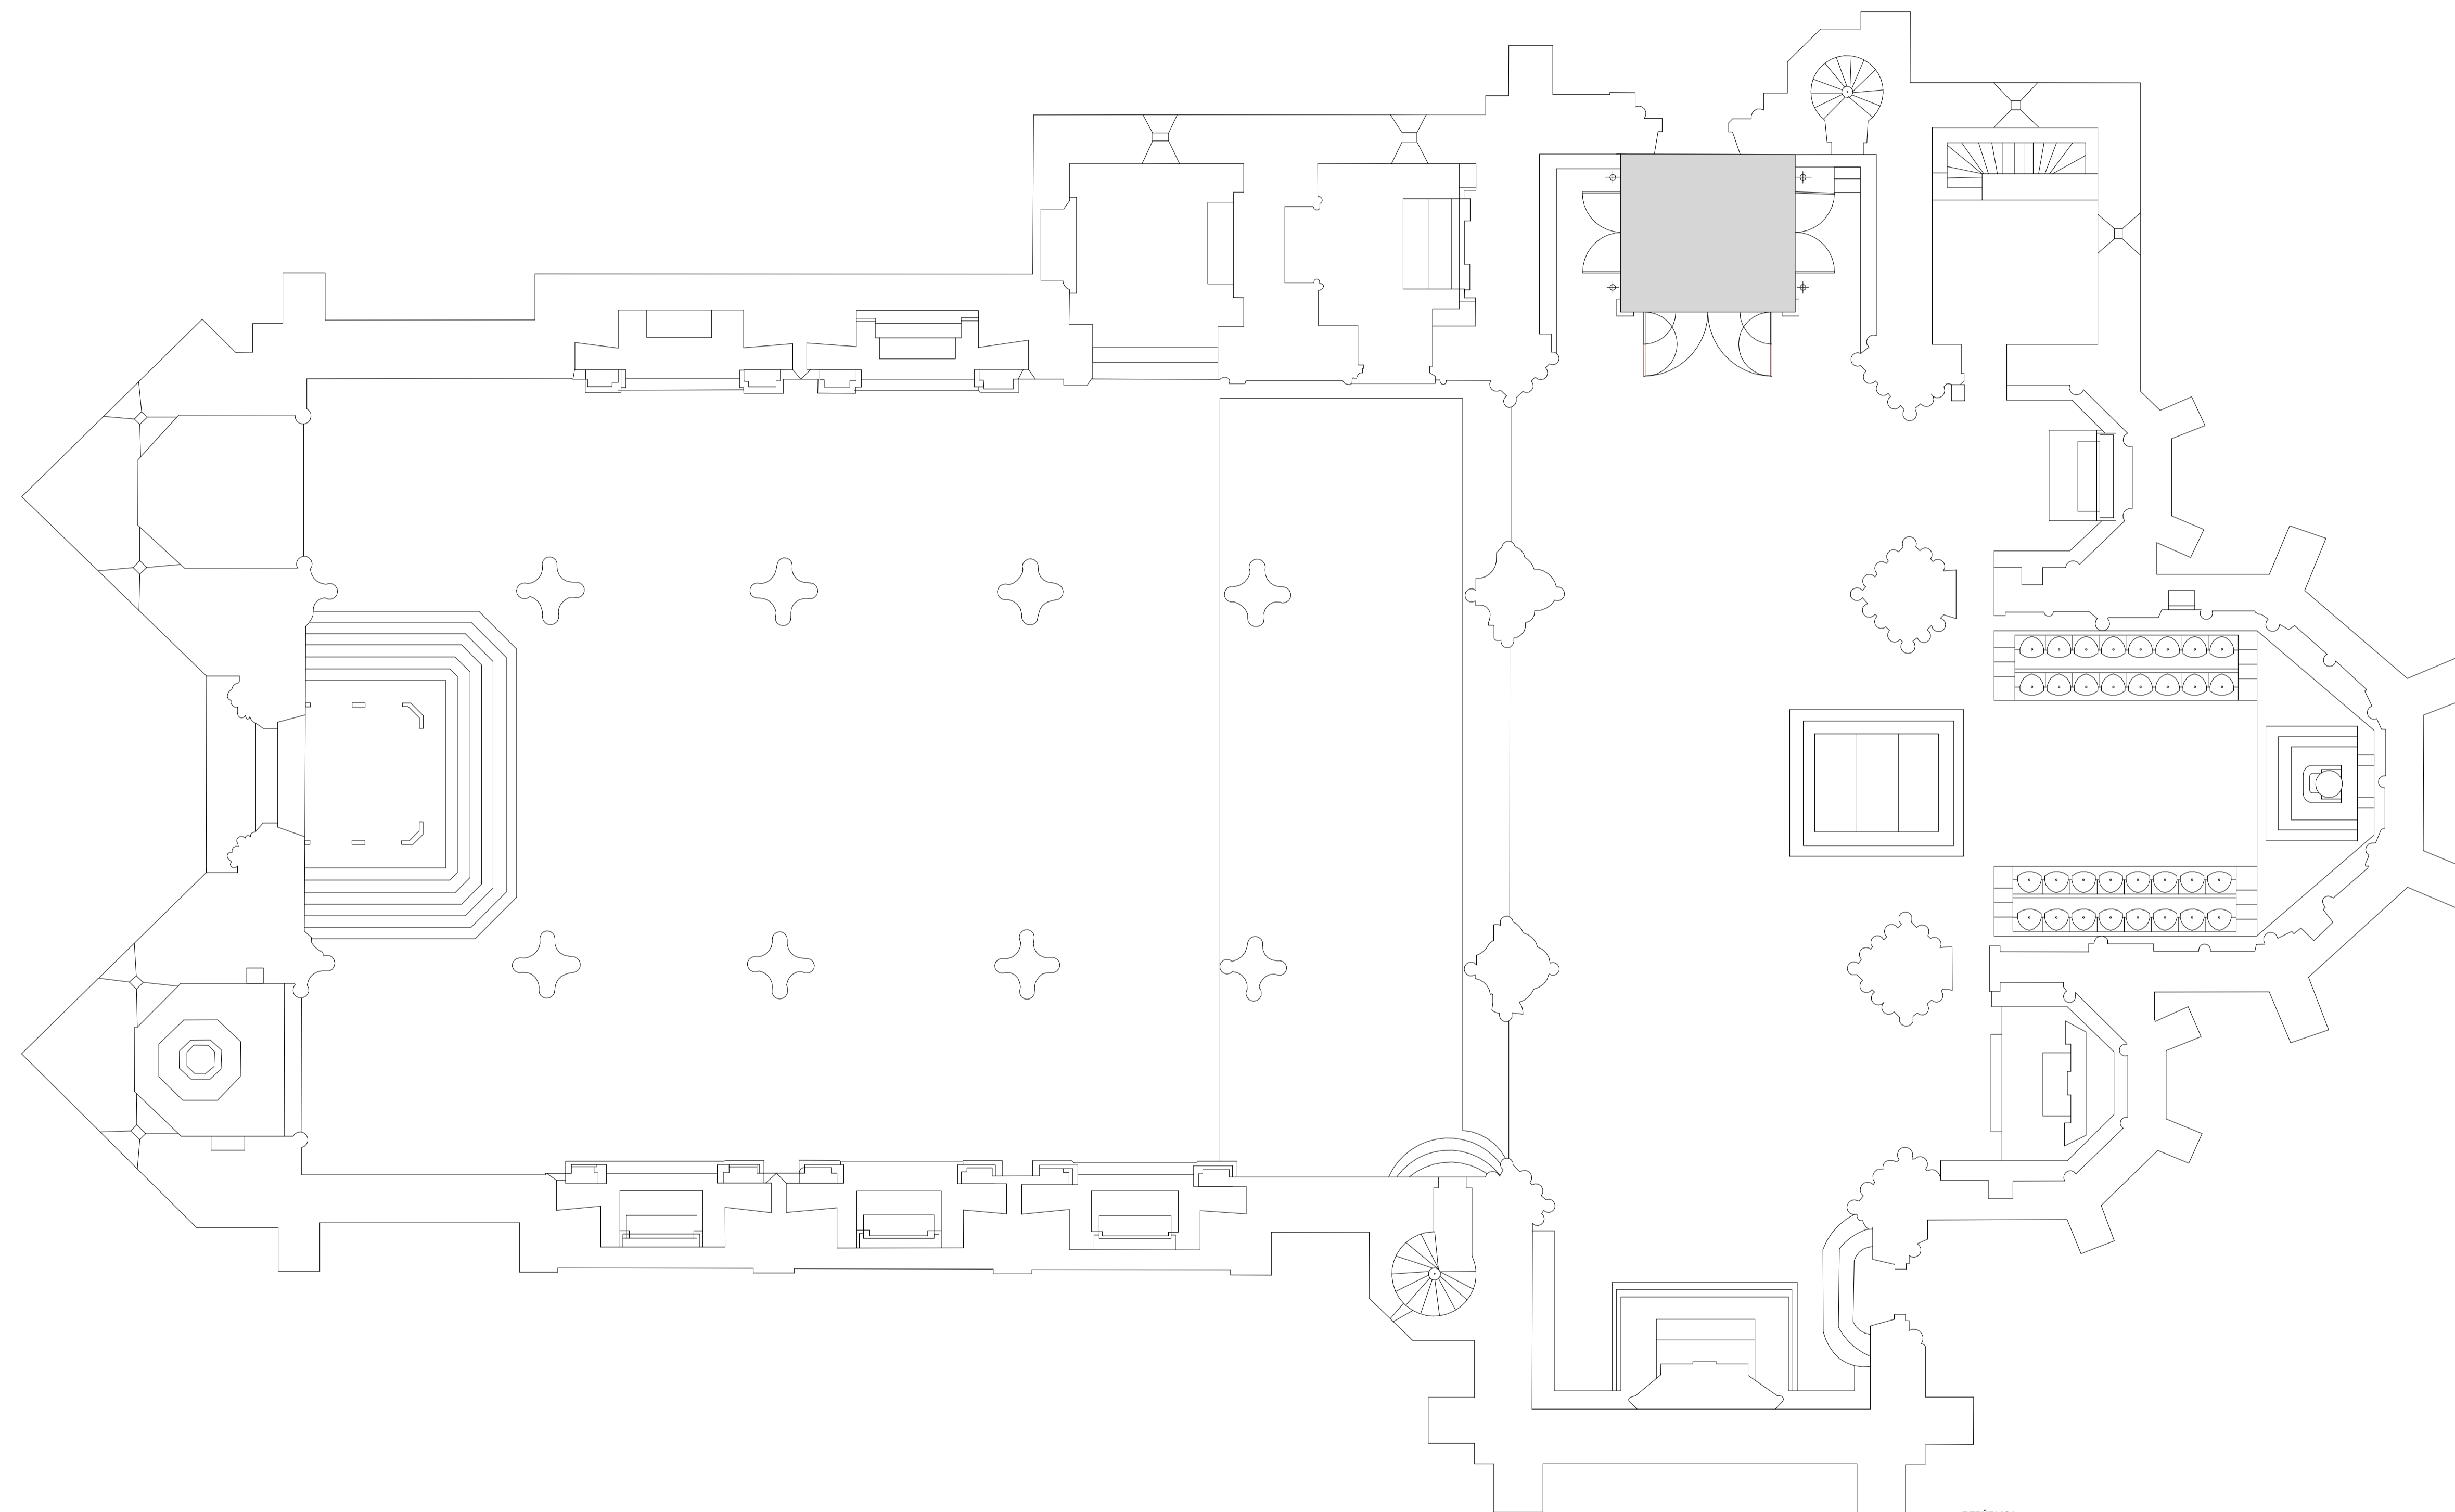

Local da implantação

REPÚBLICA
PORTUGUESA
Cultura
Direção Regional de Cultura do Centro

SÉ DA GUARDA - ORGÃO DE TUBOS DA SÉ DA GUARDA		
Direção Regional de Cultura do Centro	Setembro 2017	ESC. 1:100
Projeto de execução	substituído por:	02
PLANTA - IMPLANTAÇÃO DO ORGÃO	Divisão de Património e Salvaguarda	