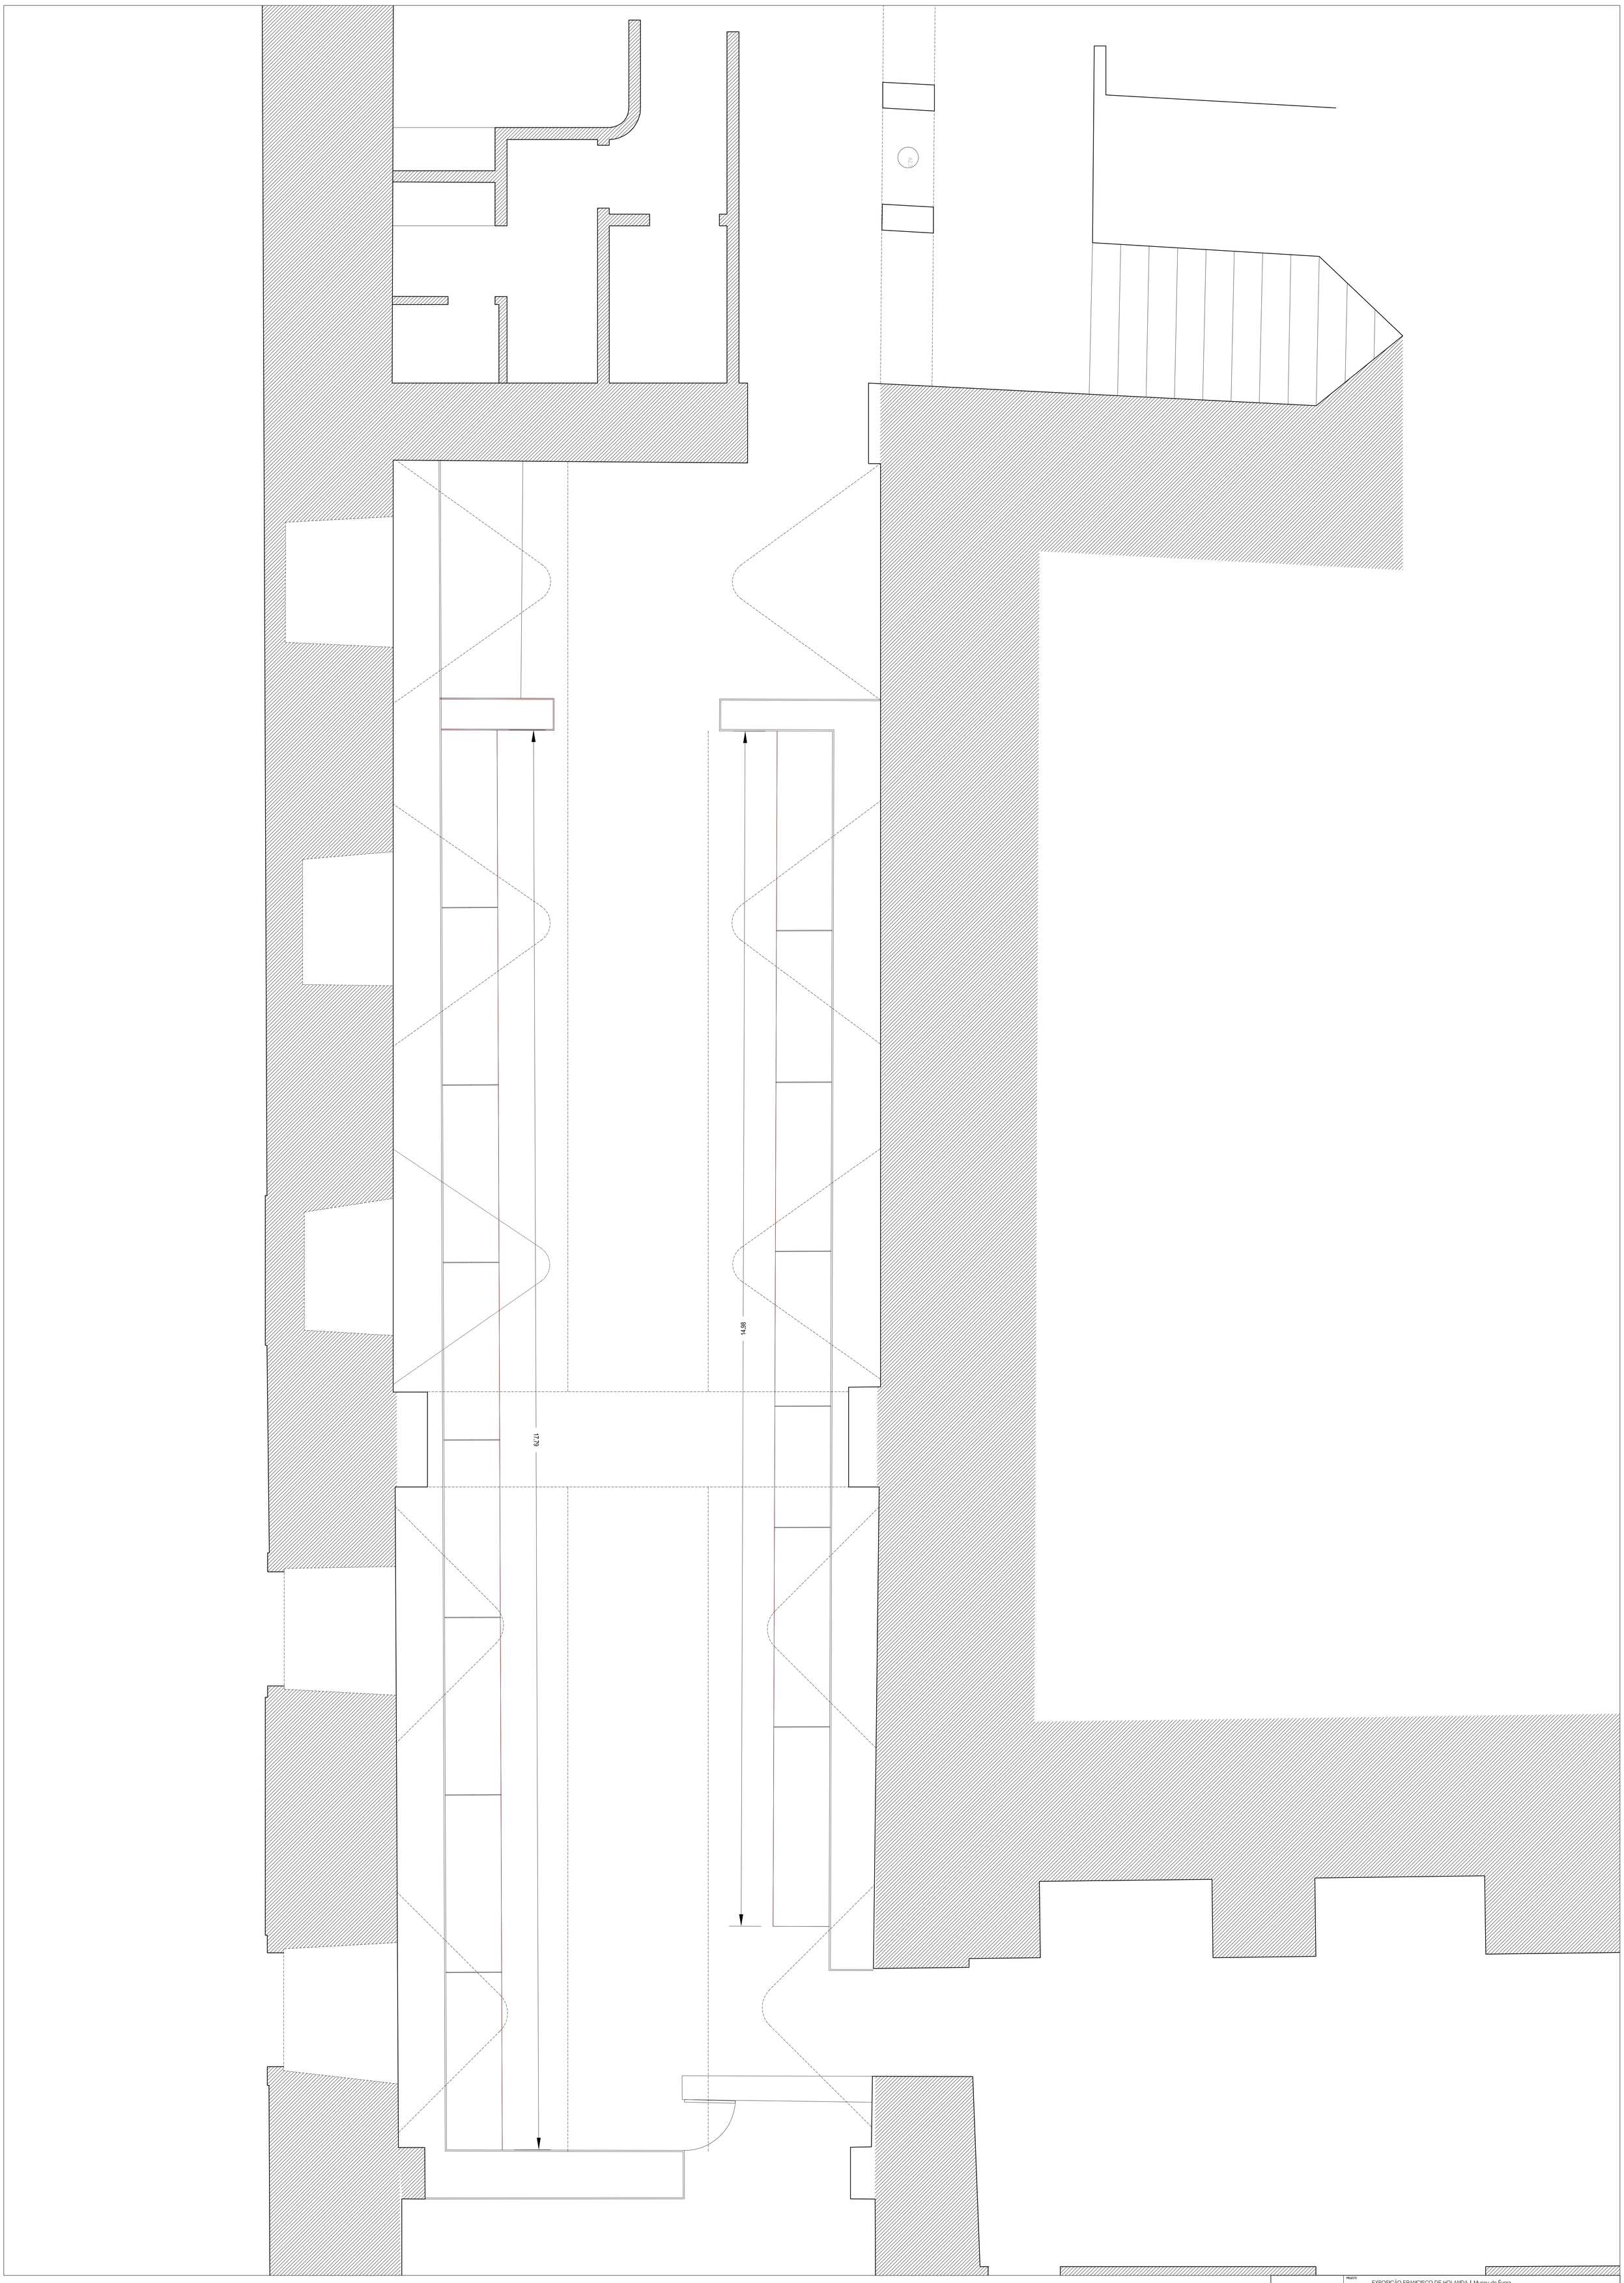

PROJECTO	EXPOSIÇÃO FRANCISCO DE HOLANDA | Museu de Évora
REQUERENTE	Direcção Regional de Cultura do Alentejo
FASE	TÍTULO DO DESENHO: PLANTA
ESPECIALIDADE: ARQUITECTURA	ESCALA: 1 / 25 · SUBTÍTULO DESENHO · Nº DES.: Ex-01
TÉCNICO RESPONSÁVEL: RICARDO MOURA PAIS arquitecto OA 4529 S	EXISTENTE
VERSÃO:	FICHEIRO: ... · DATA: 14 OUT. 2019

RUA DE GUARDA, 1 | 7040-049 ARRAIOLOS
TEL. 266 439 417 | email : rmpais@hotmail.com