

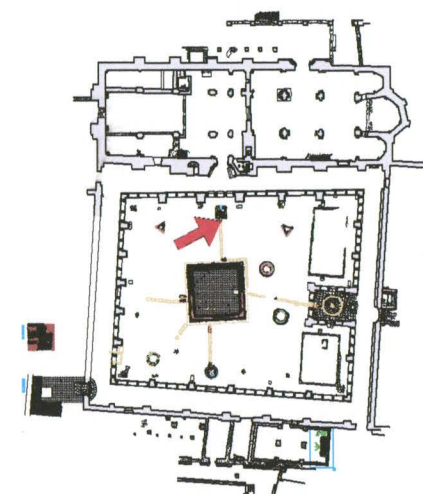


 	
Ministério da Cultura Instituto Português do Património Arquitectónico	
o.o.: IPPAR, Direcção Regional de Coimbra	
local: Mosteiro de Santa Clara-a-Velha, COIMBRA	
Morfo Responsável:	
Desenho: Planta de Localização de Sondagens	
Desenhou: JOÃO BAPTISTA	
Escala: 1/10 1/20	
Processo:	Inventário:
Folha nº: 00	

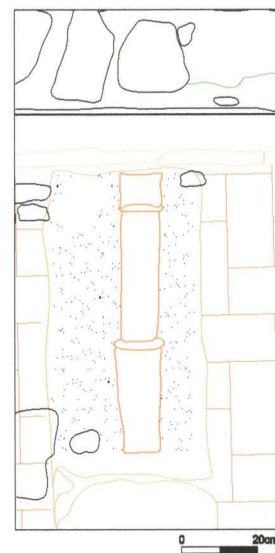

C'3 Q I

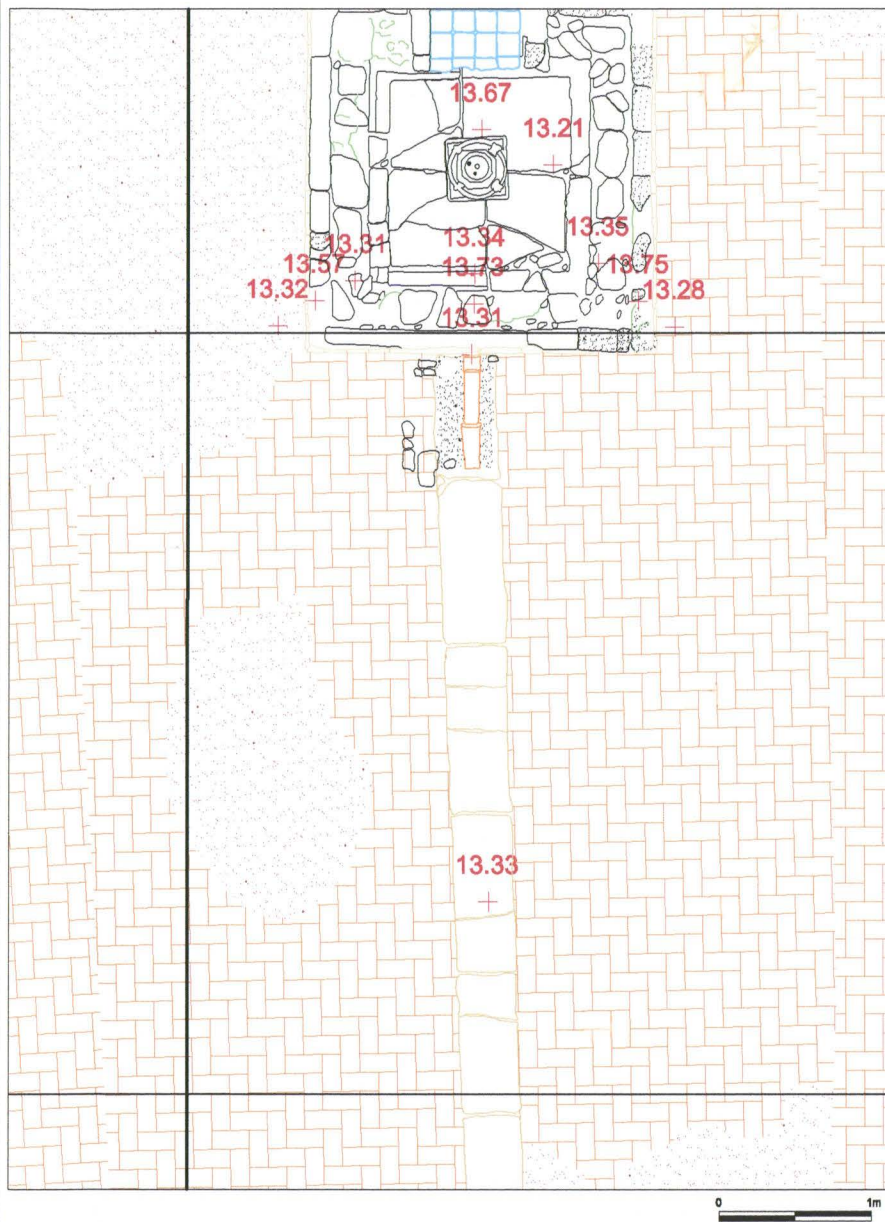

Ministério da Cultura



ippar  
Instituto Português do  
Património Arquitectónico

D.O.: IPPAR, Direcção Regional de Coimbra

Local: Mosteiro de Santa Clara-a-Velha, COIMBRA

Técnico Responsável:

Desenho: Sondagem nº 48

Desenhou: JOÃO BAPTISTA




Escala: 1/10 1/20

Processo:

Inventário:

Folha nº:




001

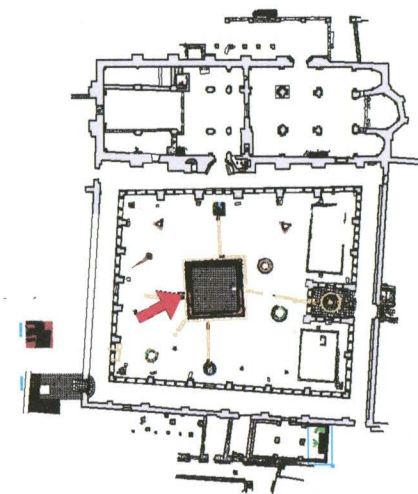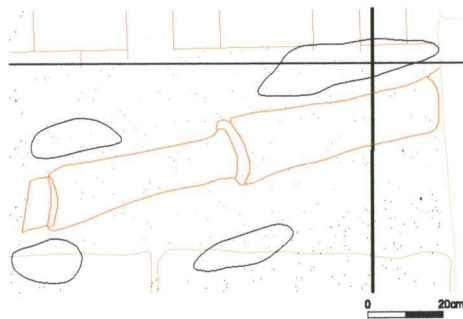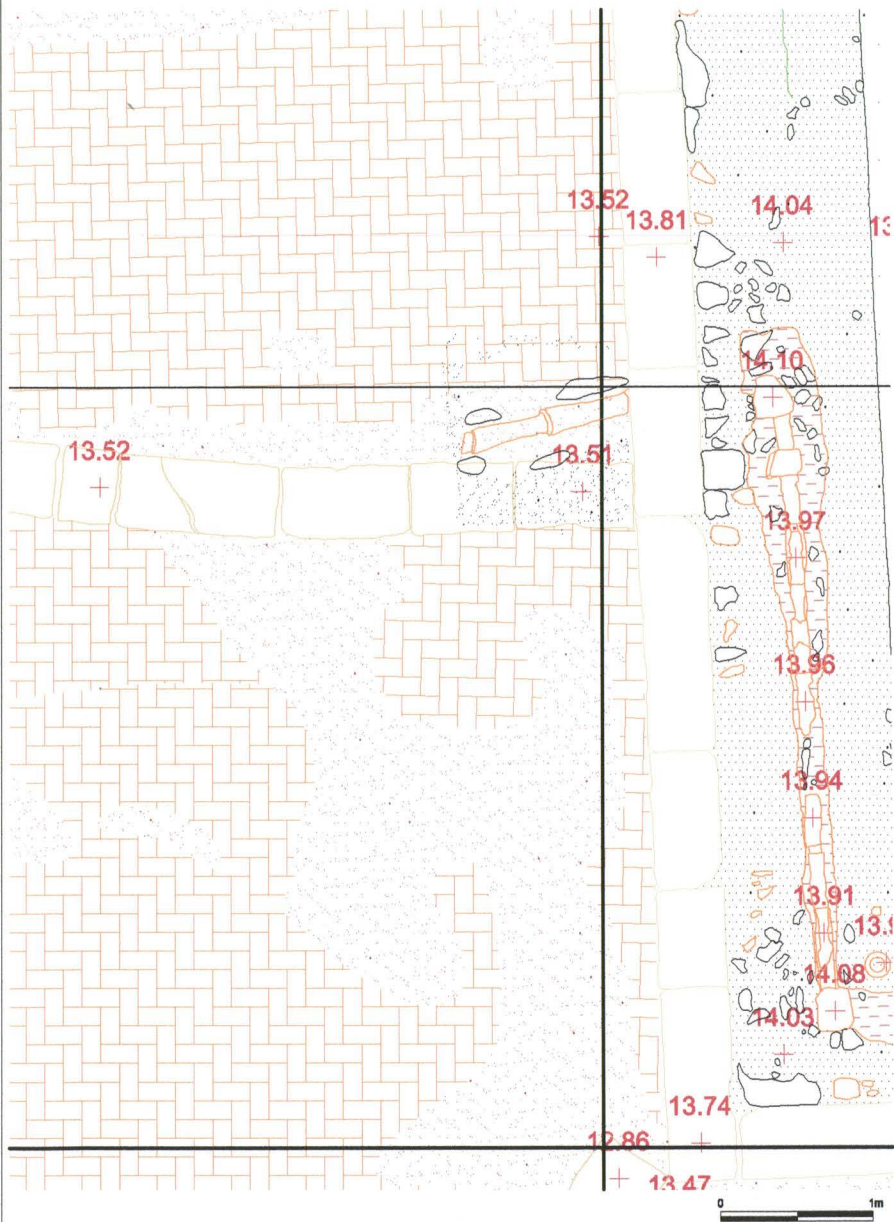






D'3 Q III

a.d.: IPPAR, Direcção Regional de Coimbra Local: Mosteiro de Santa Clara-a-Velha, COIMBRA	
Técnico Responsável:	
Desenhos: Sondagem nº 49 Desenhou: JOÃO BAPTISTA	
Processo:	Folha nº: 009

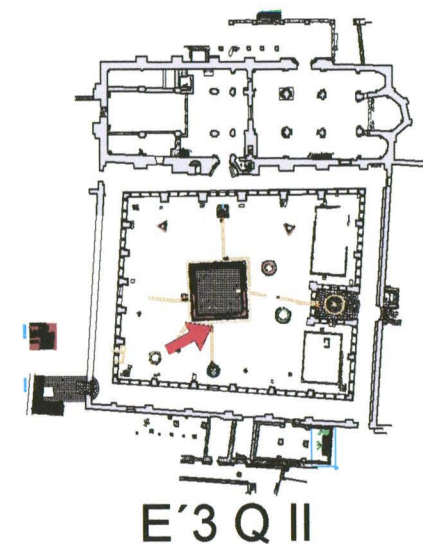
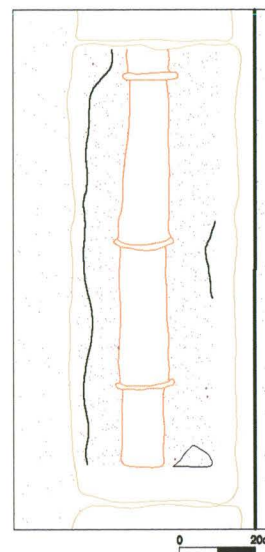
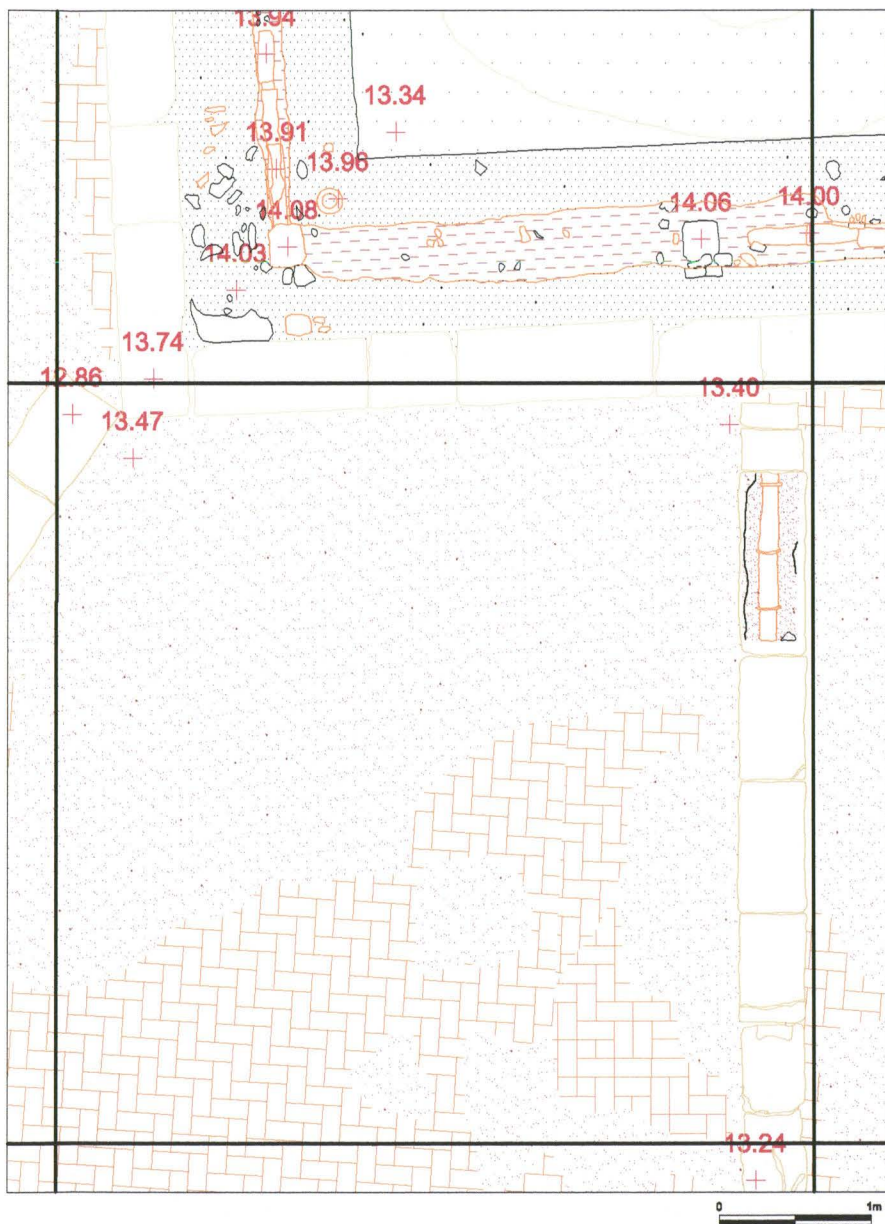
Escala: 1/10 1/20



 	
Ministério da Cultura Instituto Português do Património Arquitectónico	
d.o.: IPPAR, Direcção Regional de Coimbra	
local: Mosteiro de Santa Clara-a-Velha, COIMBRA	
Trabalho Responsável:	
Desenhos: Sondagem nº 5 <i>φ</i>	
Desenhou: JOÃO BAPTISTA	
Escala: 1/10 1/20	
Processo:	Inventário:
Folha nº: 003	

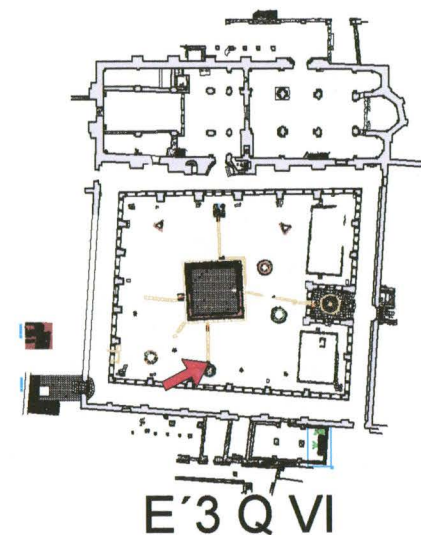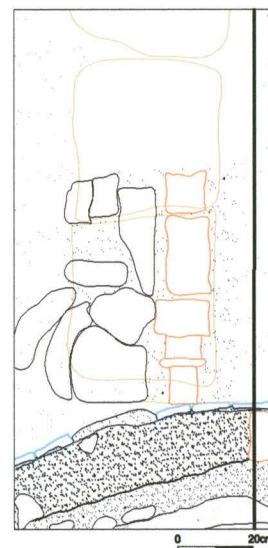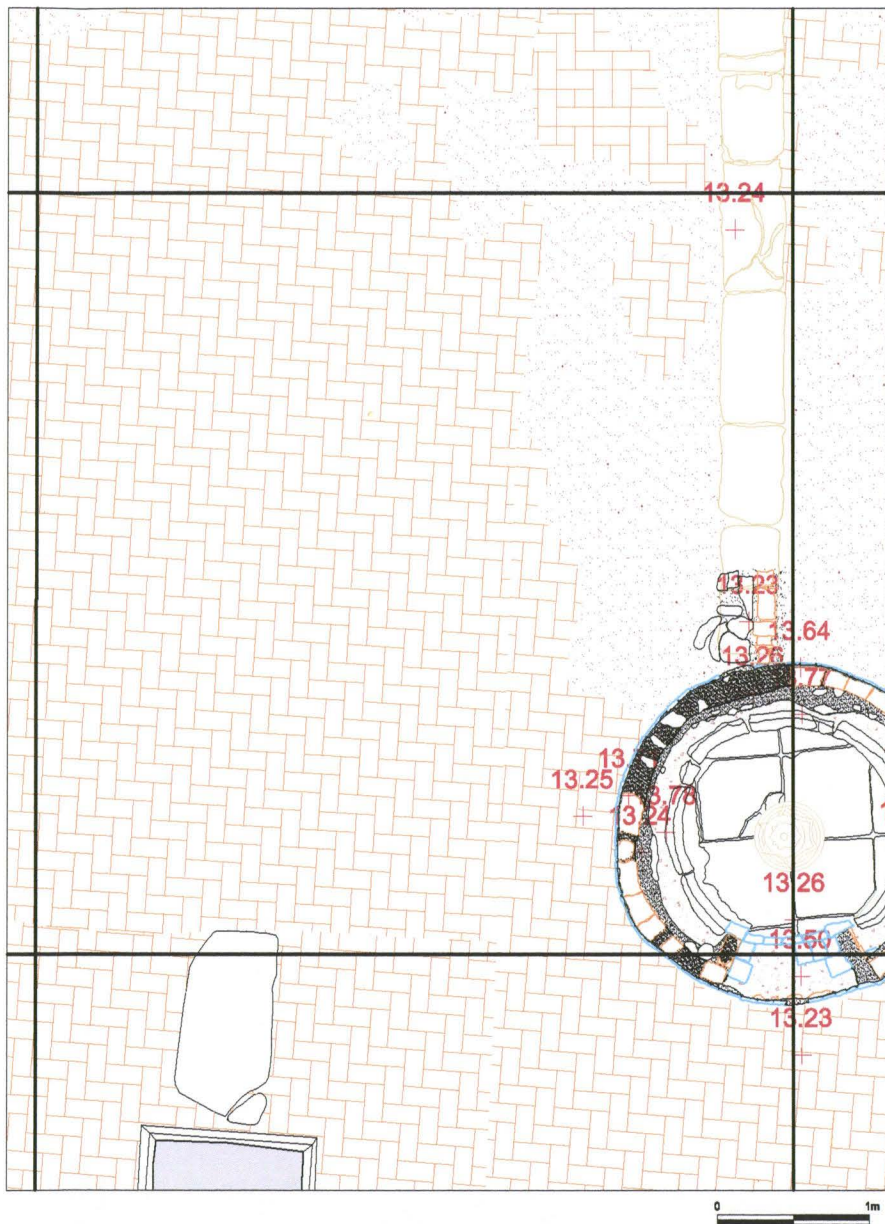

<p>d.a.: IPPAR, Direcção Regional de Coimbra</p> <p>Local: Mosteiro de Santa Clara-a-Velha, COIMBRA</p>	
<p>Técnico Responsável:</p>	
<p>Desenhos: Sondagem nº 52</p> <p>Desenhou: JOÃO BAPTISTA</p> <p style="text-align: right;">Escala: 1/10 1/20</p>	
<p>Processo:</p>	<p>Inventário:</p>
<p>Folha nº: 004</p>	

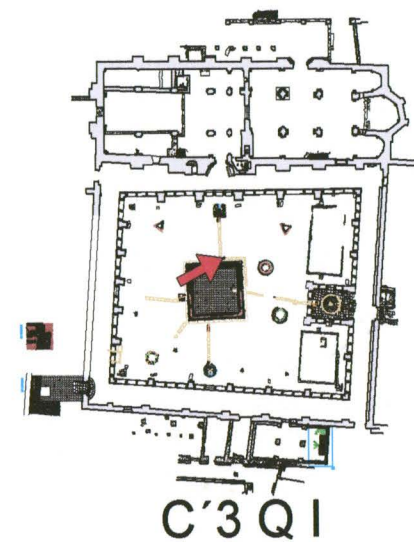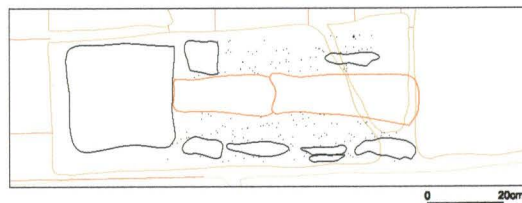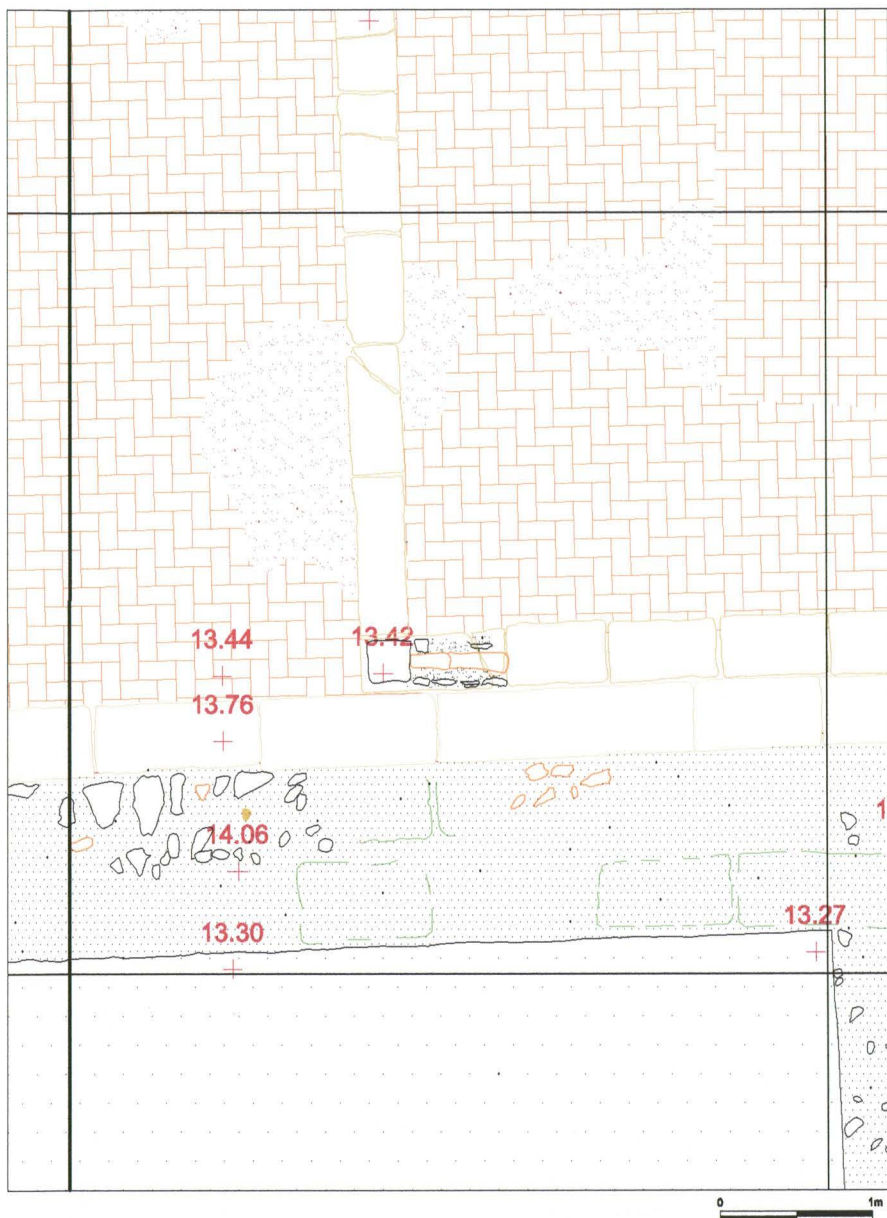

 	
Ministério da Cultura Instituto Português do Património Arquitectónico	
d.o.: IPPAR, Direcção Regional de Coimbra	
Local: Mosteiro de Santa Clara-a-Velha, COIMBRA	
Técnica Responsável:	
Desenhos: Sondagem nº 53	
Desenhou: JOÃO BAPTISTA	
Escala: 1/10 1/20	
Processo:	Inventário:
Folha nº: <b>005</b>	