
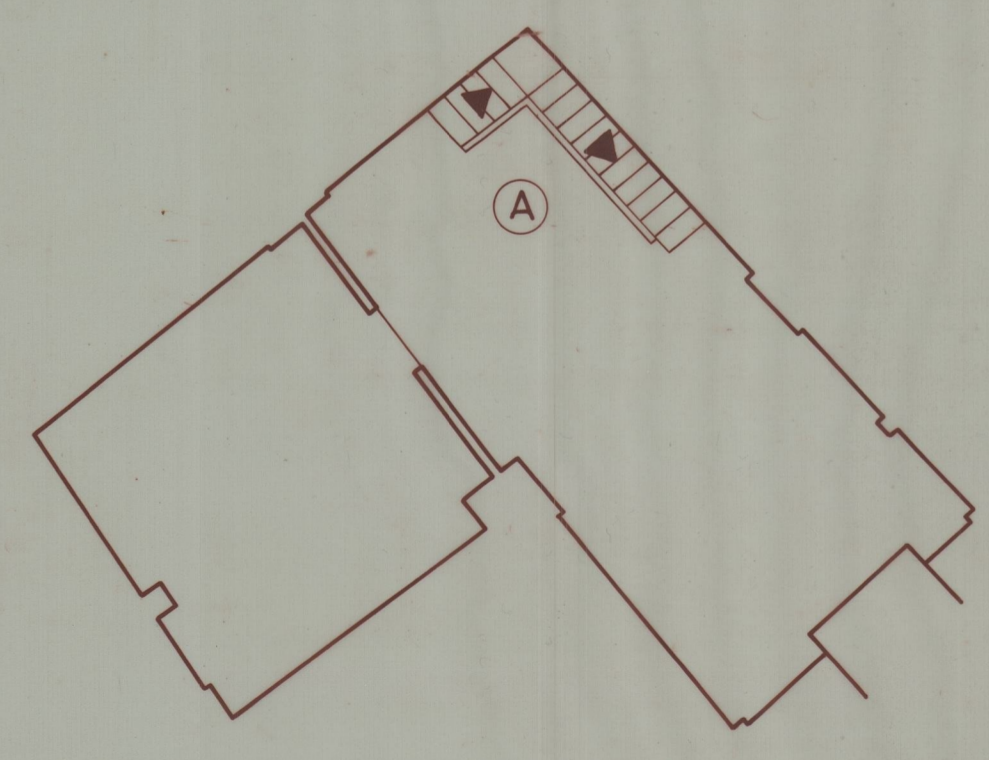


41-3770  
Cota 2449

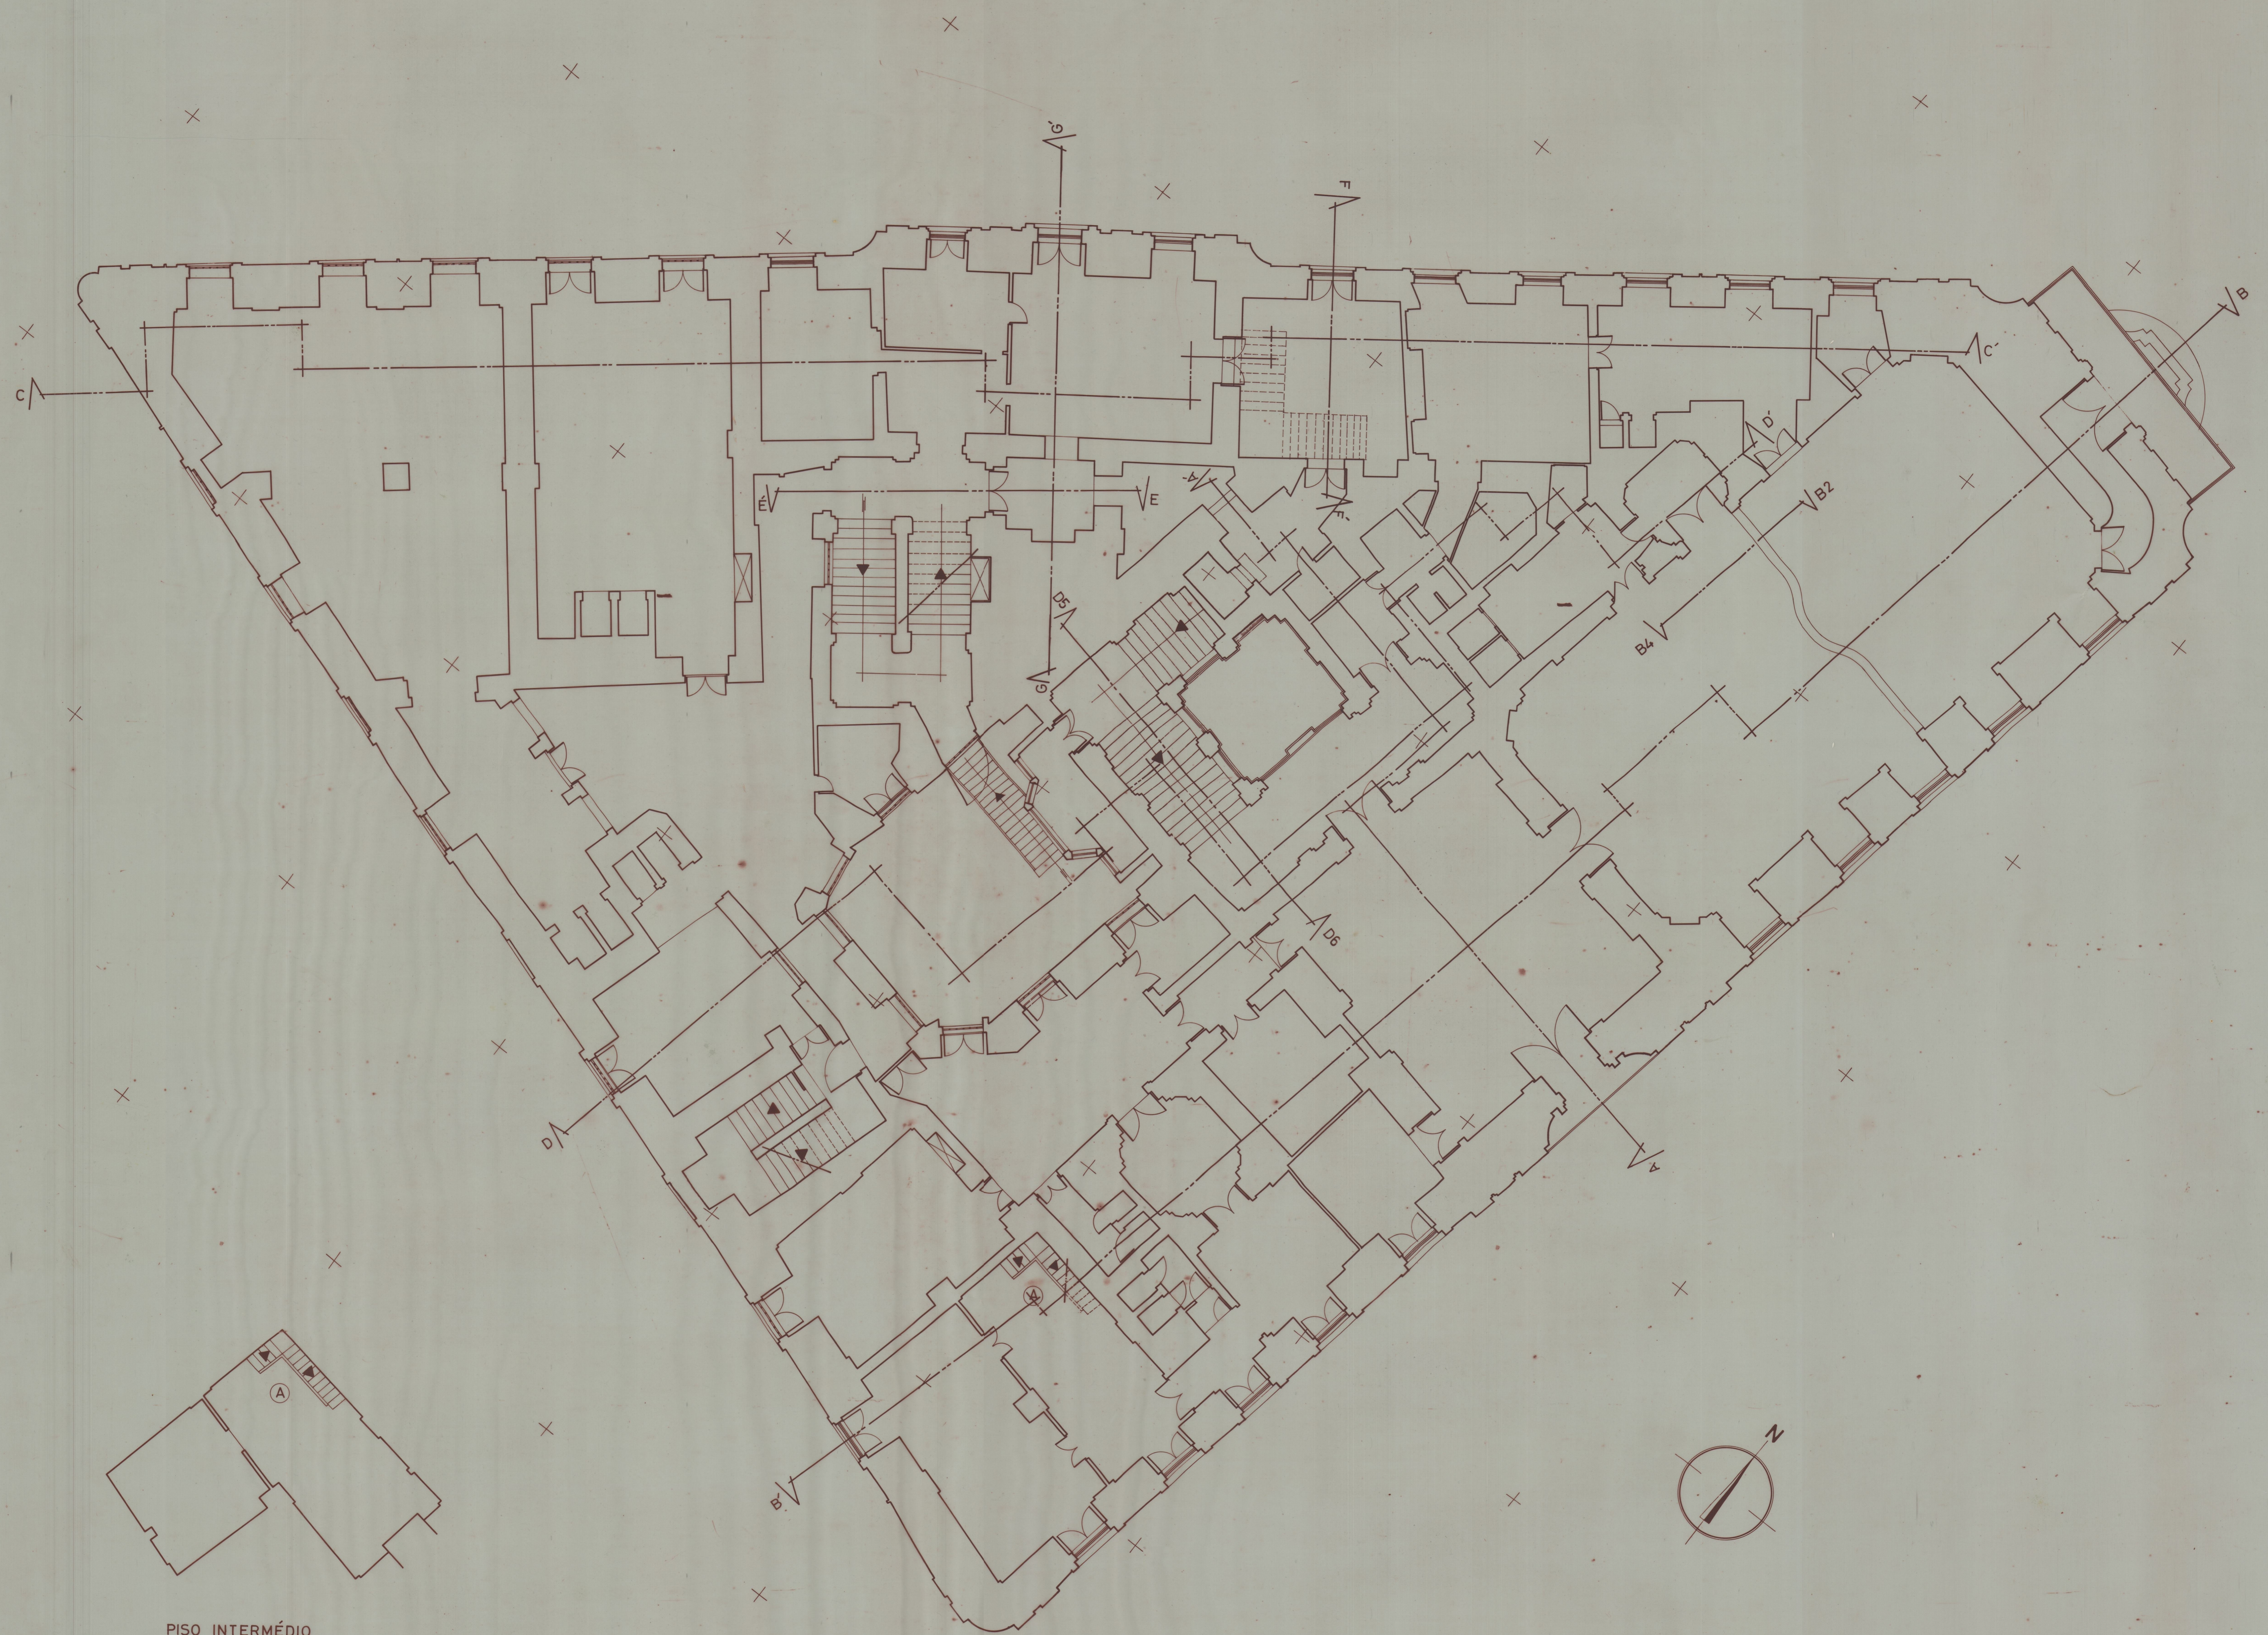

PISO INTERMÉDIO

PLANTA DO 2º PAVIMENTO