




- 1 Annona cherimola
- 2 Cupressus sempervirens
- 3 Ceris cilicquastrum
- 4 Punica granatum
- 5 Agave sp
- 6 Yucca sp
- 7 Laurus nobilis
- 9 Olea europaea




	Casa Museu José Cutileiro Rua de Viana , nº 13 - Évora
Escala 1: 200	Levantamento de Arquitetura
Data Set./ 203	Planta da Implantação
	Des. N.º 01

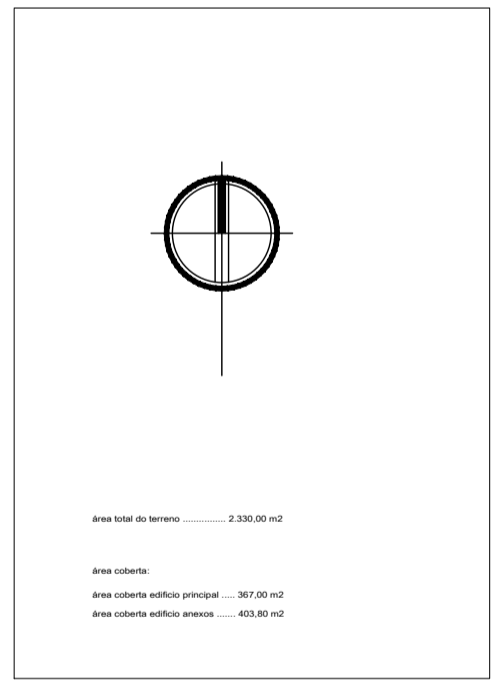


- 1 Annona cherimola
- 2 Cupressus sempervirens
- 3 Cercis ciliquastrum
- 4 Punica granatum
- 5 Agave sp
- 6 Yucca sp
- 7 Laurus nobilis
- 9 Olea europaea

Área total do terreno 2.330,00 m²
 Área coberta:
 Área coberta edifício principal 367,00 m²
 Área coberta edifício anexa 403,80 m²


		Casa Museu José Cutileiro Rua de Viana , nº 13 - Évora	
Escala 1: 200	Levantamento de Arquitetura		
Data Set./ 203	Planta da Implantação		Des. N.º 01

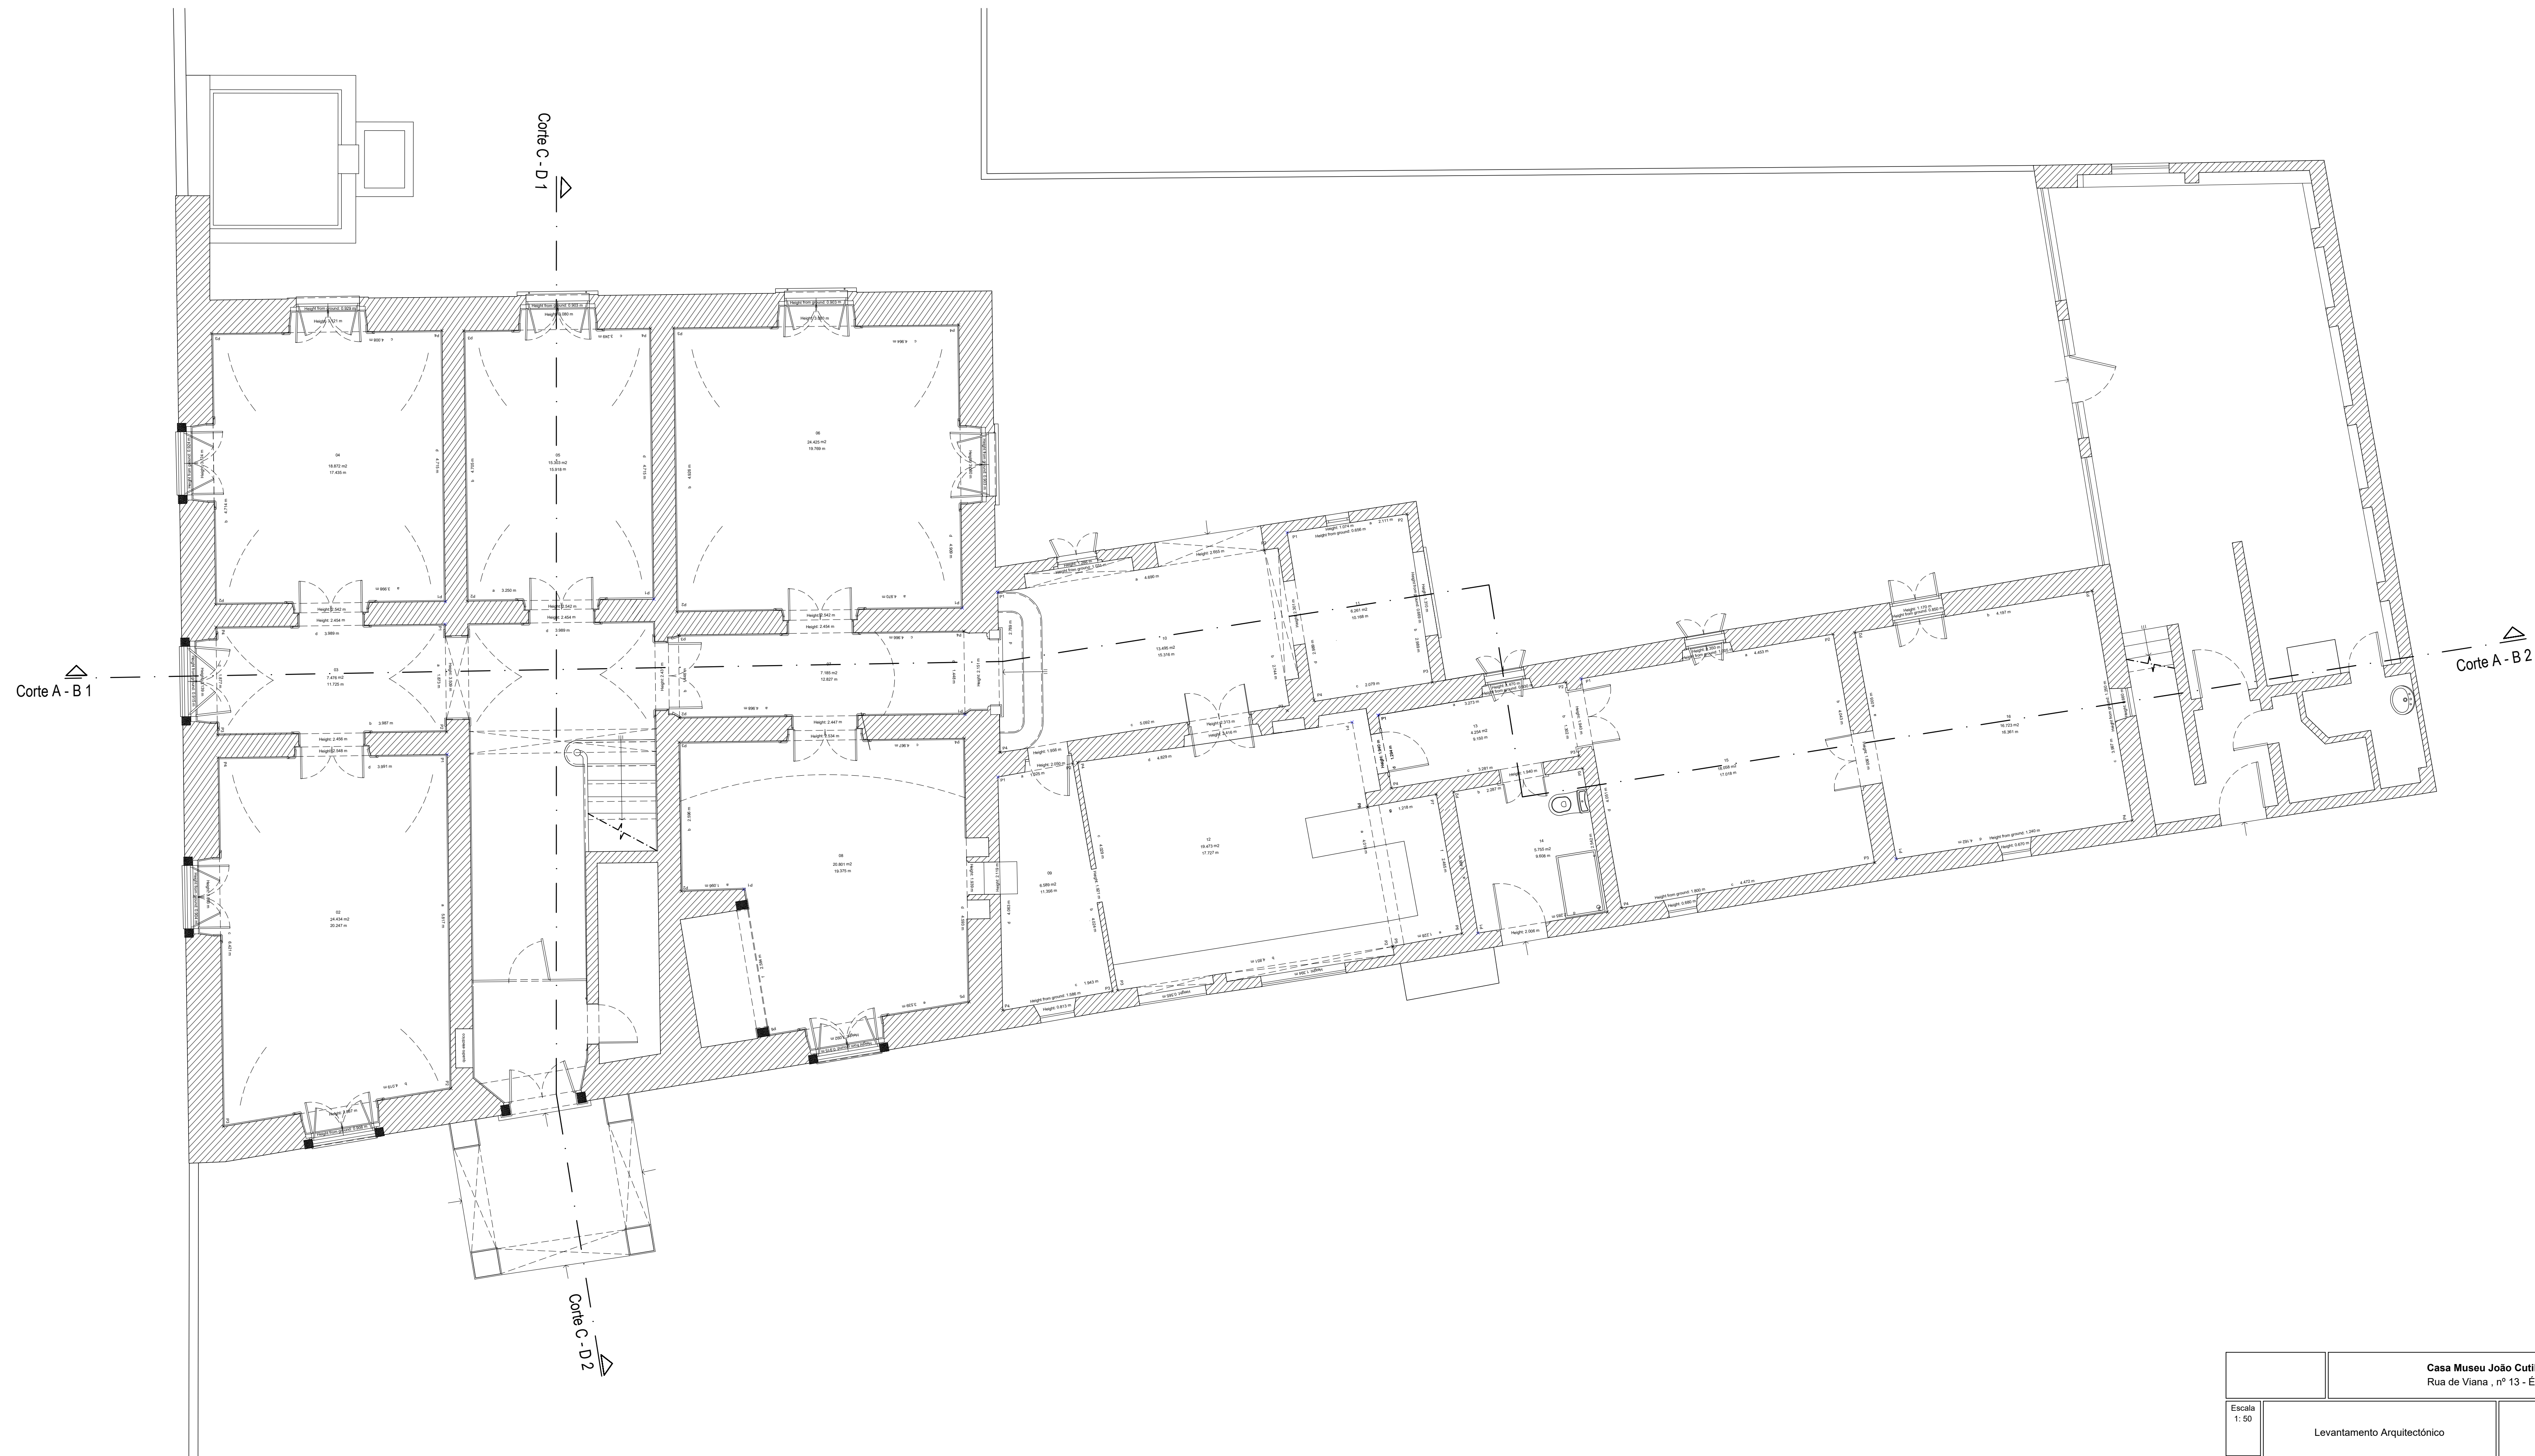


Casa Museu João Cutileiro Rua de Viana, nº 13 - Évora		
Escala 1:50	Levantamento Arquitectónico	
Data 02/07 2023	Planta do Piso 0 (r/c)	Des. N.º 1

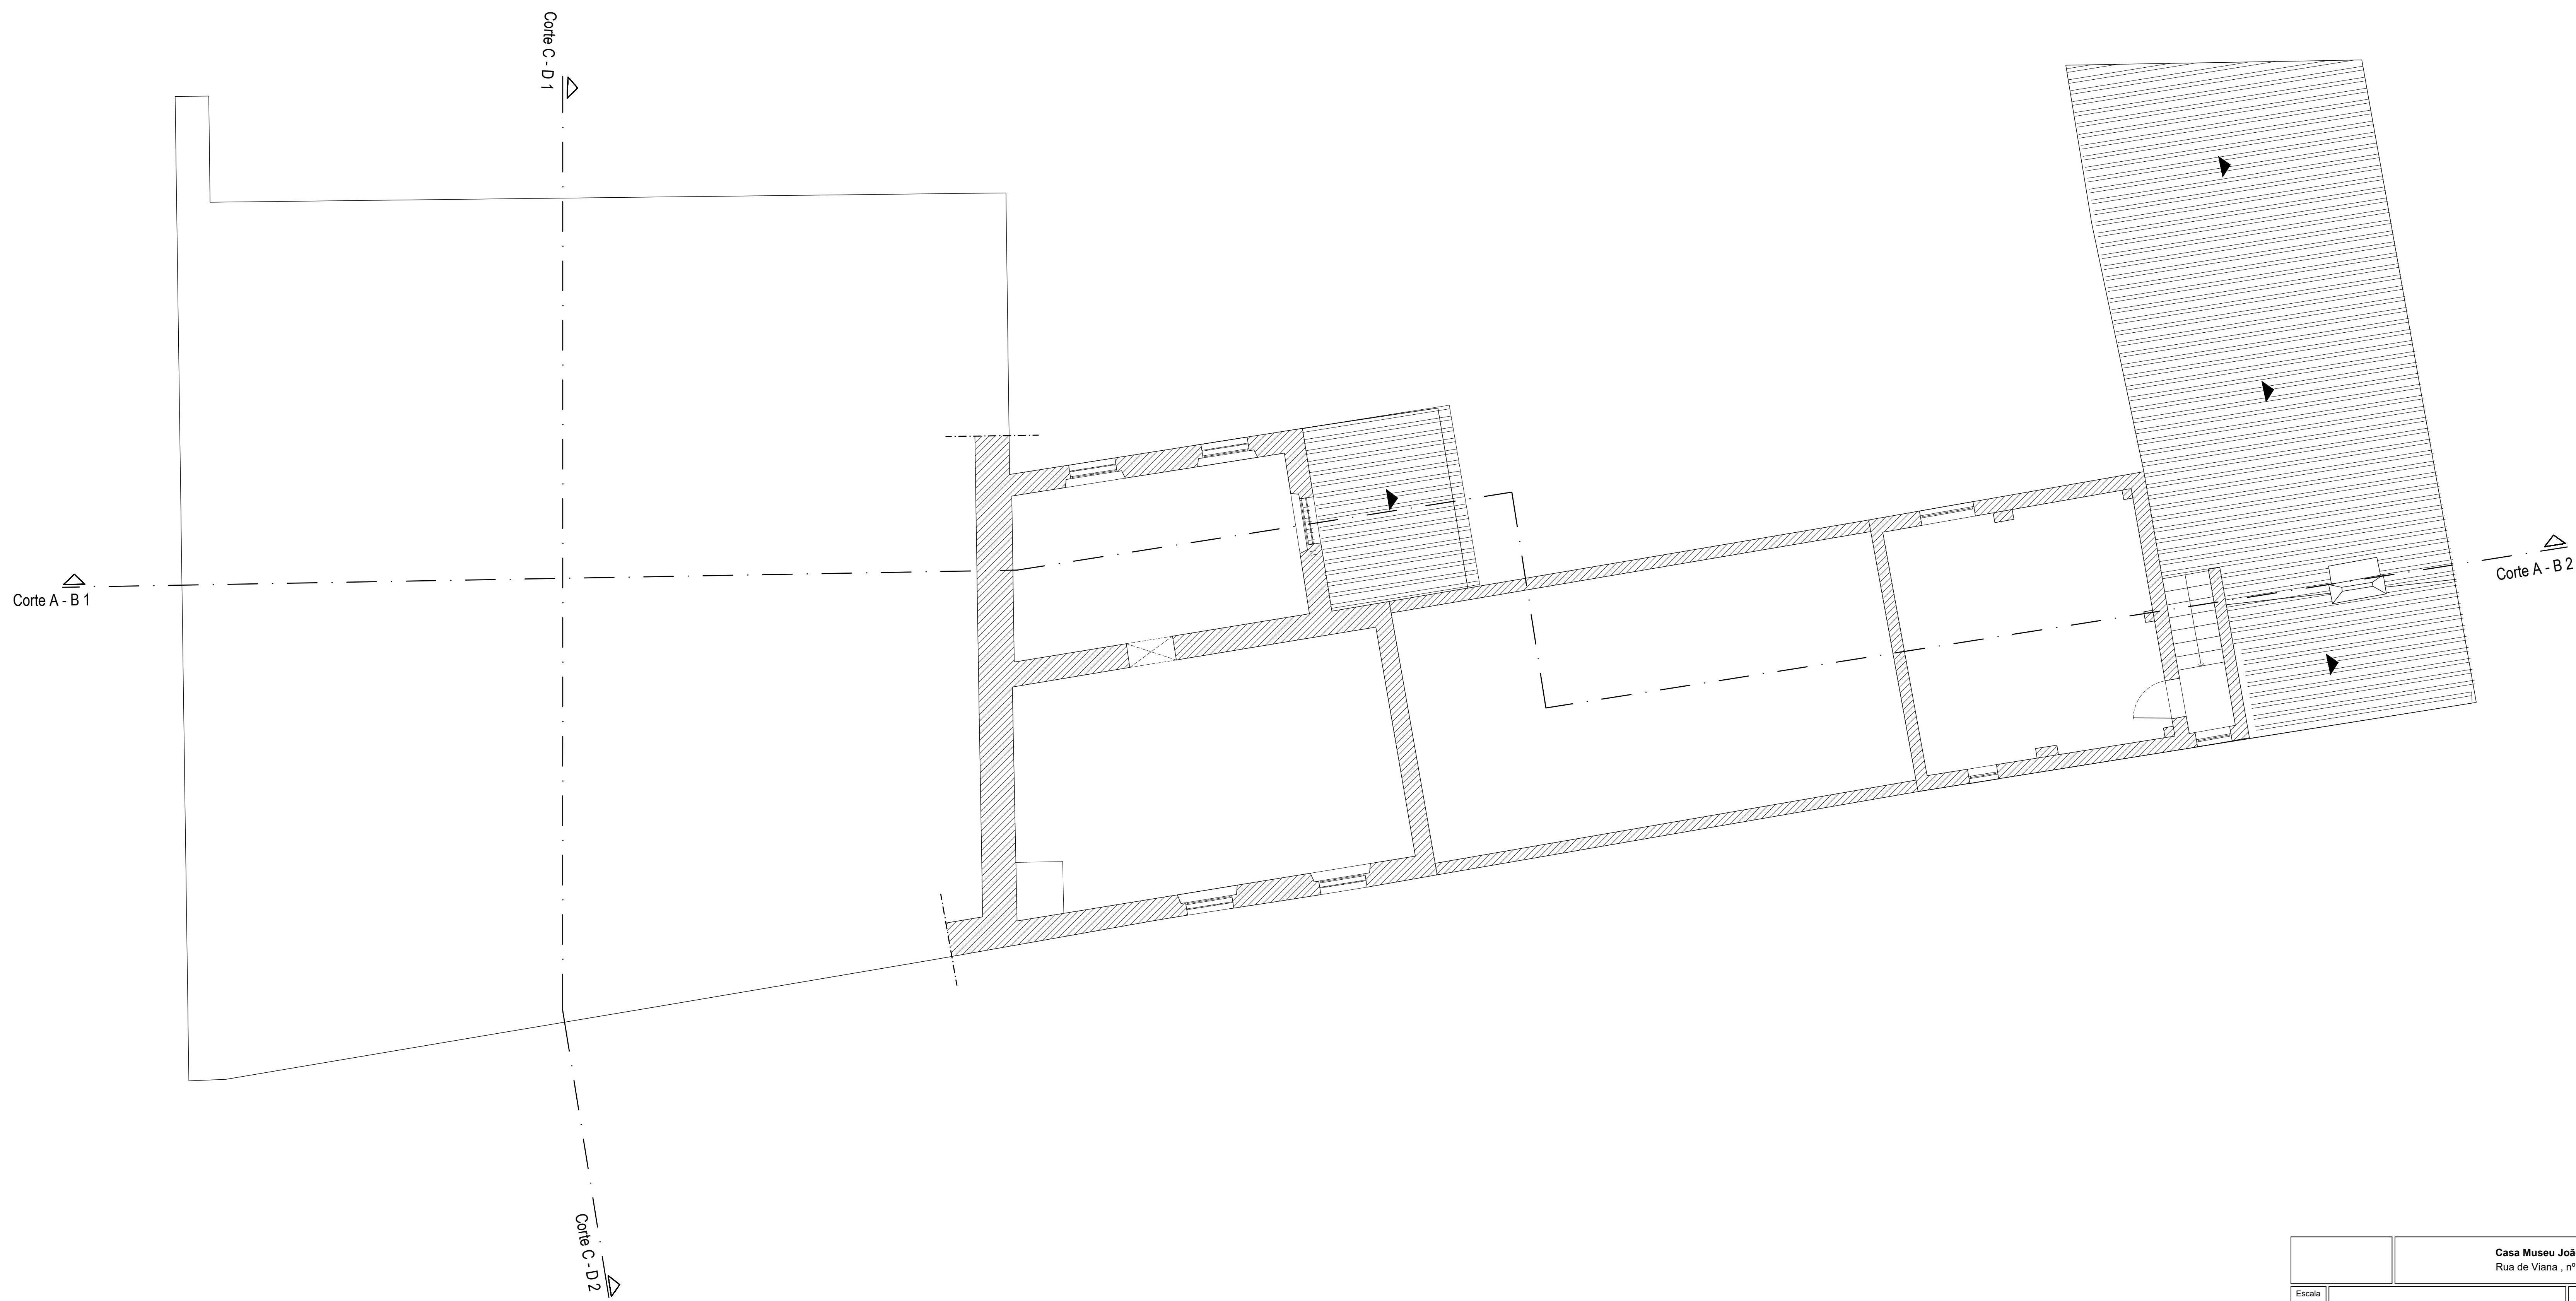


		Casa Museu João Cutileiro Rua de Viana, nº 13 - Évora	
Escala 1:50	Levantamento Arquitectónico		
Data 04/07 2023	Planta do Pisointermédio	Des. N.º 2	

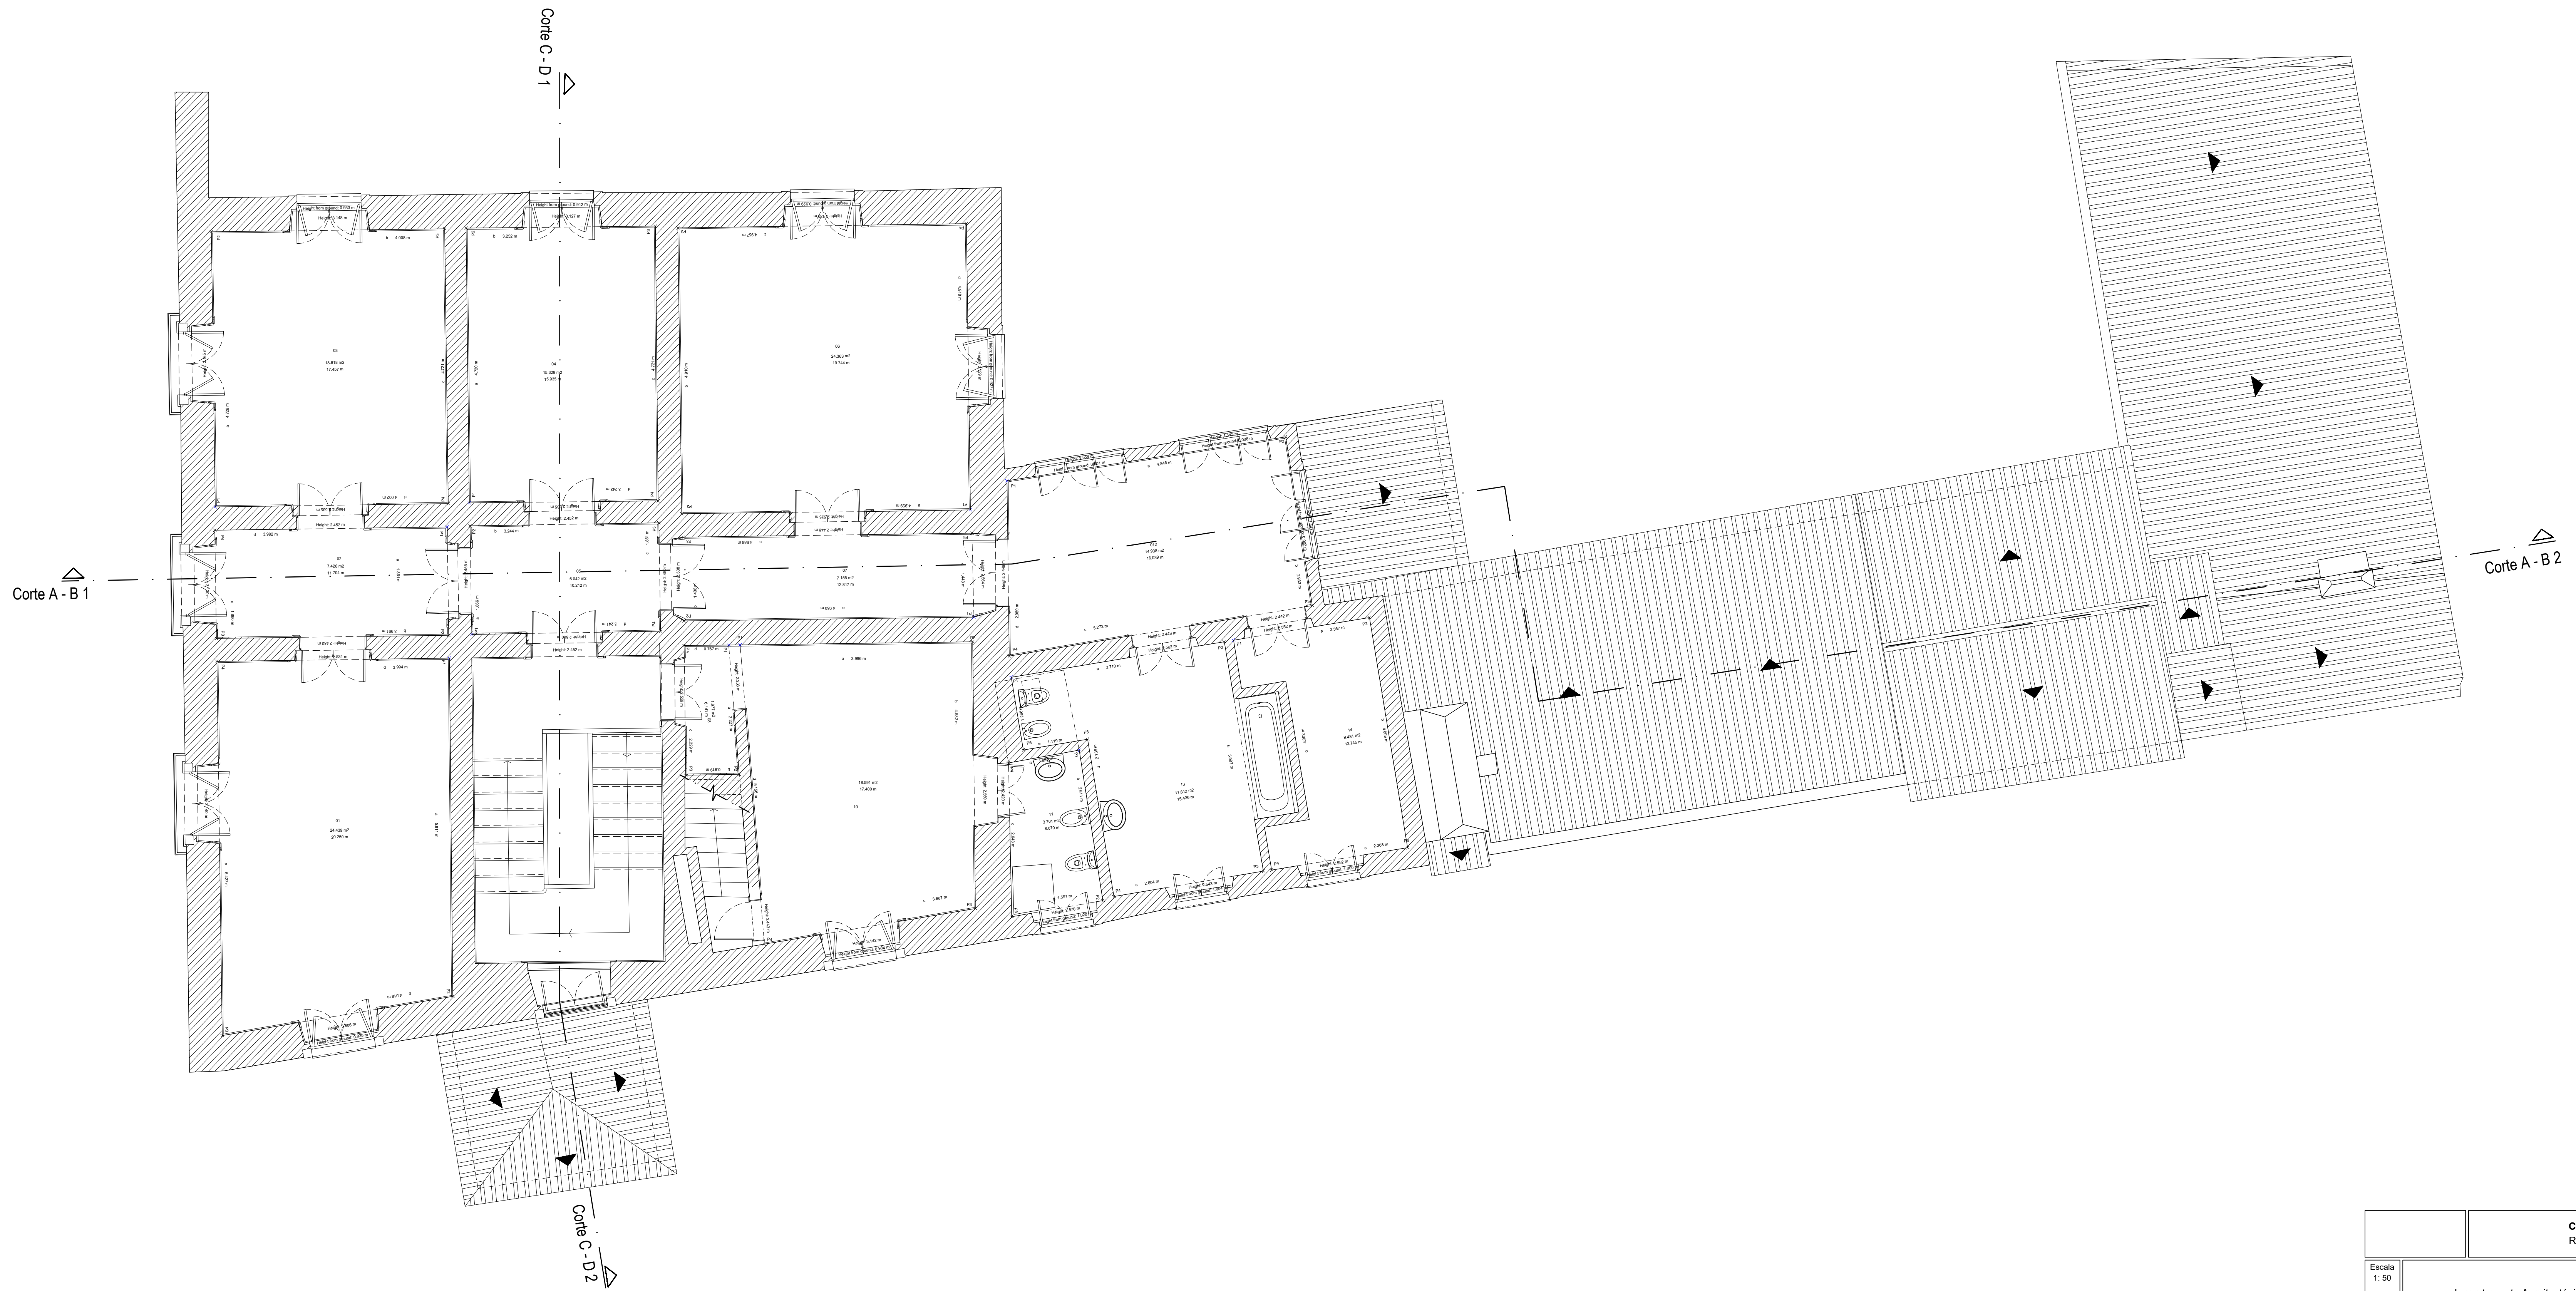

		Casa Museu João Cutileiro Rua de Viana, nº 13 - Évora	
Escala 1:50	Levantamento Arquitectónico		
Data 06/07 2023	Planta do Piso 1		Des. N.º 3

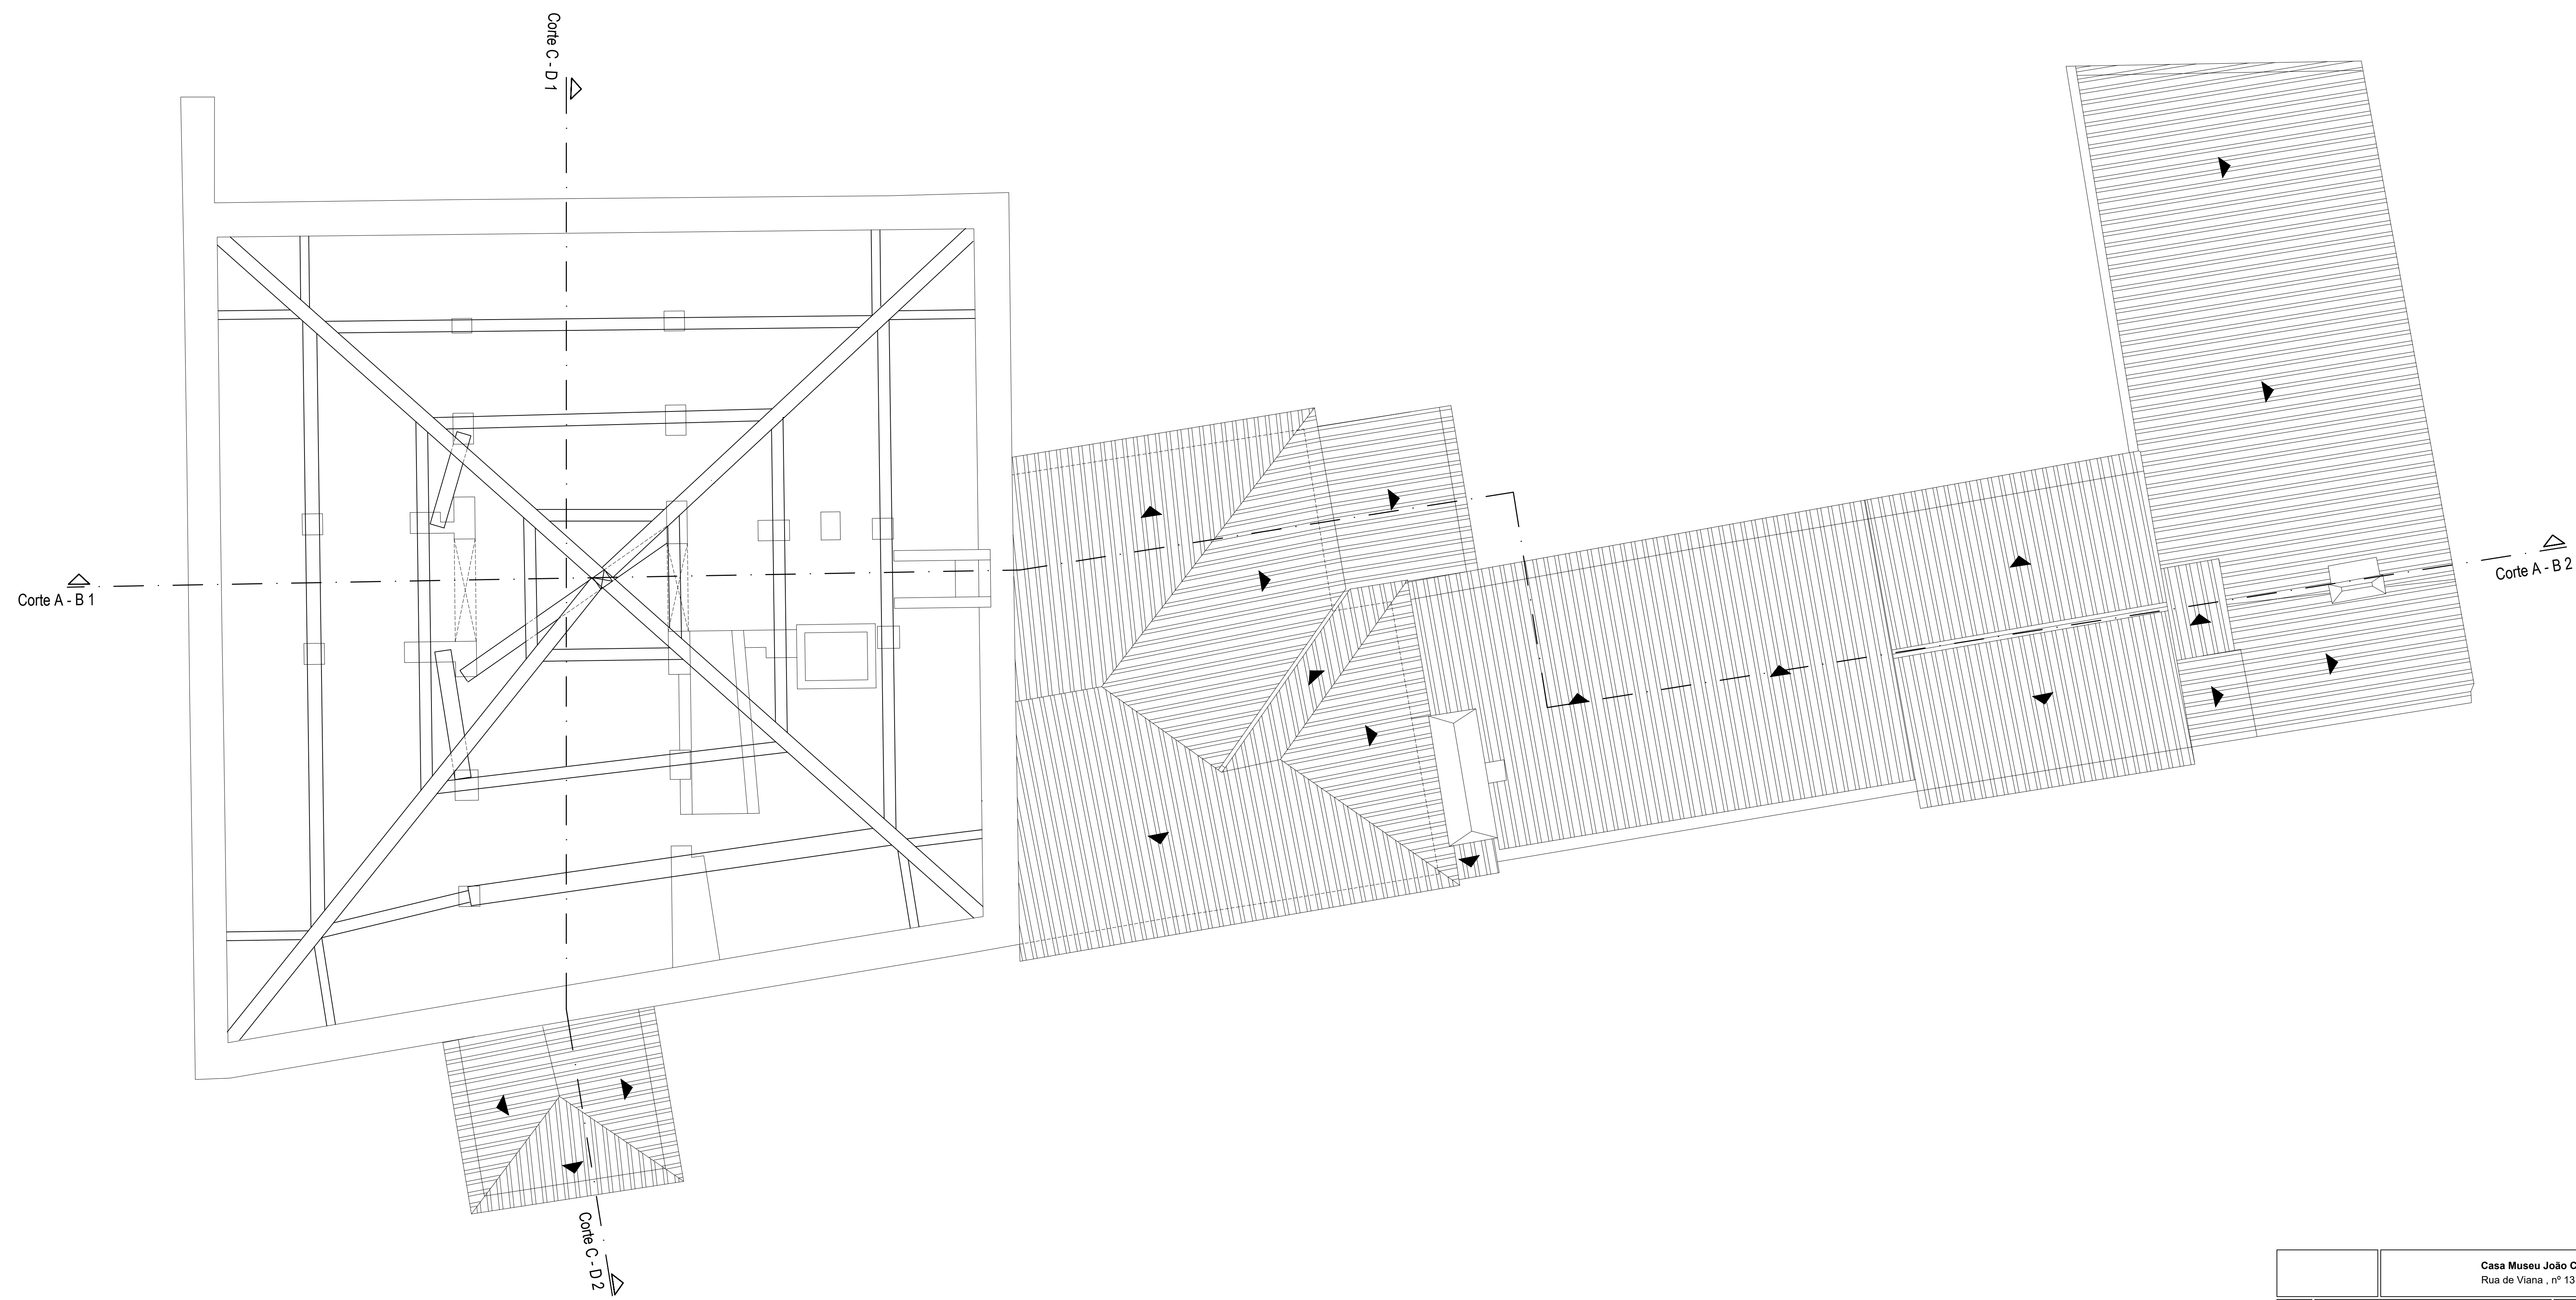

		Casa Museu João Cutileiro Rua de Viana, nº 13 - Évora	
Escala 1:50	Levantamento Arquitectónico		
Data 06/7 2023	Planta do Sotão		Des. N.º 4

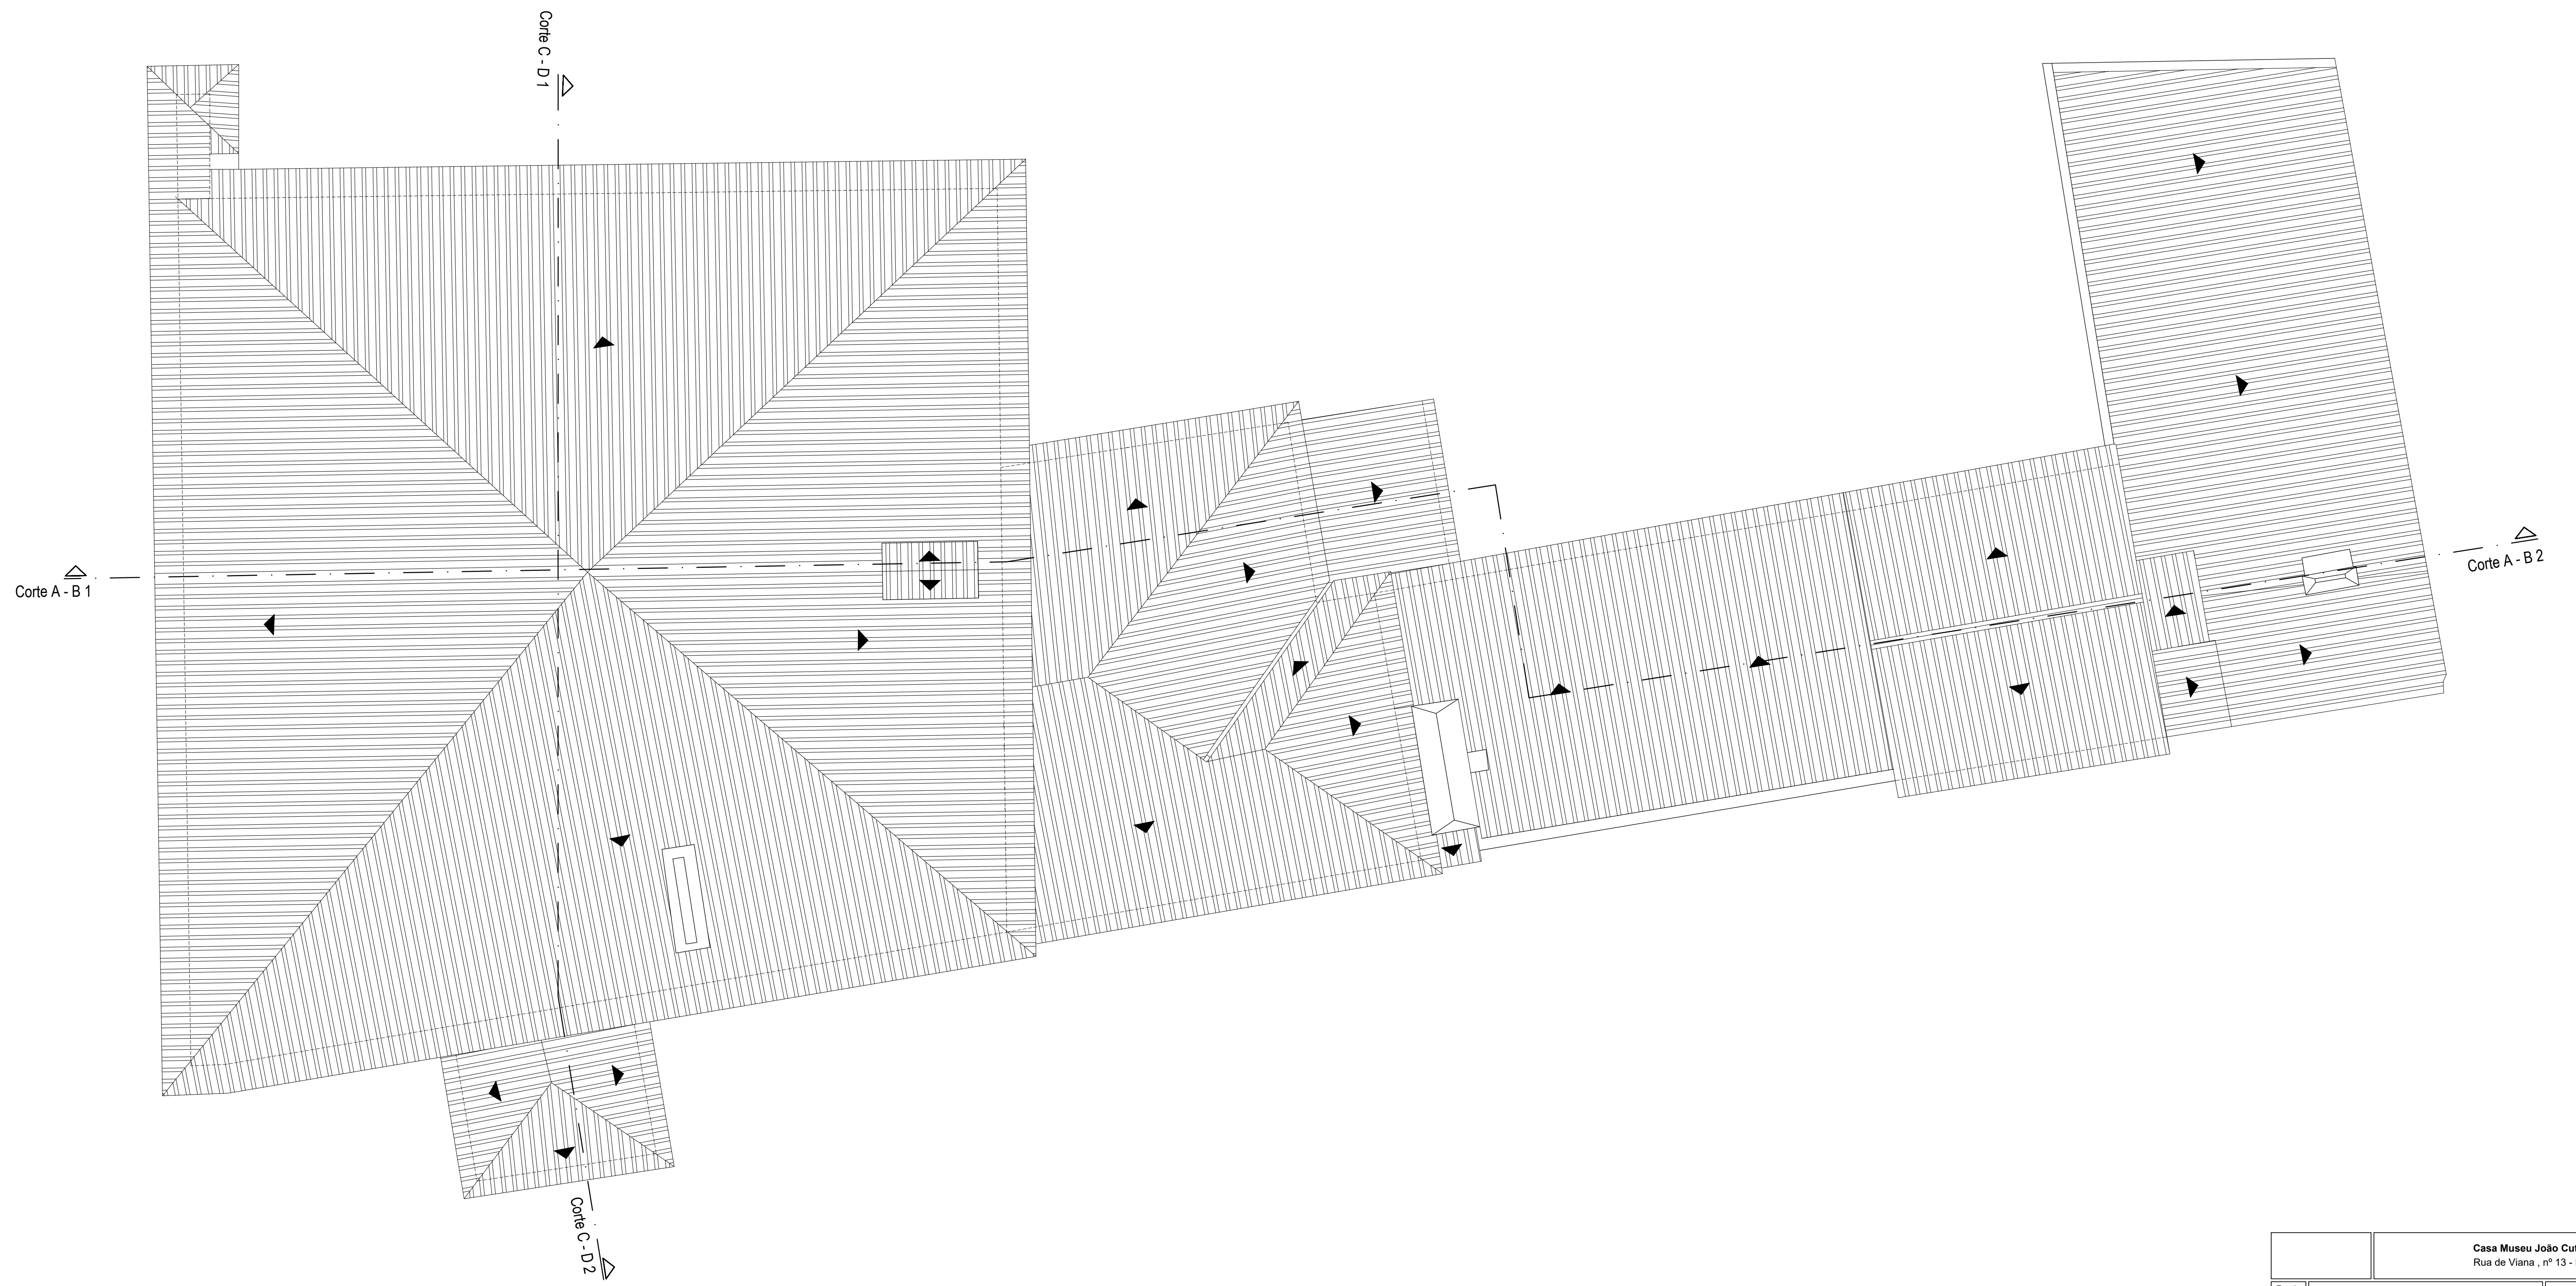


		Casa Museu João Cutileiro Rua de Viana, nº 13 - Évora	
Escala	1:50	Levantamento Arquitectónico	
Data	06/07/2023	Planta da cobertura	Des. N.º 5



CORTE A - B 1

CORTE A - B 2

		Casa Museu João Cutileiro Rua de Viana, nº 13 - Évora	
Escala 1: 50	Levantamento Arquitectónico		
Data 04/11 2023	Corte A - B1 e A - B2		Des. N.º 6

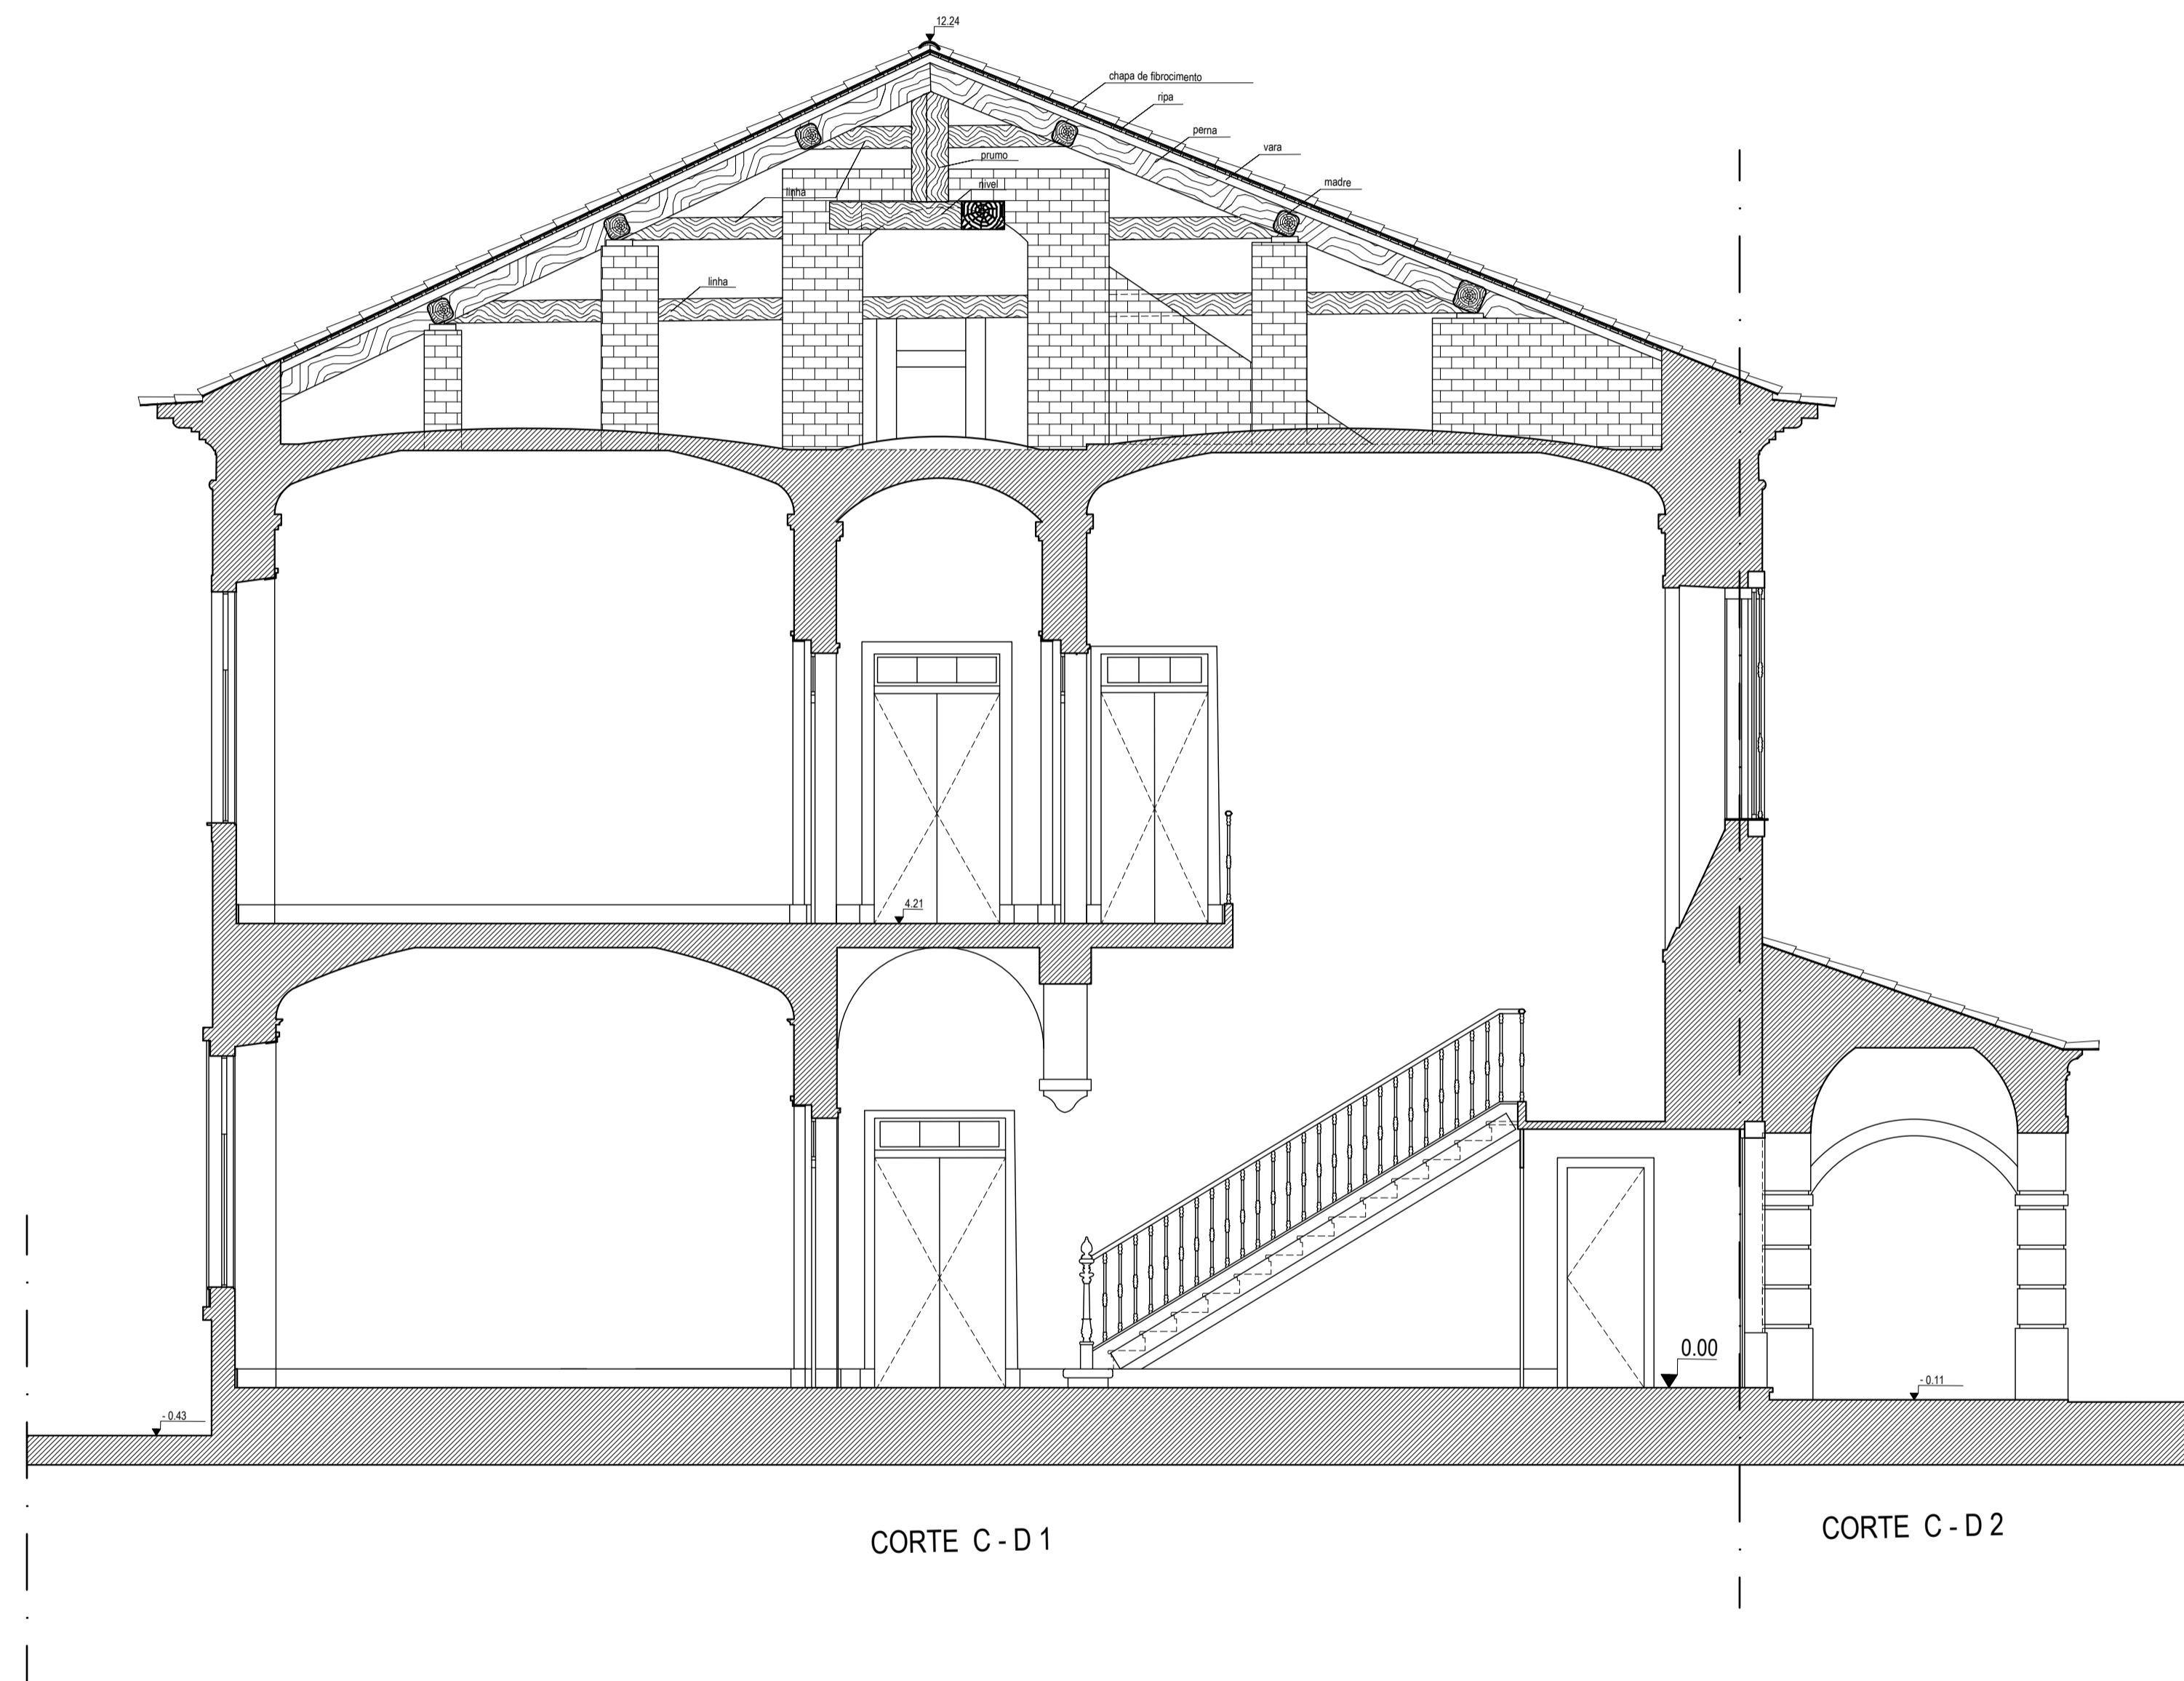

		Casa Museu João Cutileiro Rua de Viana, nº 13 - Évora	
Escala 1: 50	Levantamento Arquitectónico		
Data out. 2023	Corte C - D 1 e C - D 2		Des. N.º 7



Alçado norte



Alçado este




Alçado este


		Casa Museu João Cutileiro Rua de Viana , nº 13 - Évora	
Escala 1: 50	Levantamento Arquitectónico		
Data Out 2023	Alçados norte, sul e este		Des. N.º 8




Casa Museu José Cutileiro Rua de Viana, nº 13 - Évora		
Escala 1:50	Levantamento Arquitectónico	
Data 02/07 2023	Planta do Piso 0 (r/c)	Des. N.º 1

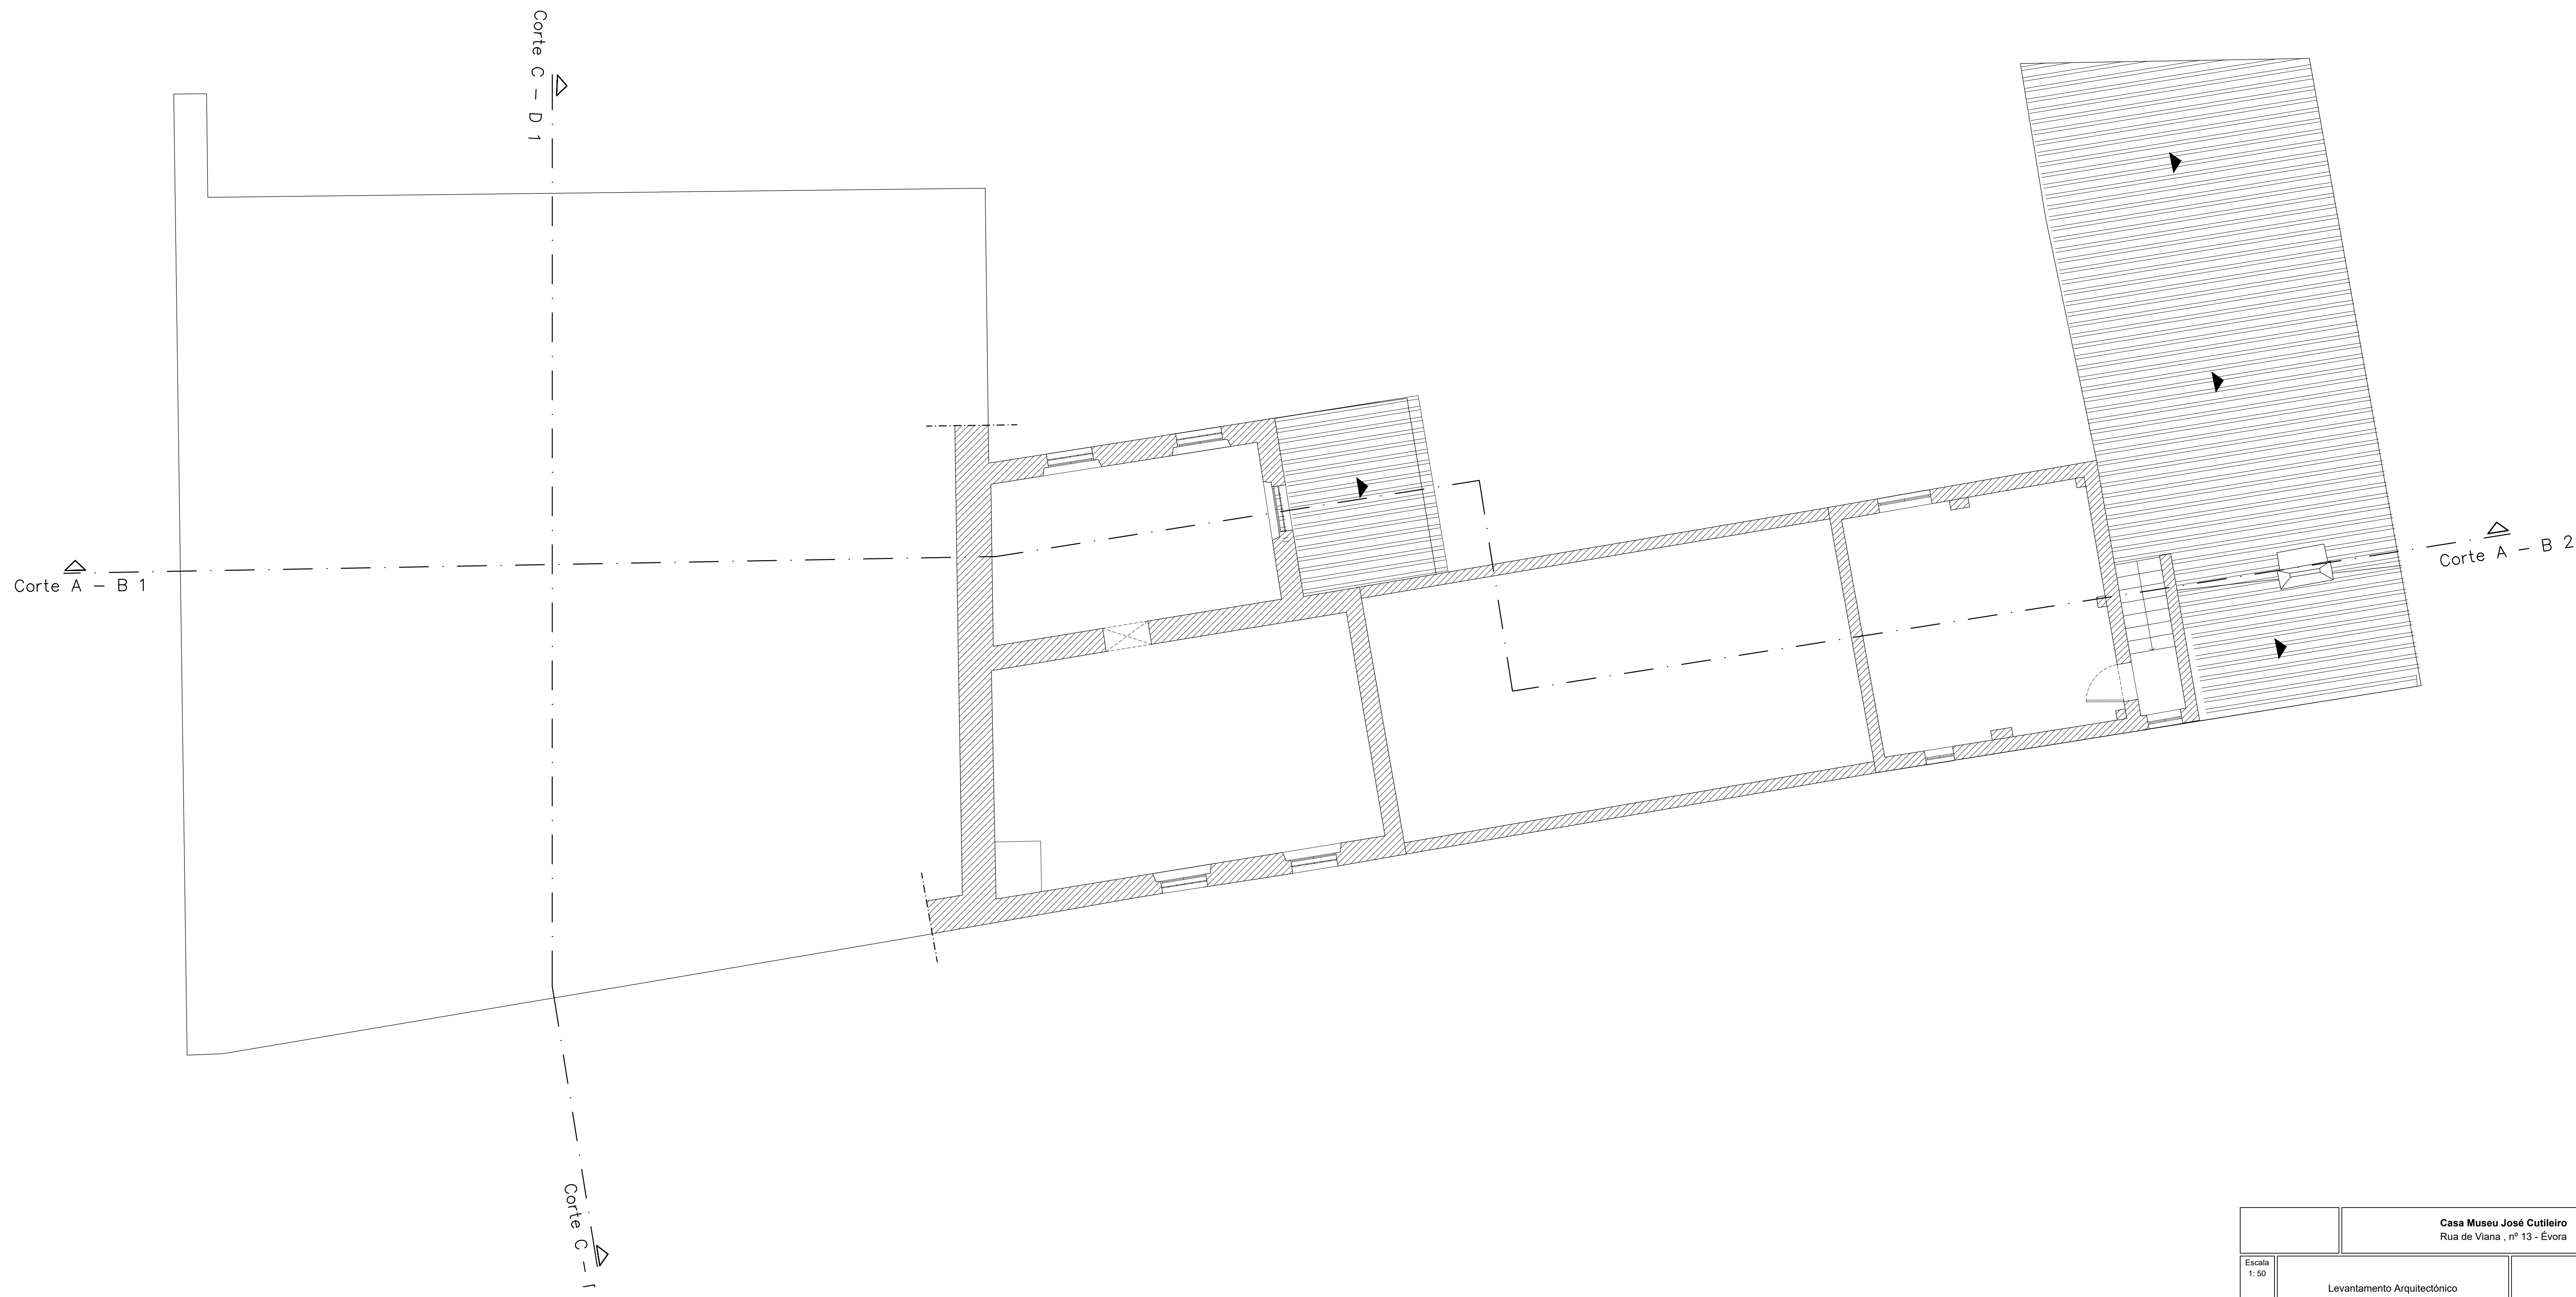


		Casa Museu José Cutileiro Rua de Viana, nº 13 - Évora	
Escala 1:50	Levantamento Arquitectónico		
Data 06/07 2023	Planta do Pisointermédio	Des. N.º 2	

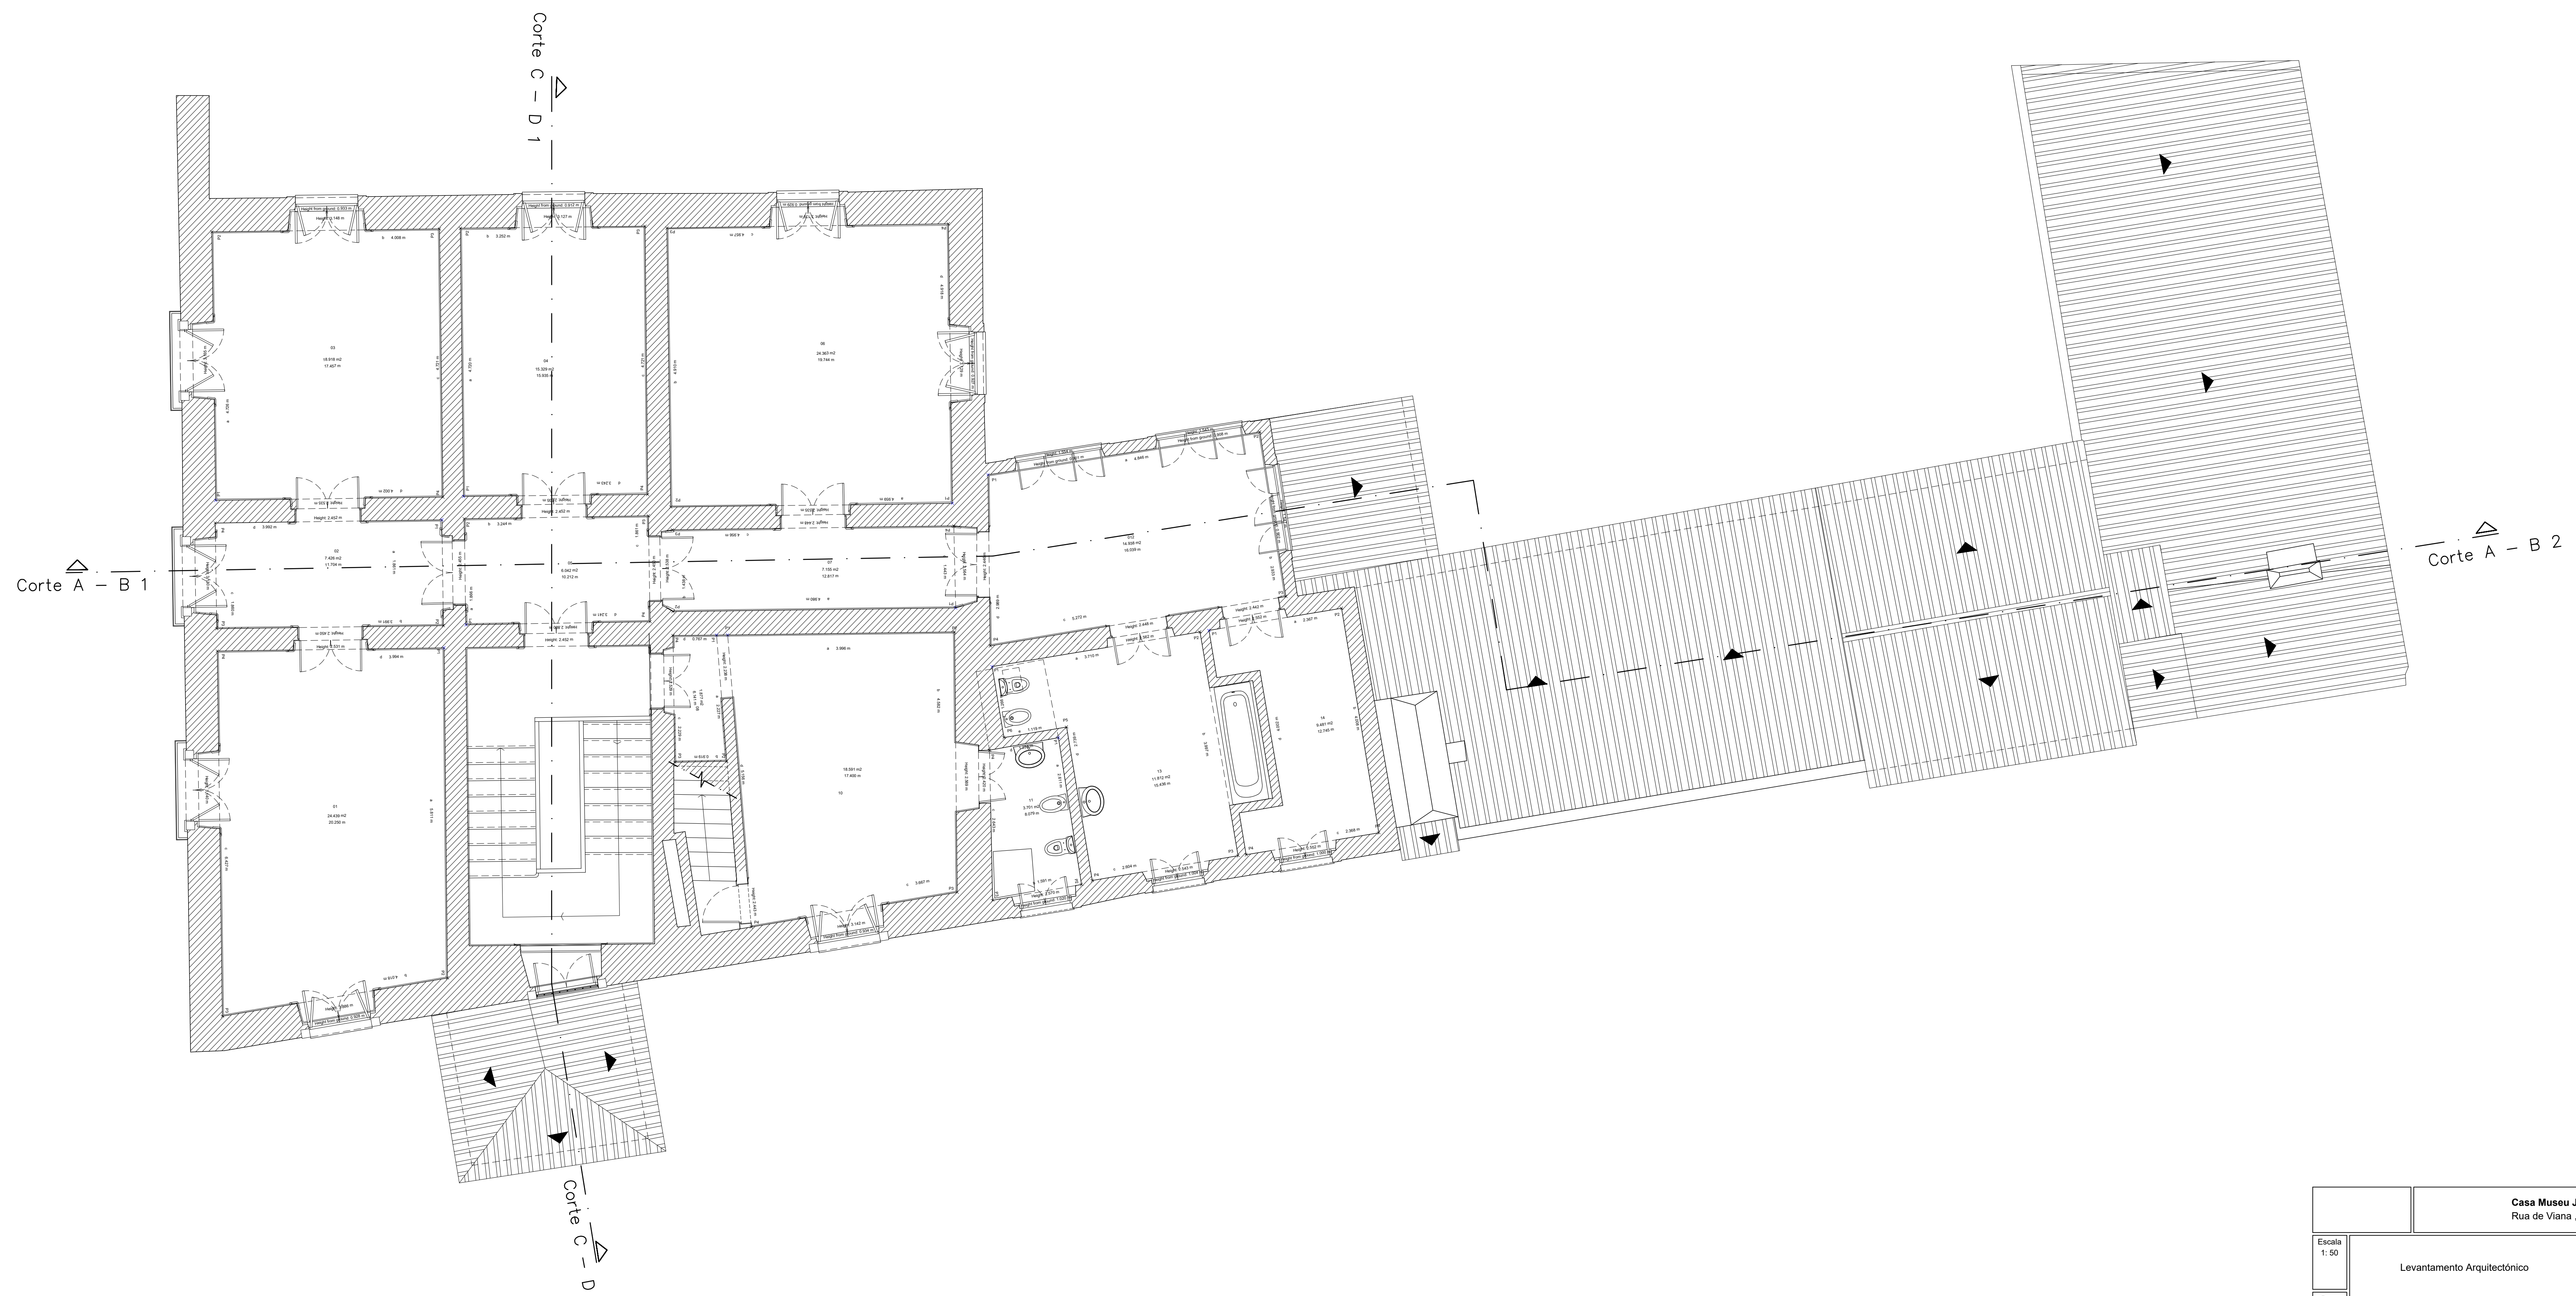


		Casa Museu José Cutileiro Rua de Viana , nº 13 - Évora	
Escala 1:50	Levantamento Arquitectónico		
Data 06/07 2023	Planta do Piso 1		Des. Nº 3

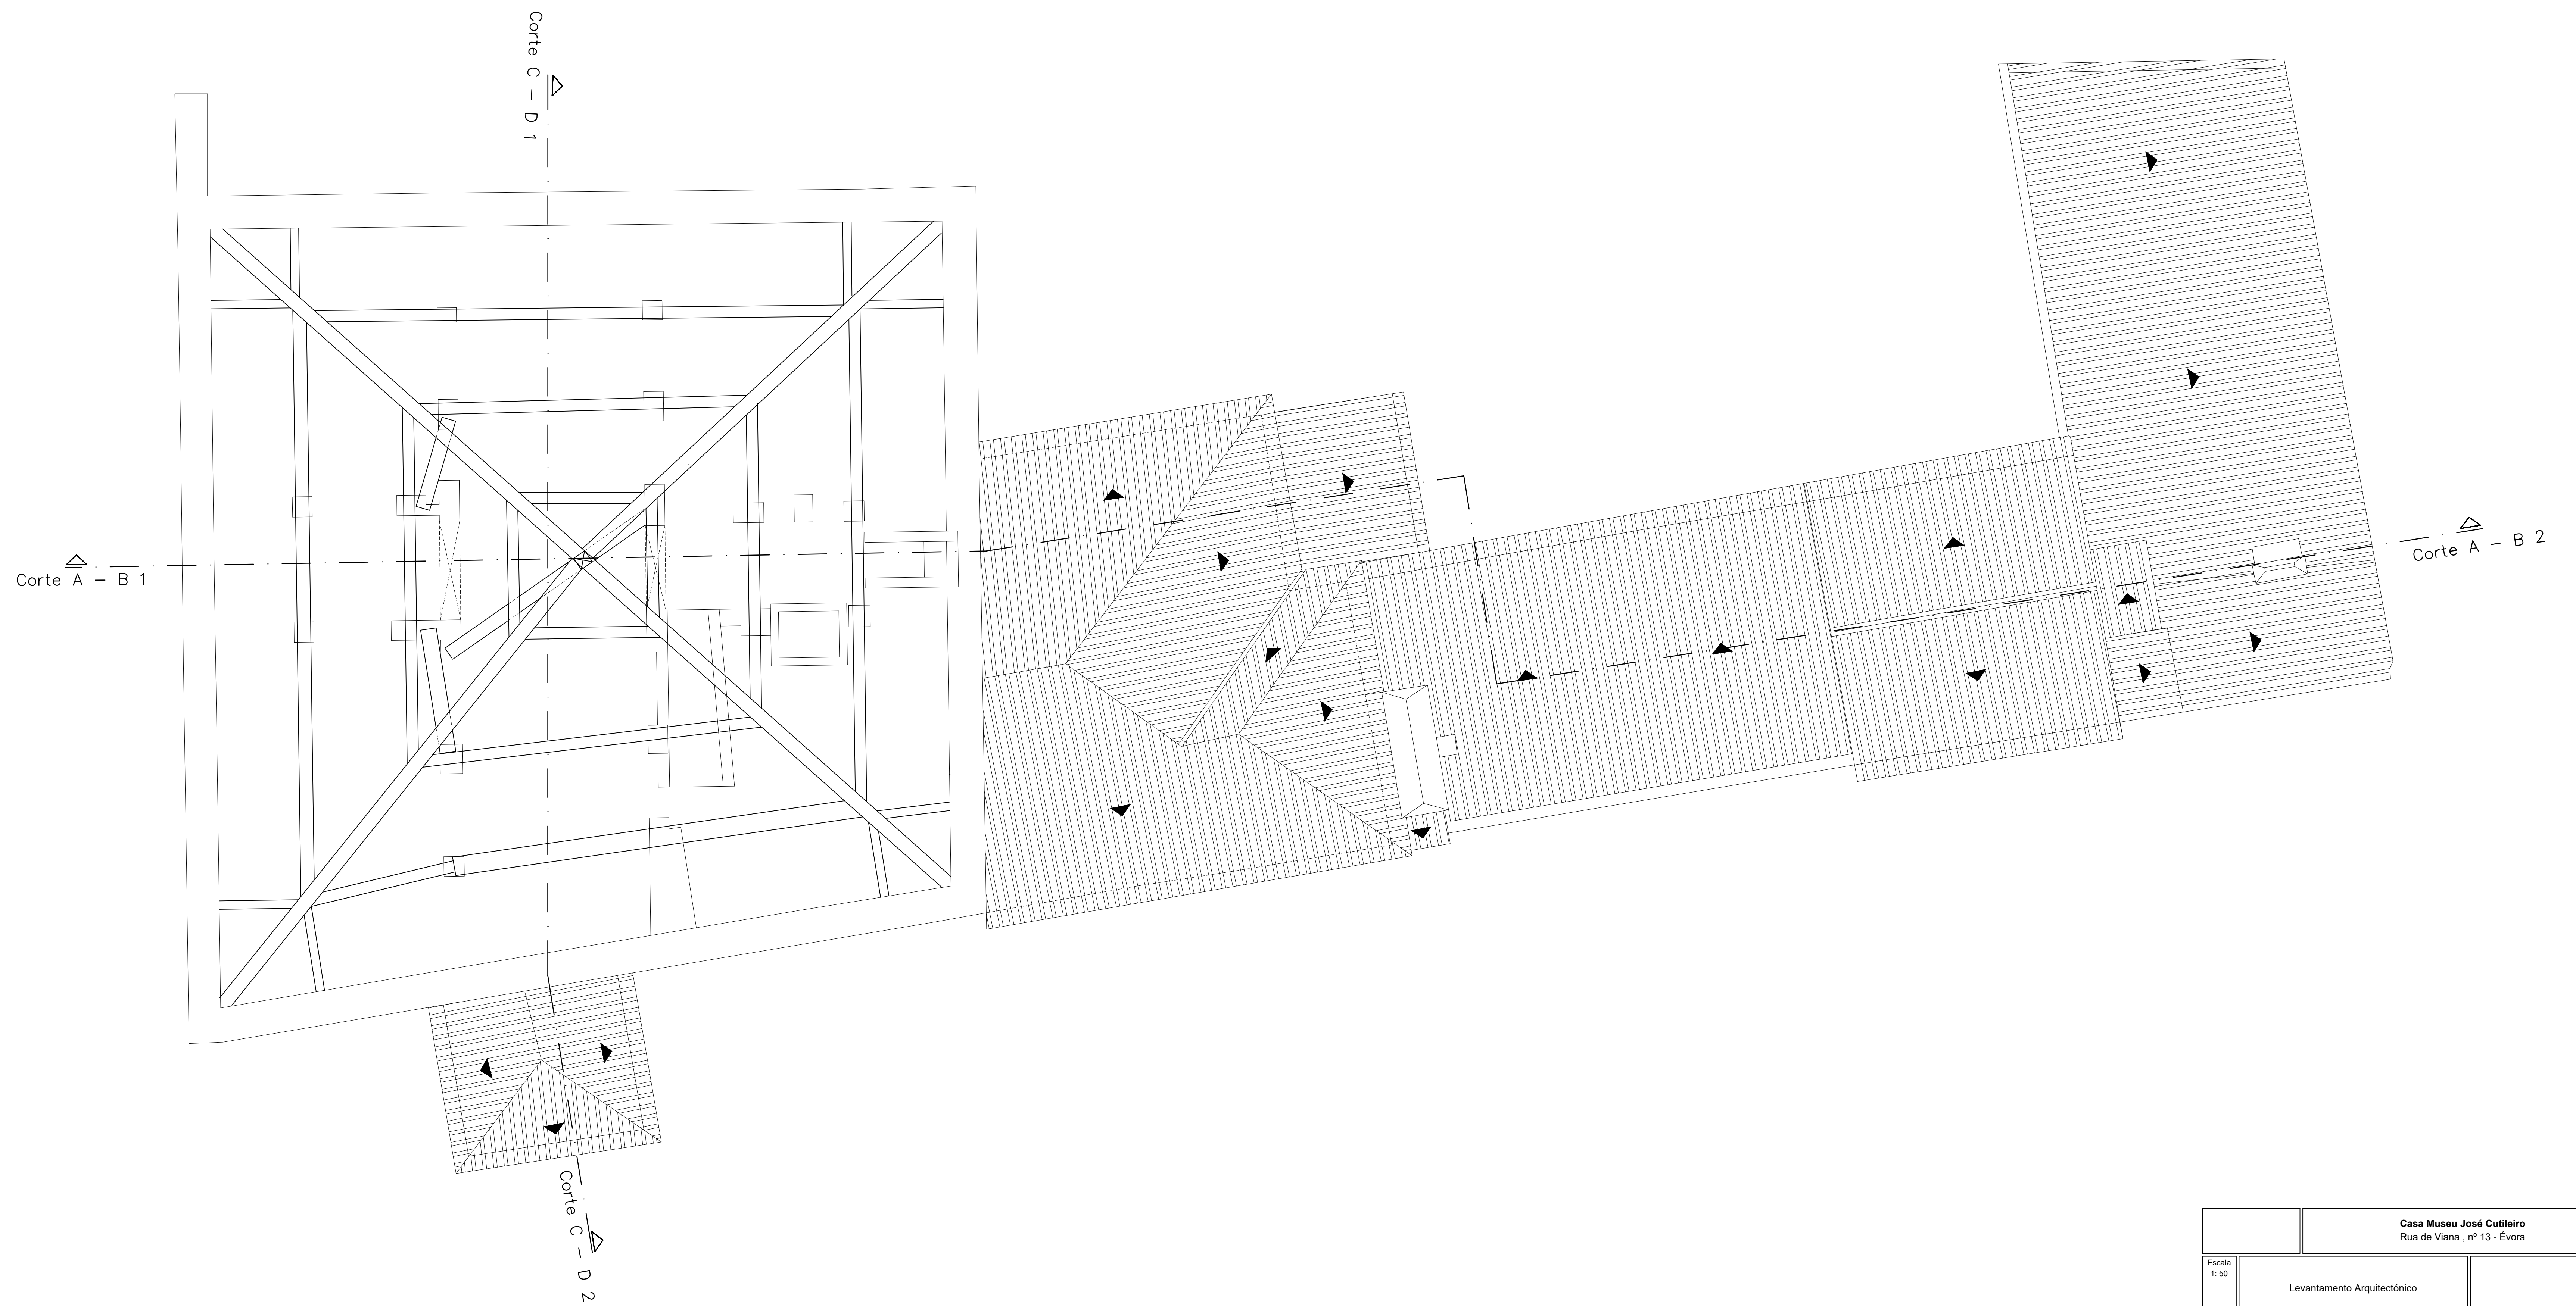

		Casa Museu José Cutileiro Rua de Viana, nº 13 - Évora	
Escala 1:50	Levantamento Arquitectónico		
Data 06/7 2023	Planta do Sotão		Des. N.º 4

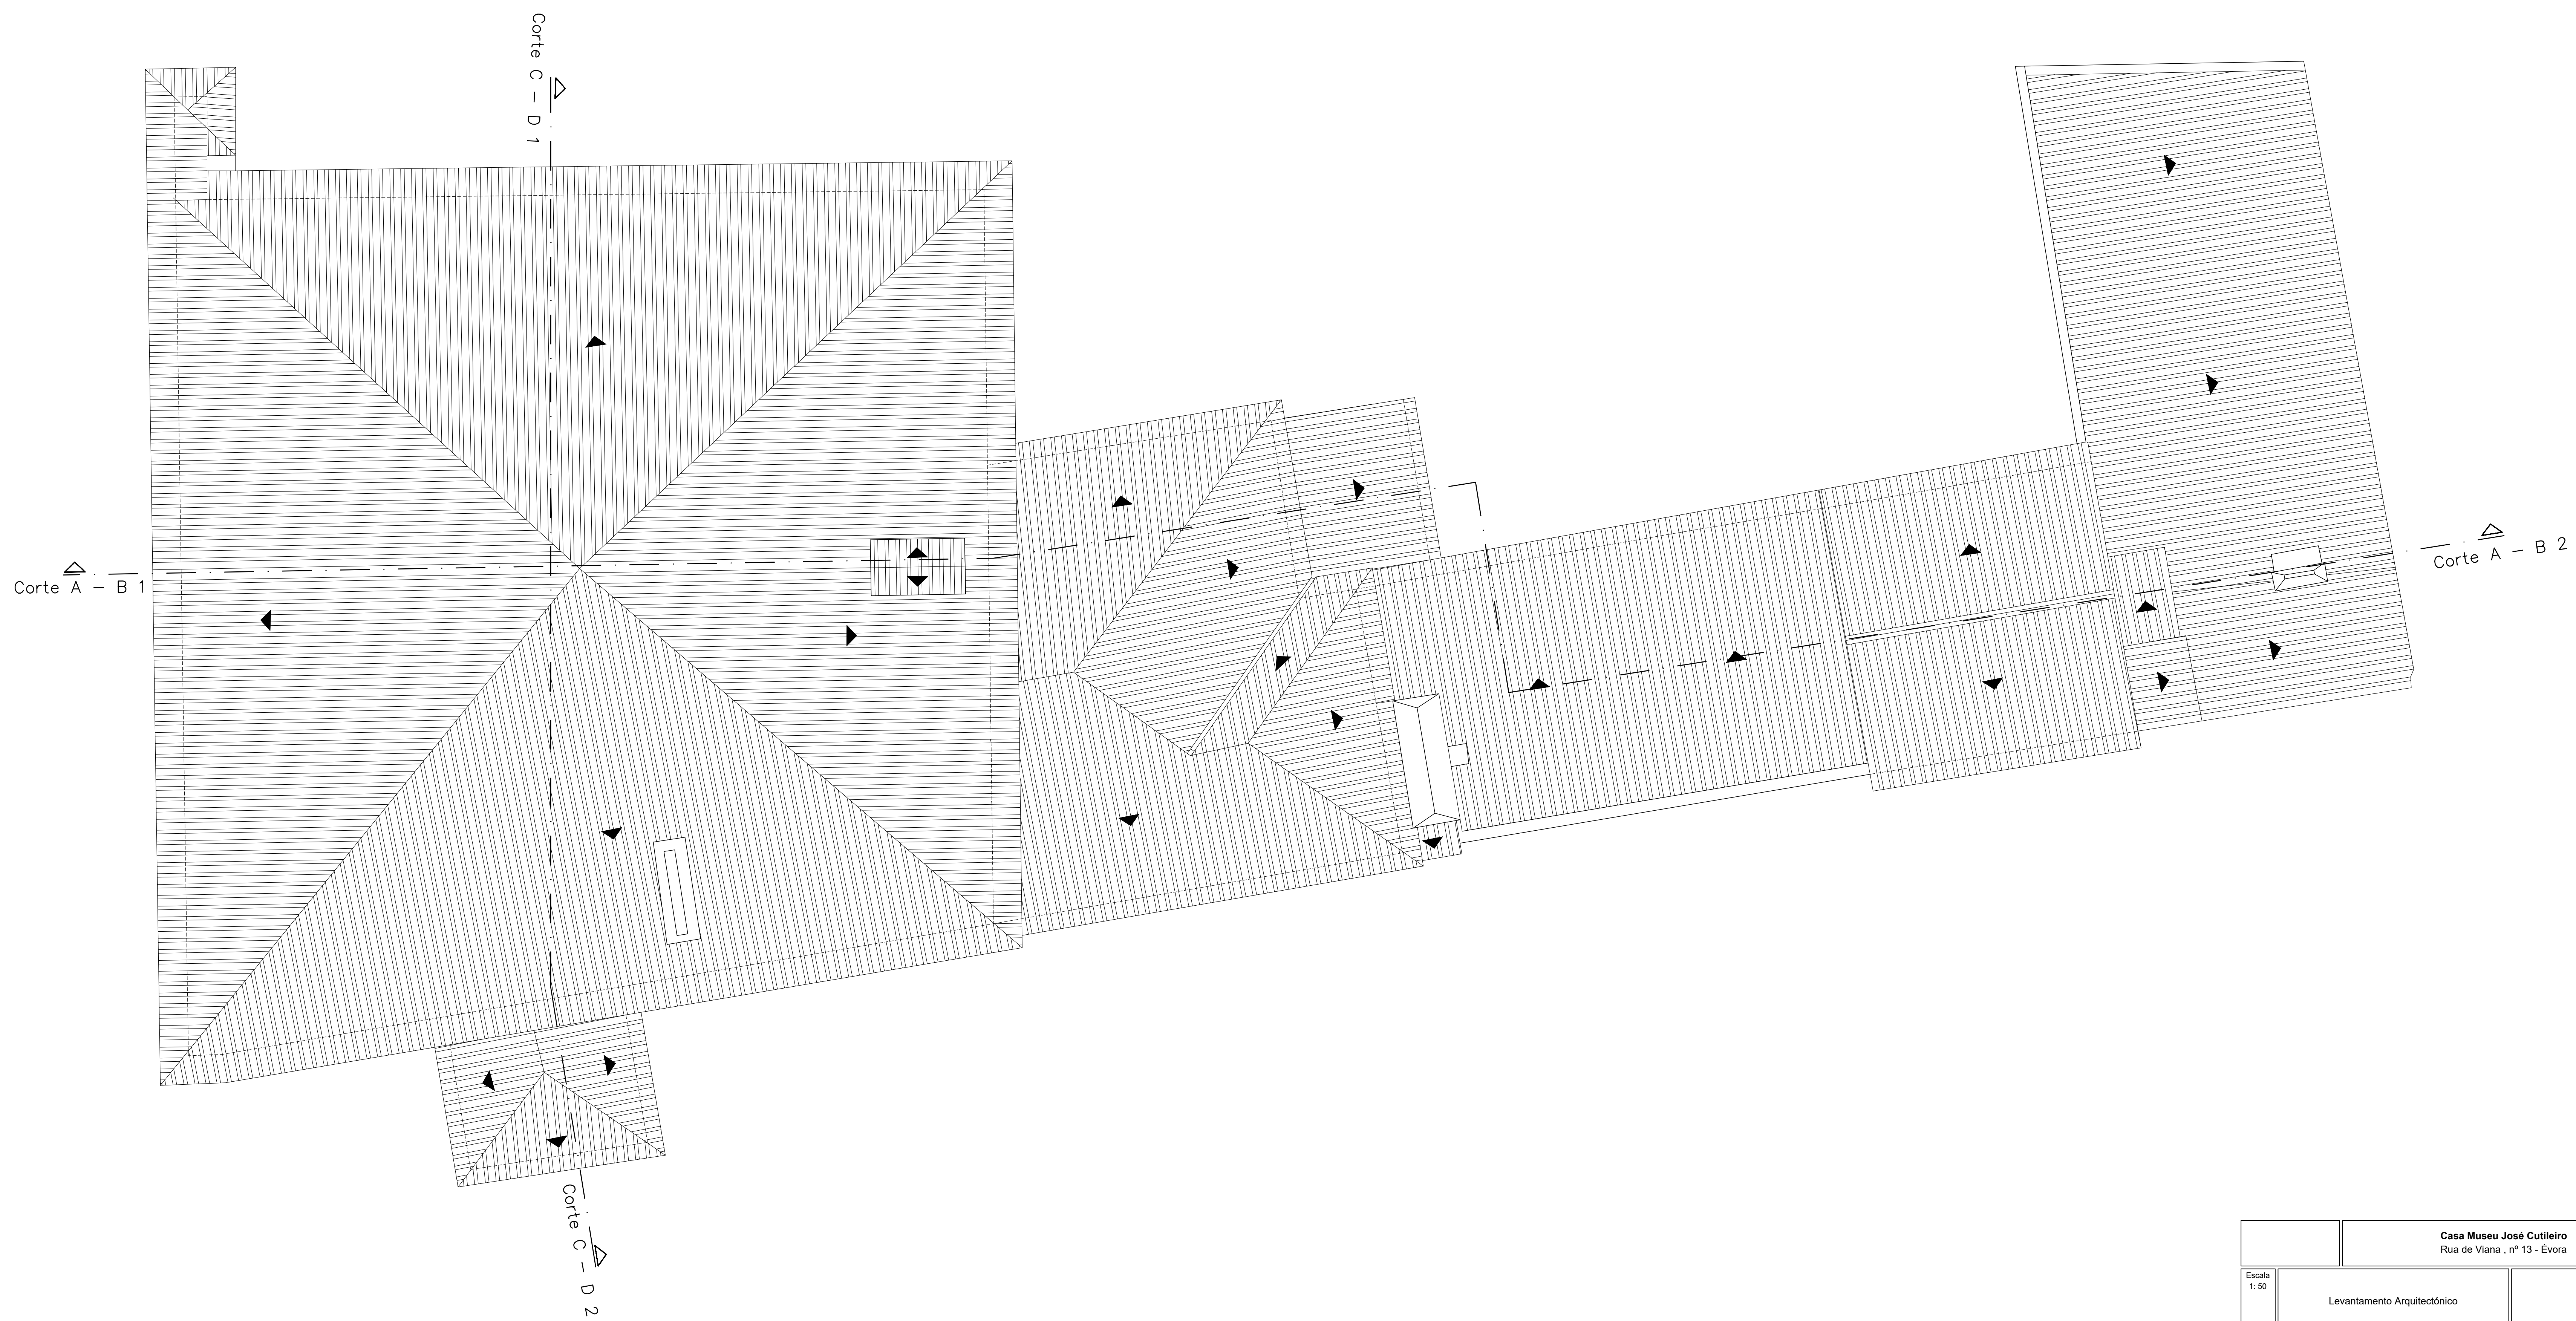

		Casa Museu José Cutileiro Rua de Viana, nº 13 - Évora	
Escala	1:50	Levantamento Arquitectónico	
Data	06/07/2023	Planta da cobertura	Des. N.º 5

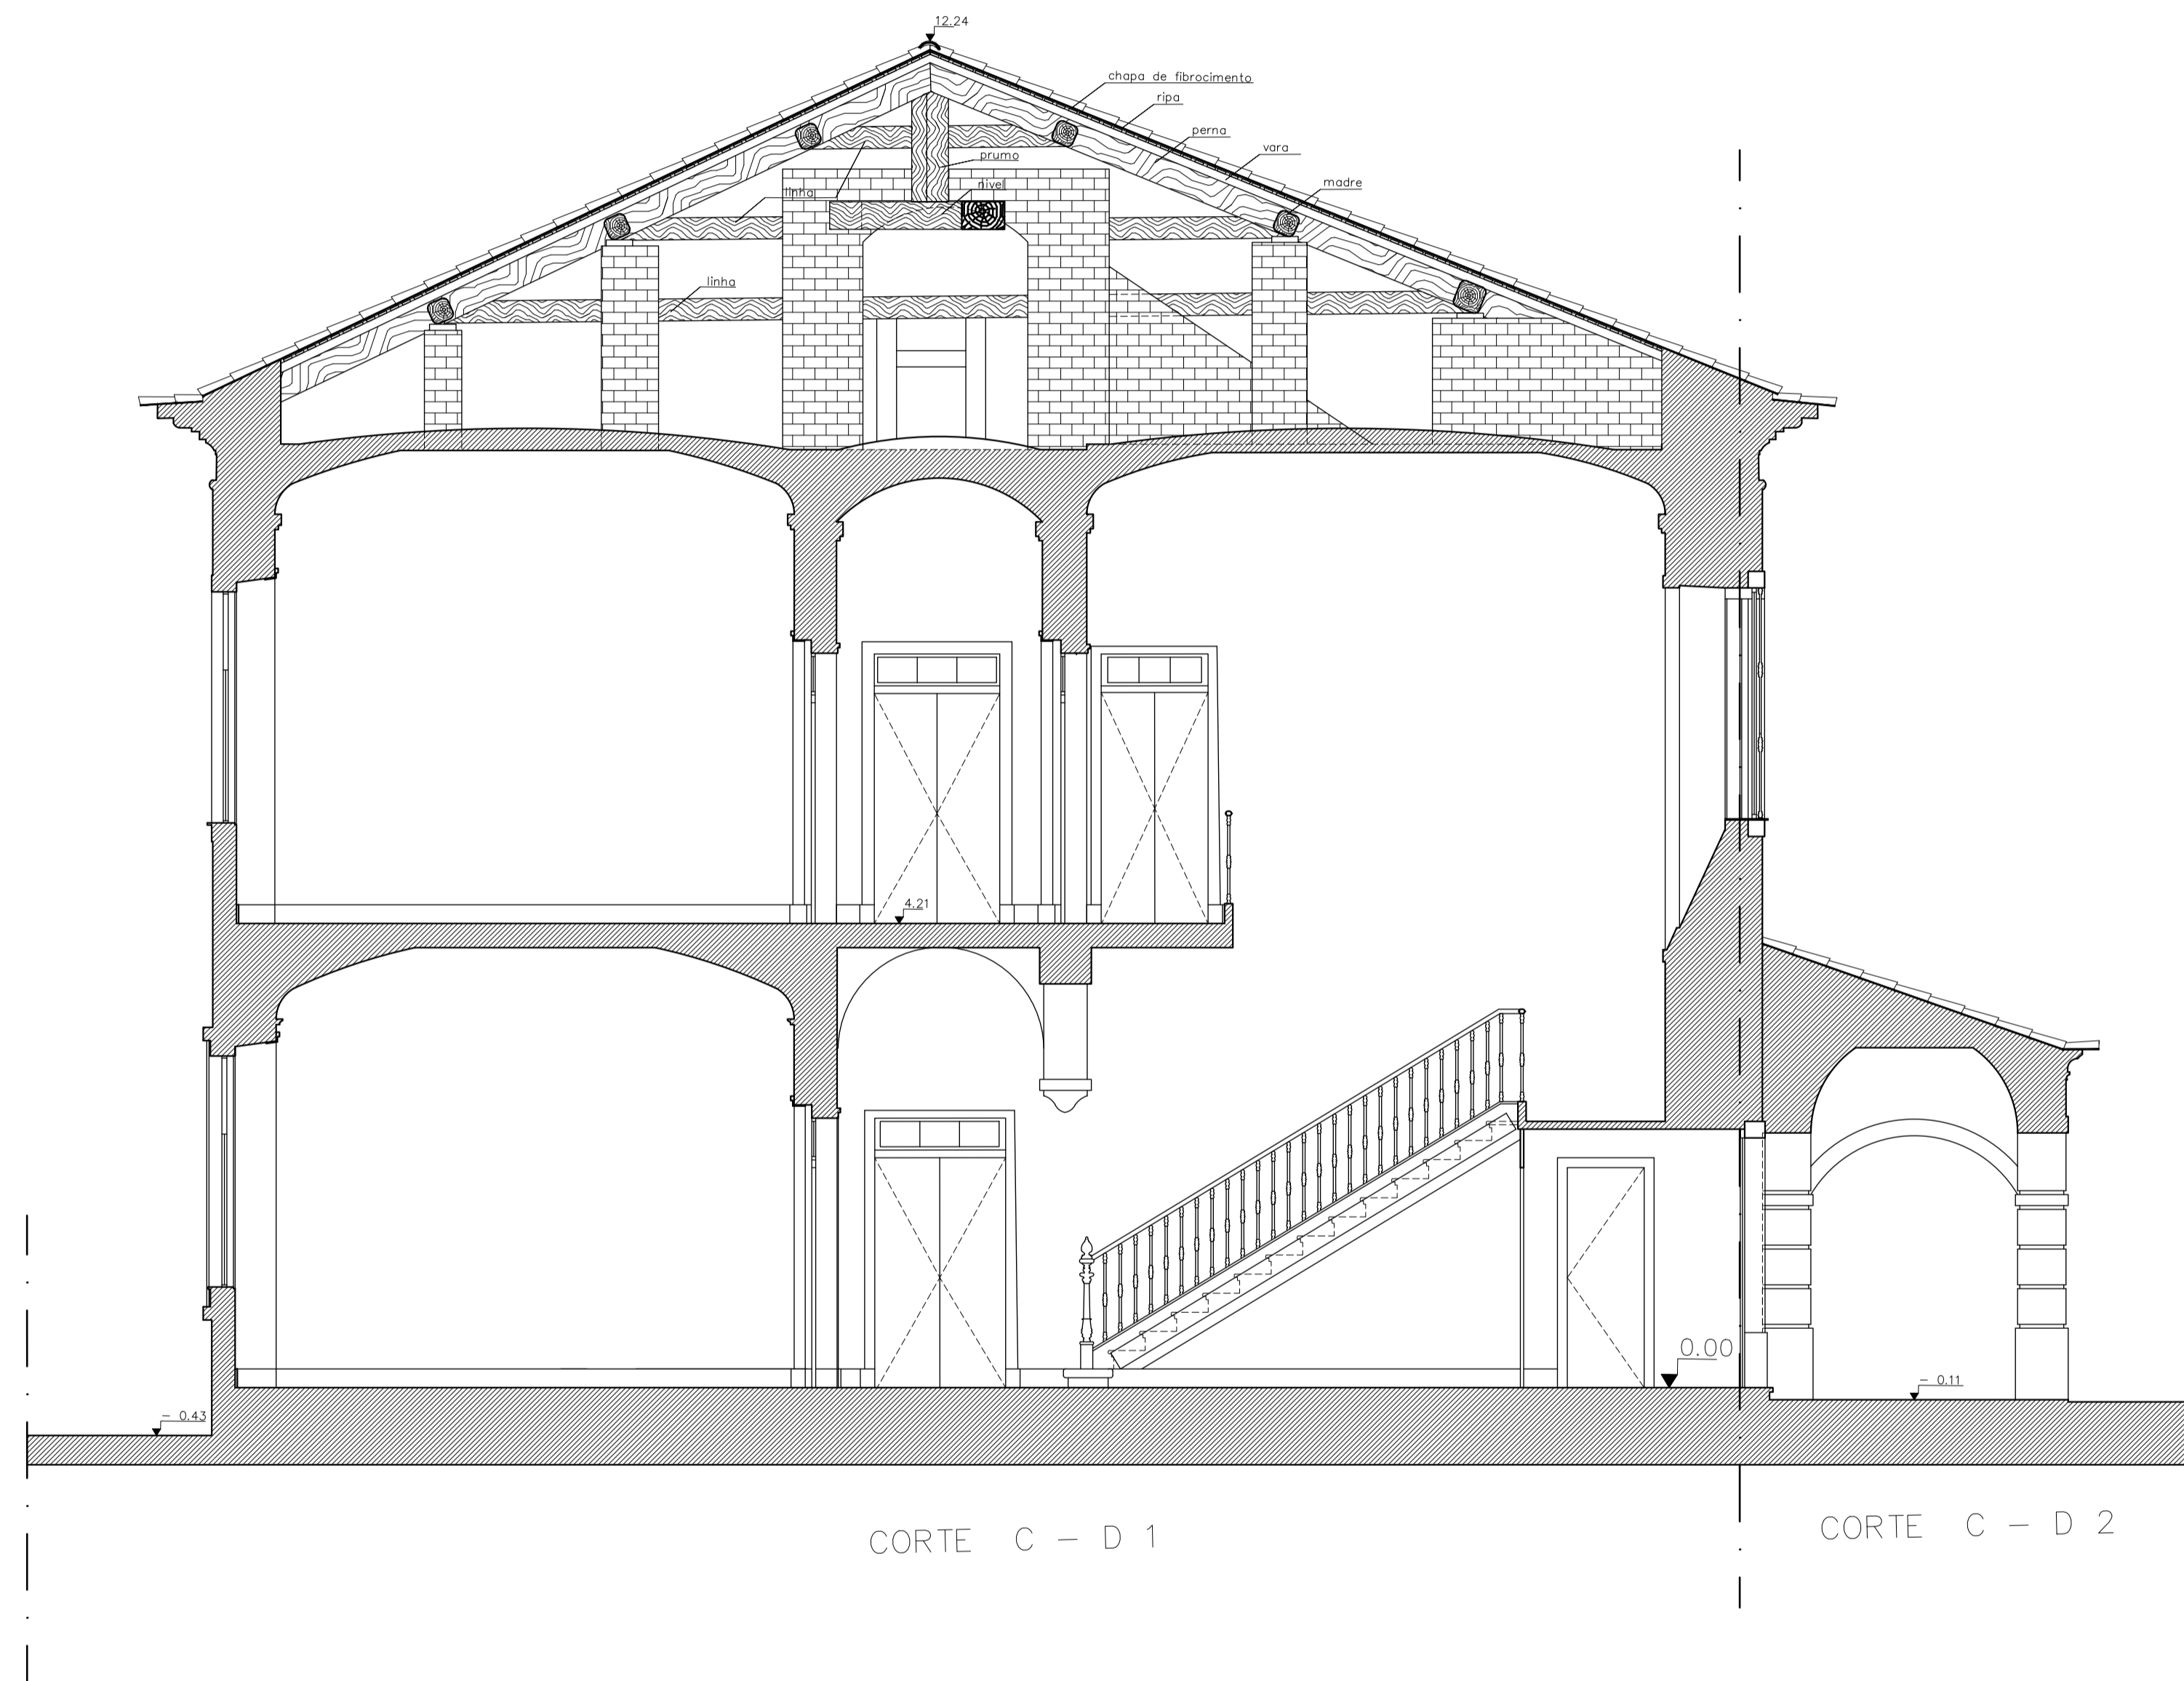

		Casa Museu José Cutileiro Rua de Viana, nº 13 - Évora	
Escala 1:50	Levantamento Arquitectónico		
Data out. 2023	Corte C - D 1 e C - D 2		Des. N.º 7



Alçado norte



Alçado este



Alçado este

		Casa Museu José Cutileiro Rua de Viana , nº 13 - Évora	
Escala 1: 50	Levantamento Arquitectónico		
Data Out 2023	Alçados norte, sul e este		Des. N.º 8