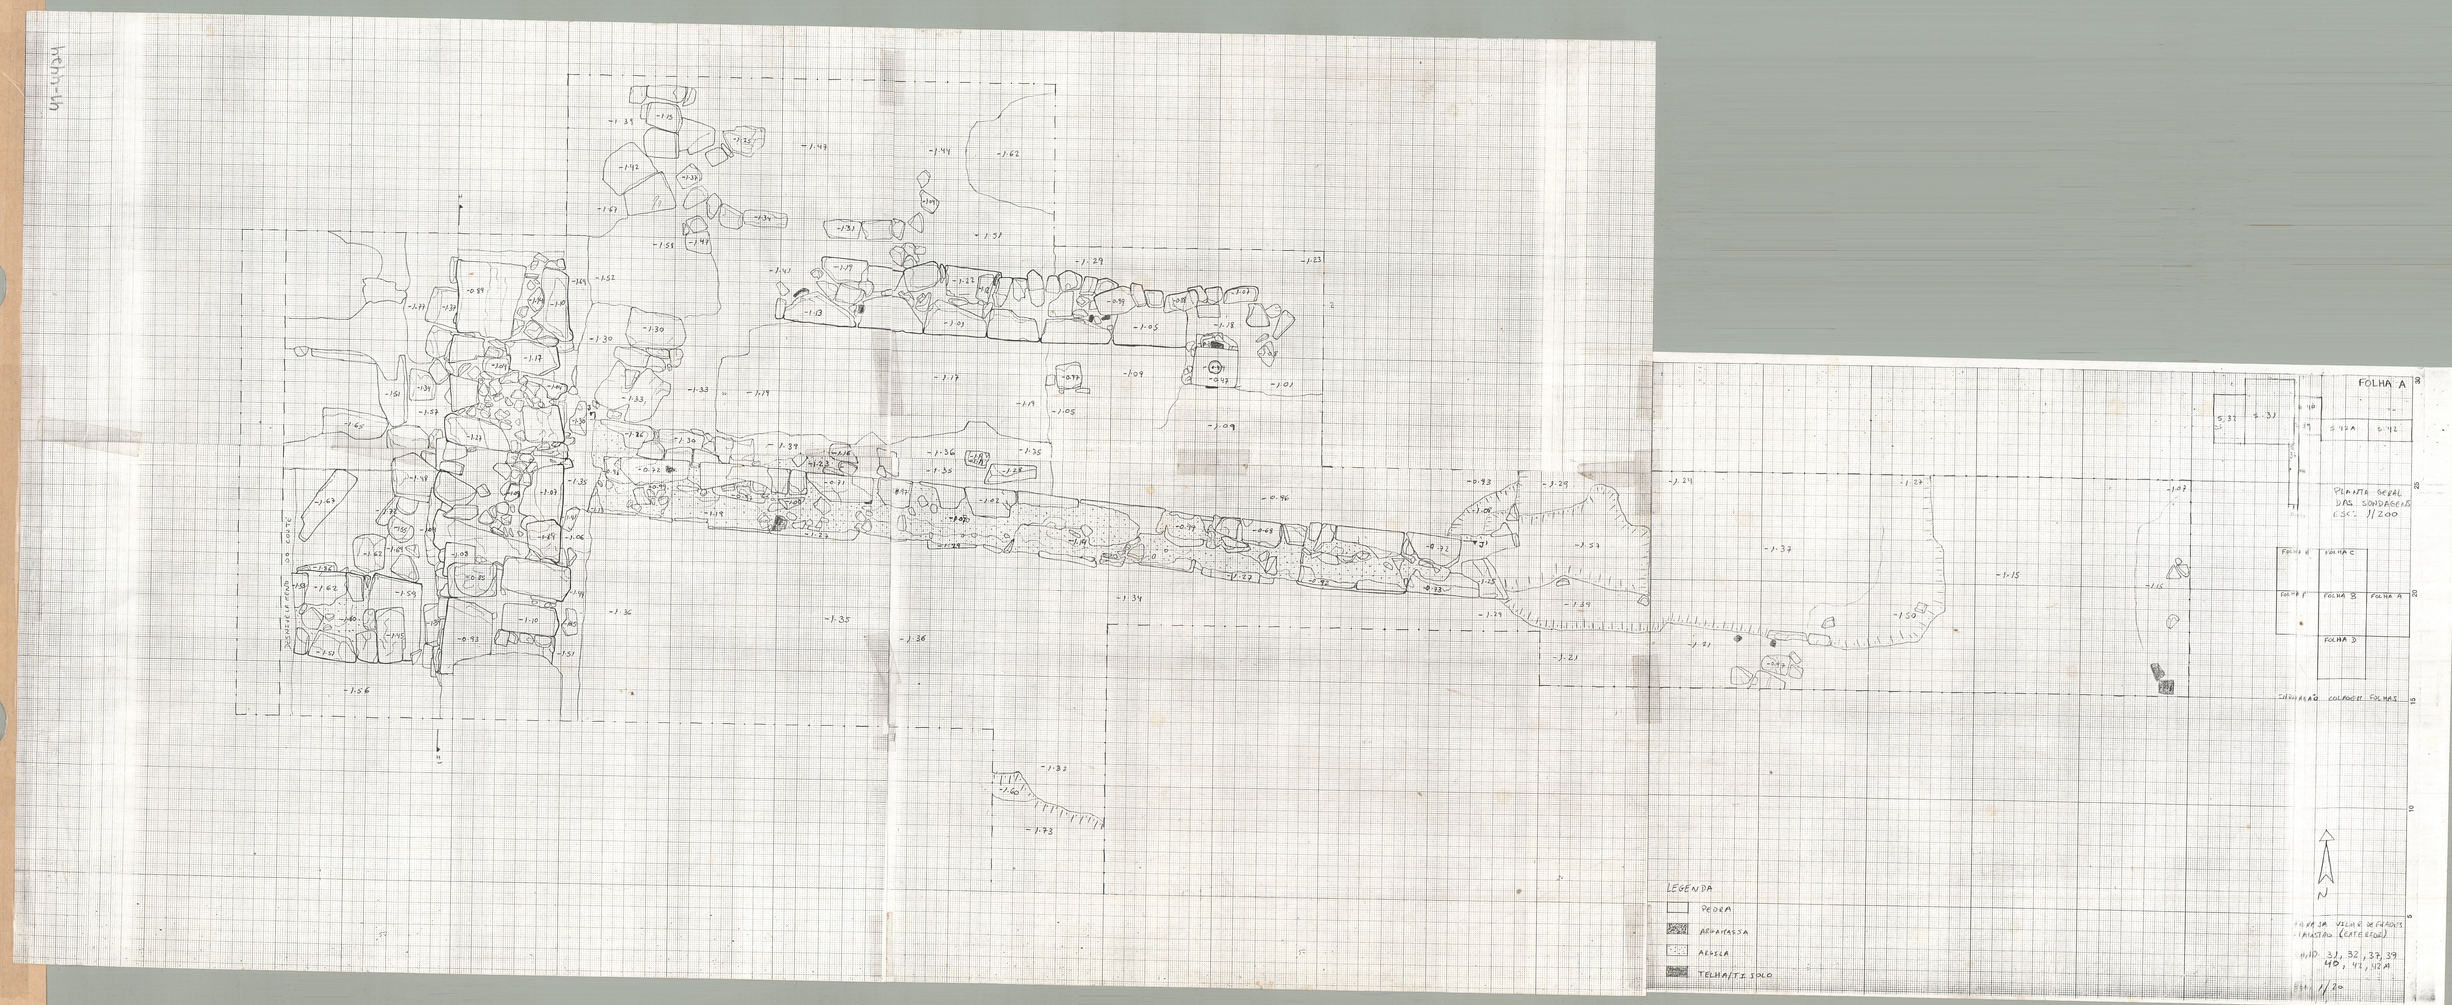
FOLHA A
PLANTA GERAL DAS SONDAGENS
ESC. 1/200
FOLHA C
FOLHA B
FOLHA A
FOLHA D
COLAGEM FOLHAS
LEGENDA
PEDRA
ARGAMASSA
AREIA
TELHA/TIJOLO
N
FOLHA 1A VILLA DE FRADES
ALENTEJO (CATEQUESE)
UNID. 31, 32, 37, 39
40, 41, 112A
ESC. 1/20