

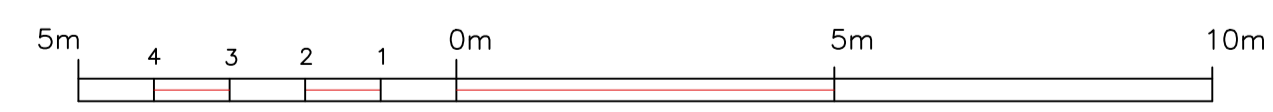
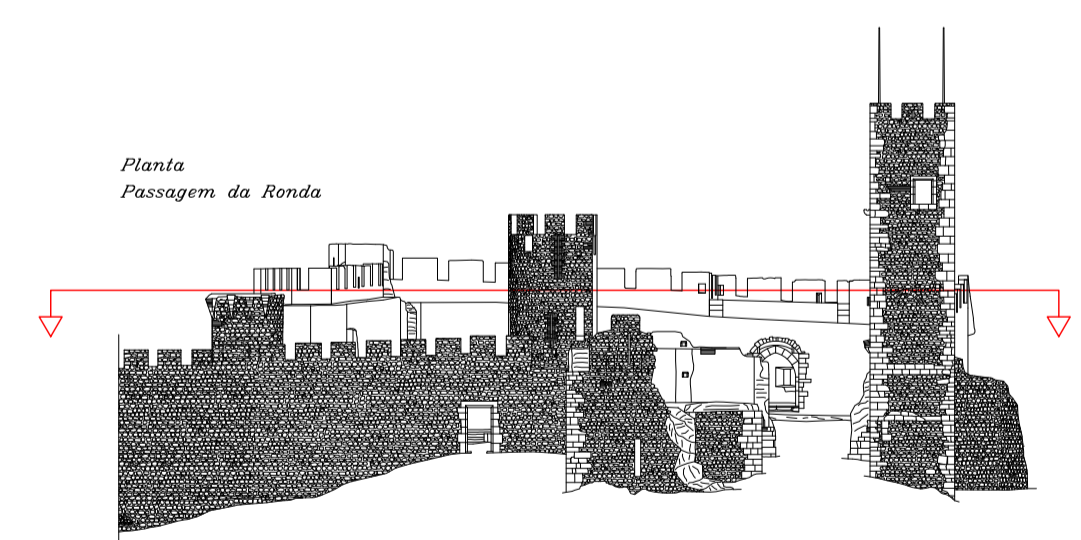



ESCALA GRÁFICA

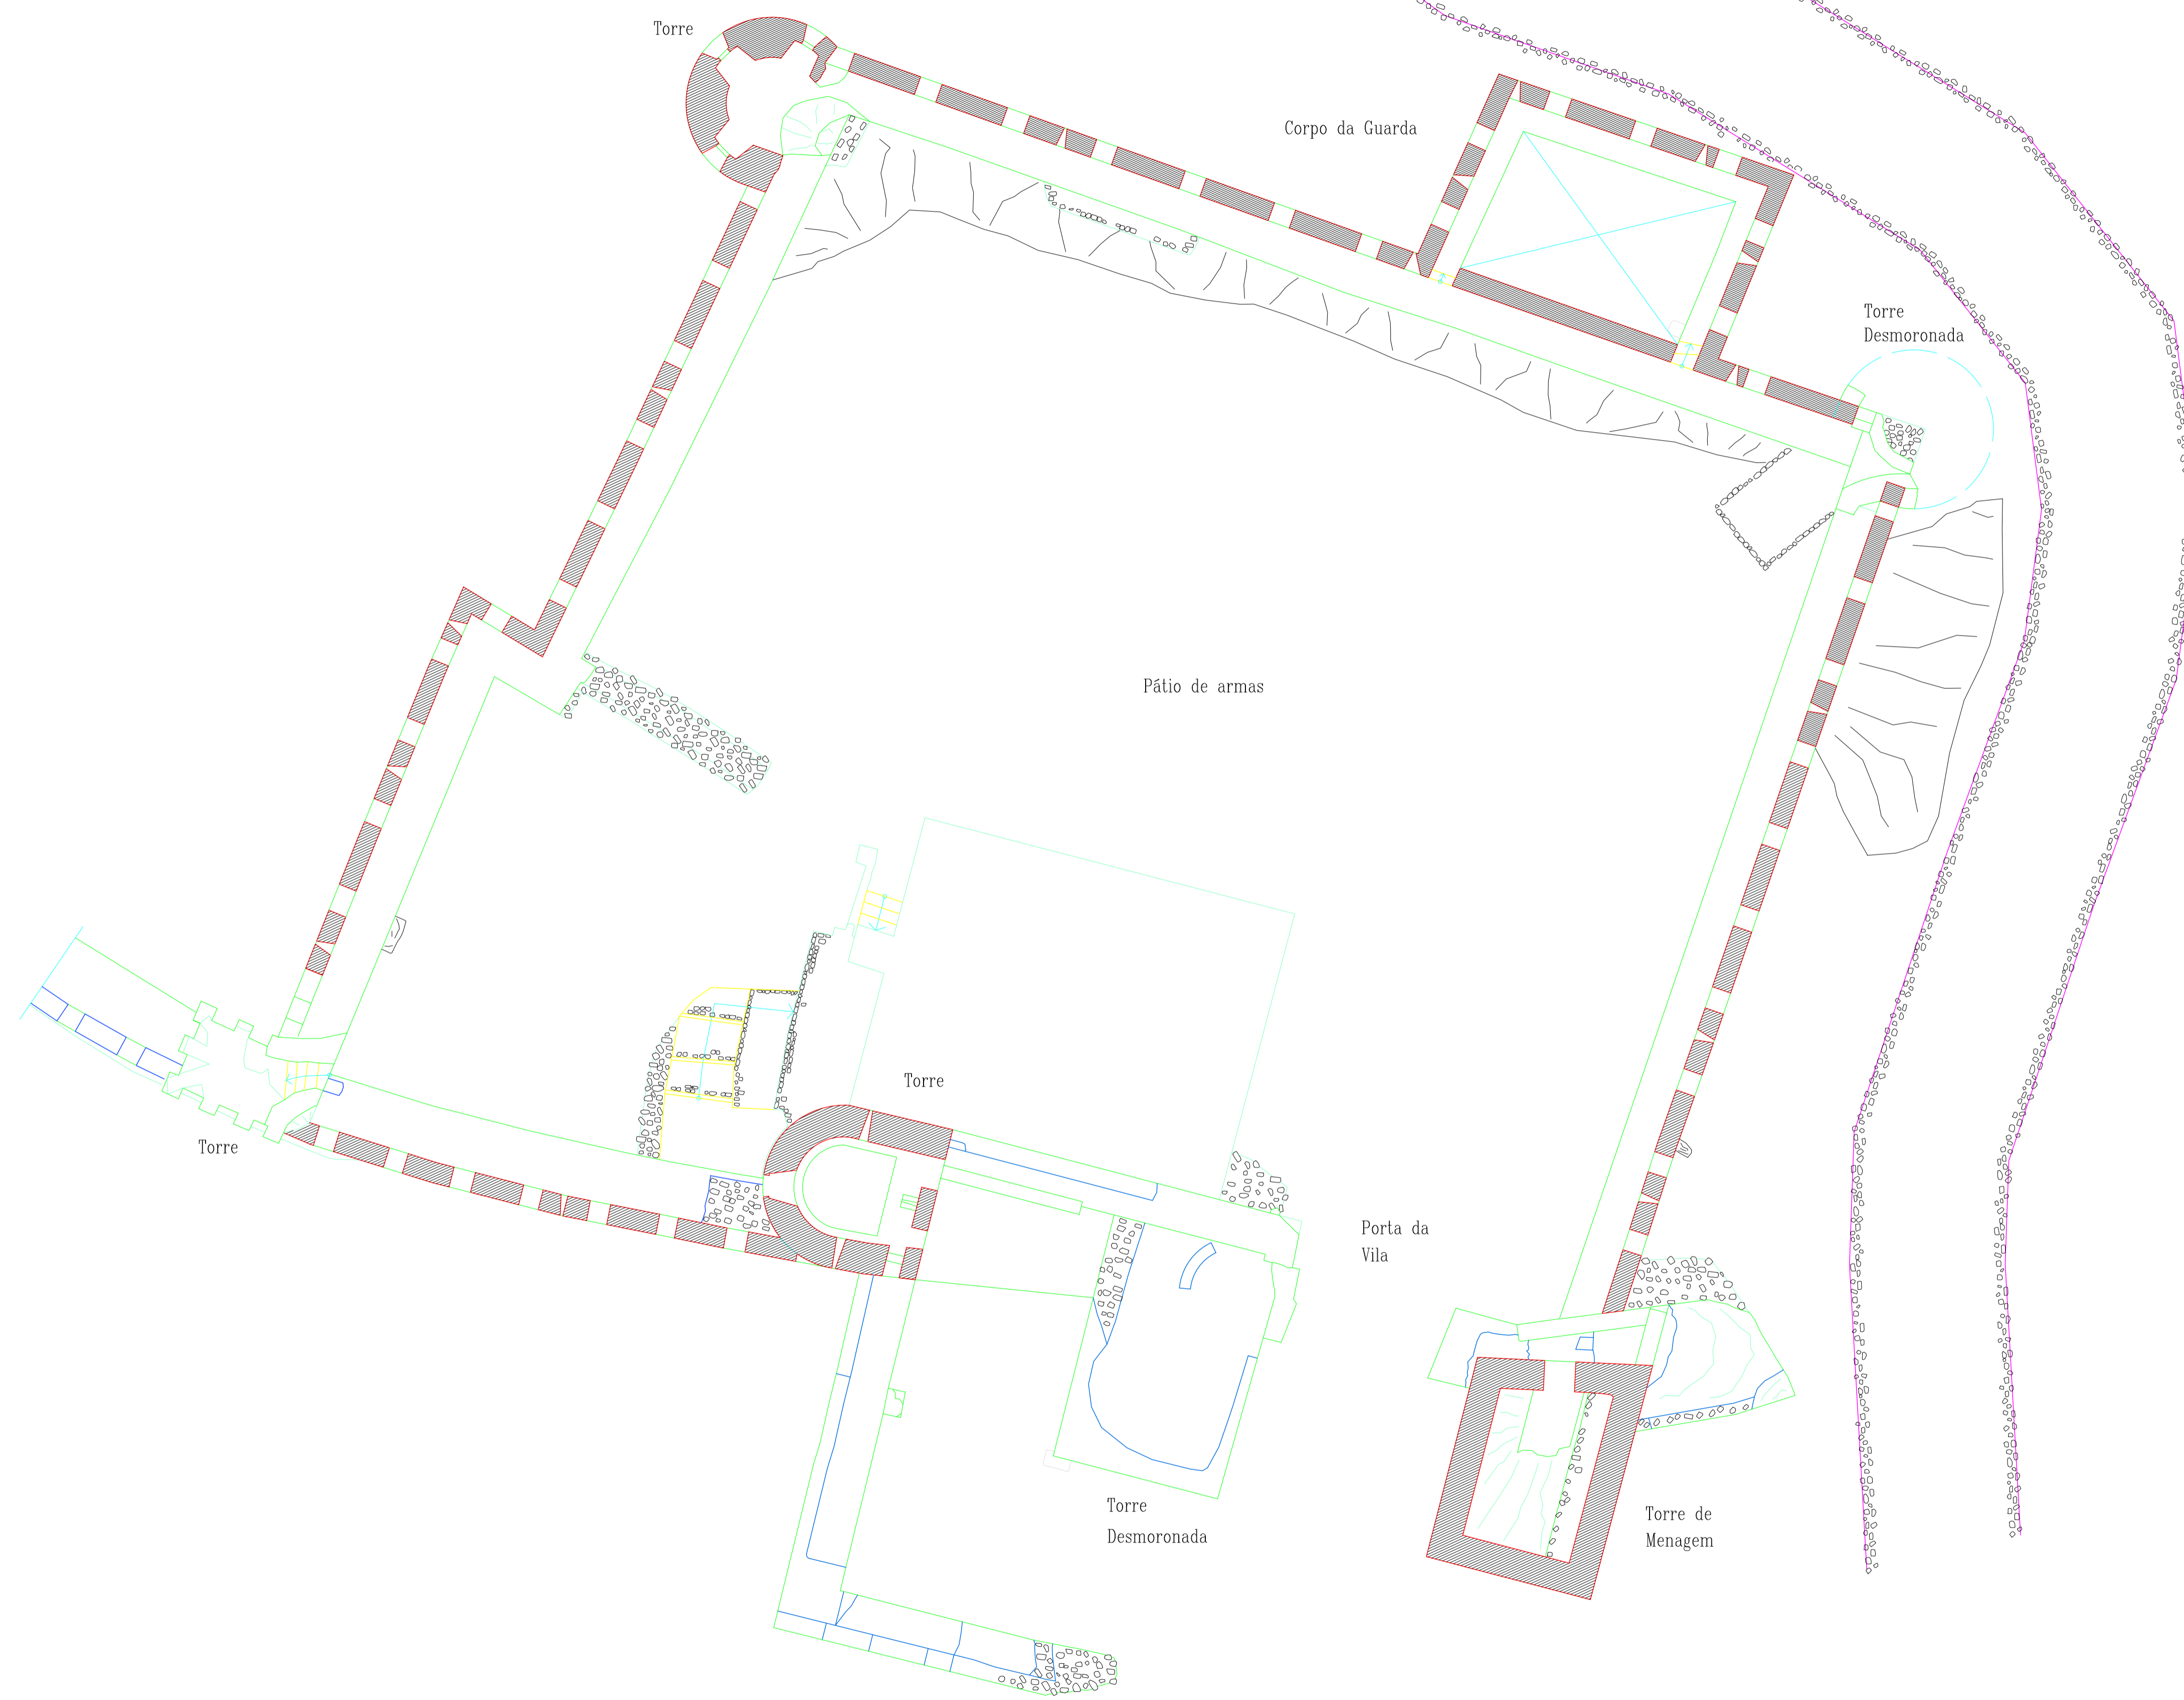




 Direcção Regional de Cultura do Alentejo	EDIFÍCIO PAÇO - CASTELO DE ARRAIÓLOS Arraiolos, Évora	PROC. 000 N.º ARQUIVO 000
	ESTUDO LEVANTAMENTO DO EXISTENTE	desenho nº. 001
PROJECTO DESENHO António Leal	CONTEÚO PLANTA ZONA BAIXA	ESCALA: 1:100 data: ABR. 2018

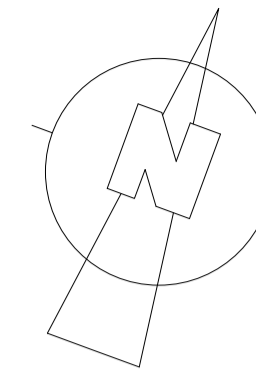


ESCALA GRÁFICA

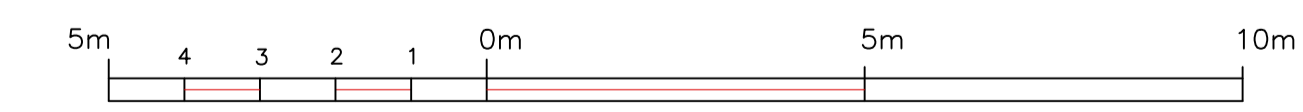


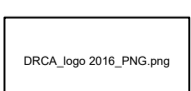 Direcção Regional de Cultura do Alentejo	EMFÍCIO PAÇO - CASTELO DE ARRAIOLOS Arraiolos, Évora	PROC. 000 N.º ARQUIVO 000
	ESTUDO LEVANTAMENTO DO EXISTENTE	desenho nº. 002
PROJECTO António Leal	CONTEMA PLANTA - PASSAGEM DA RONDA	ESCALA: 1:100 data: ABR. 2018

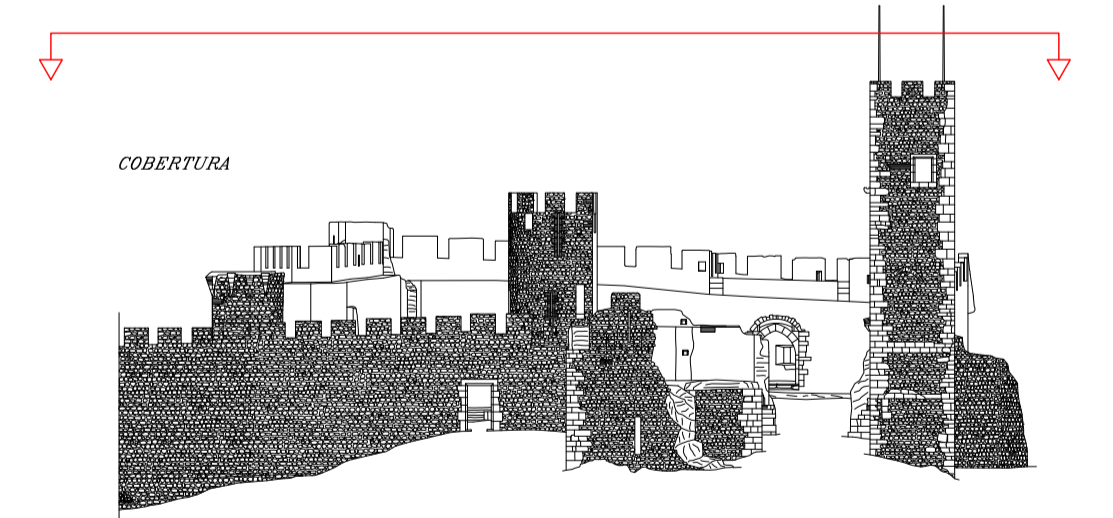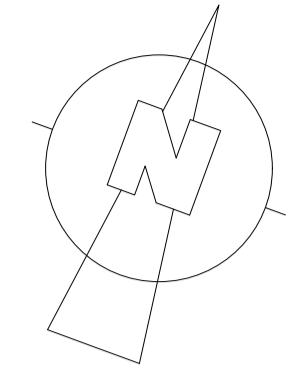

ESCALA GRÁFICA

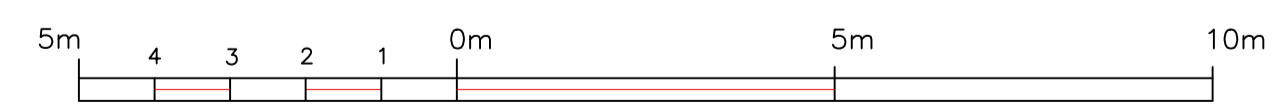


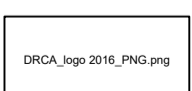 Direcção Regional de Cultura do Alentejo	EMFÍCIO PAÇO - CASTELO DE ARRAIOLOS Arraiolos, Évora	PROC. 000 N.º ARQUIVO 000
	ESTUDO LEVANTAMENTO DO EXISTENTE	desenho nº. 003
PROJECTO DESENHO António Leal	CONTEMA PLANTA - COBERTURAS	ESCALA: 1:100 data: ABR. 2018




ALÇADO SUL - EXTERIOR


85.00 m

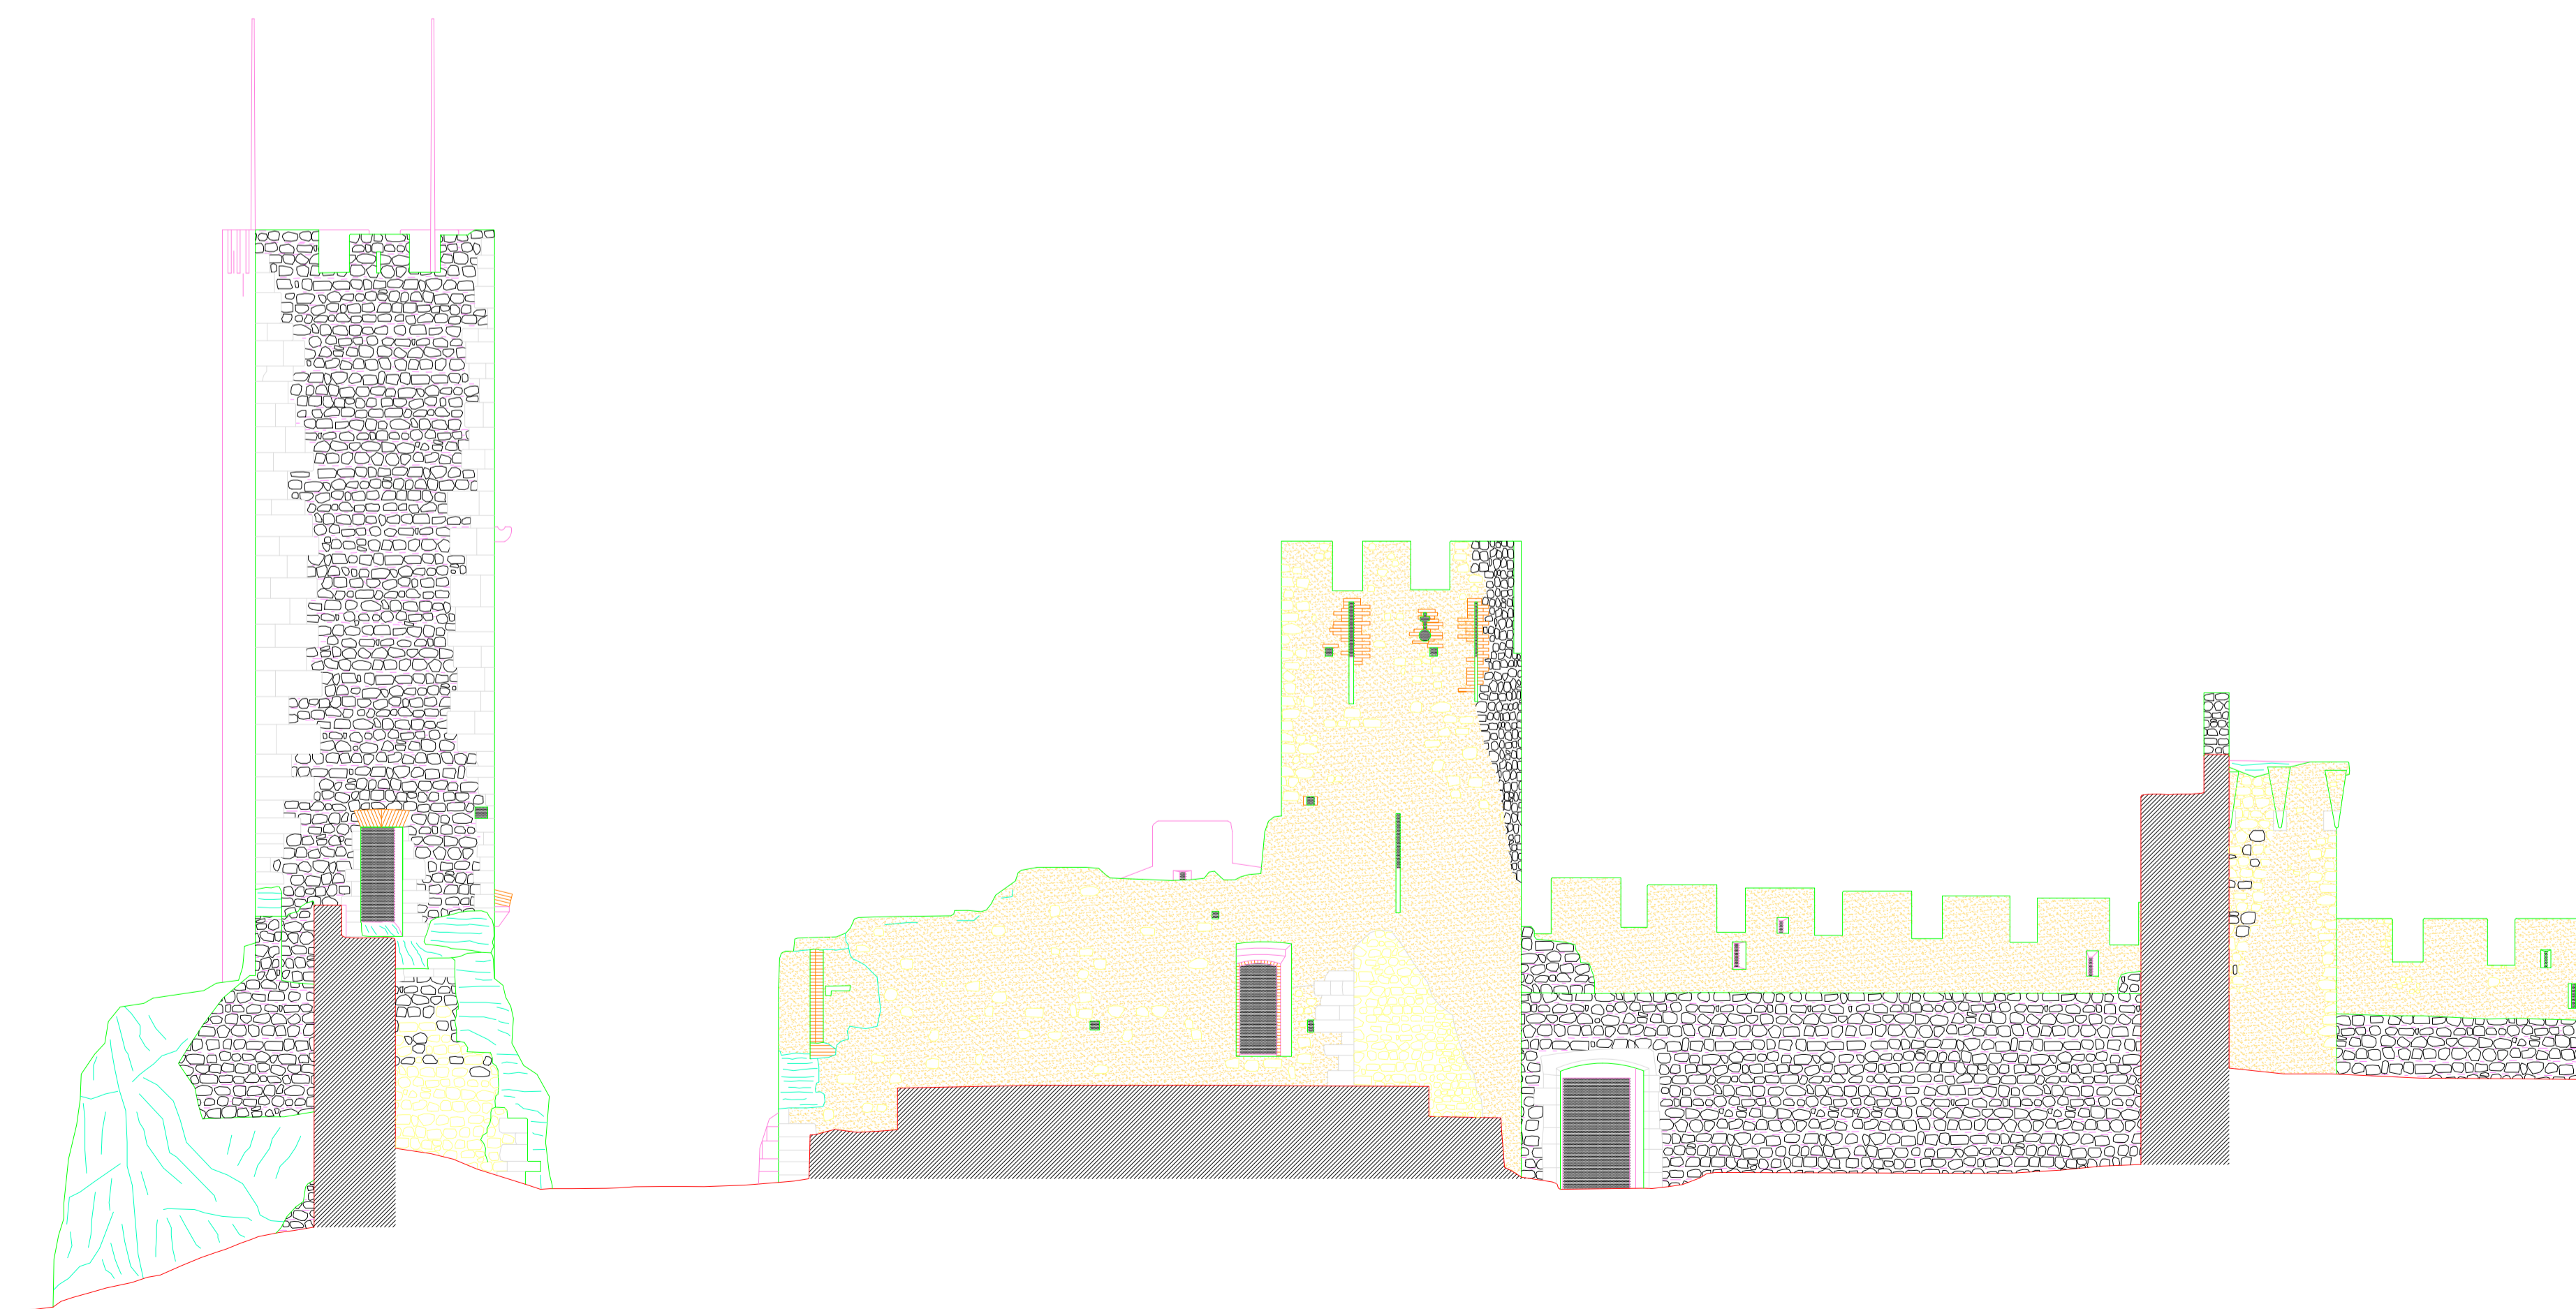


ALÇADO SUL - INTERIOR

85.00 m

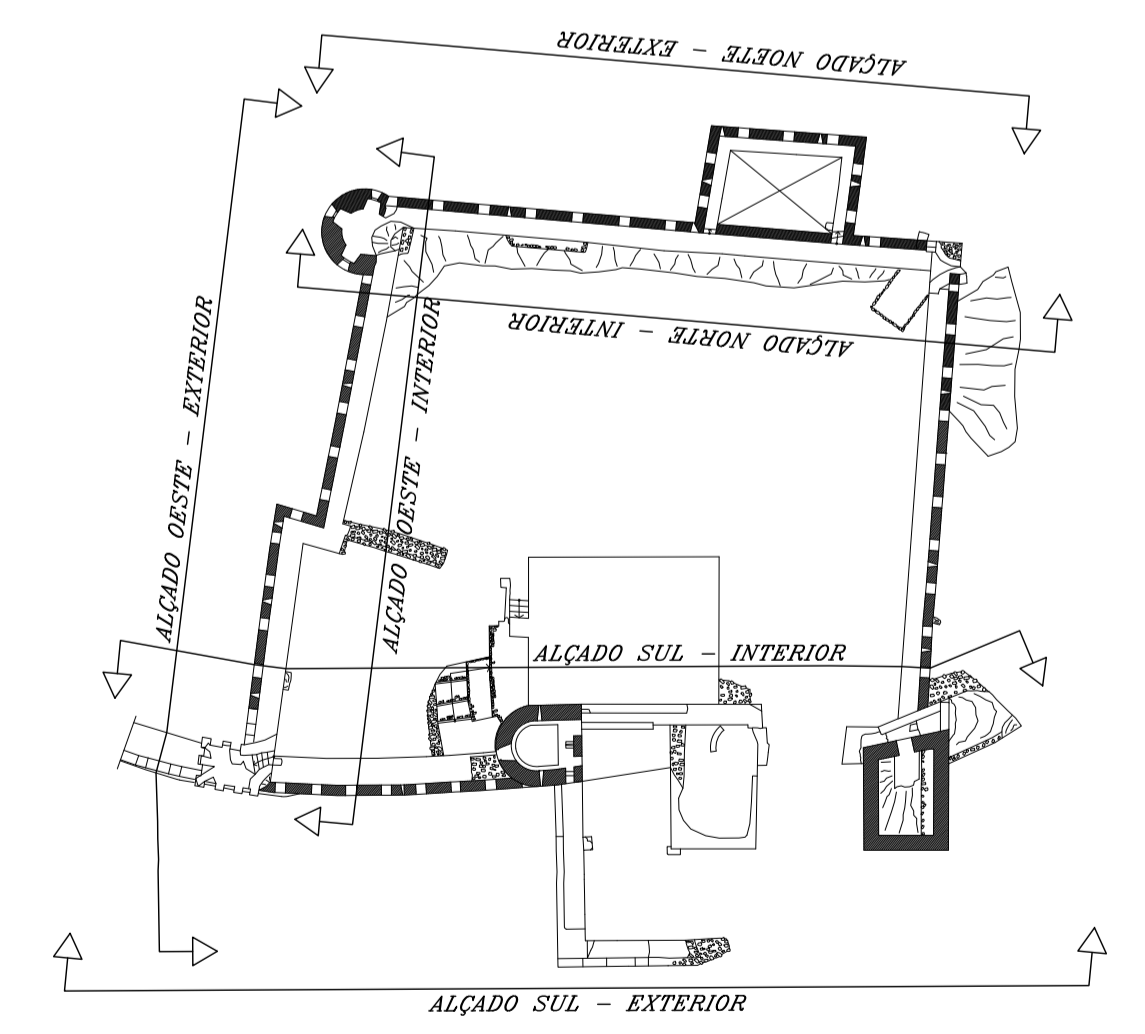


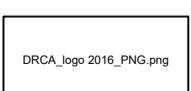 Direcção Regional de Cultura do Alentejo	EMFÍCIO PAÇO - CASTELO DE ARRAIOLOS Arraiolos, Évora	PROC. 000 N.º ARQUIVO 000
	ESTUDO LEVANTAMENTO DO EXISTENTE	desenh. nº. 004
PROJECCION DESenhOU António Leal	CONTEMA ALÇADO SUL Exterior / Interior	ESCALA: 1:100 data: ABR. 2018

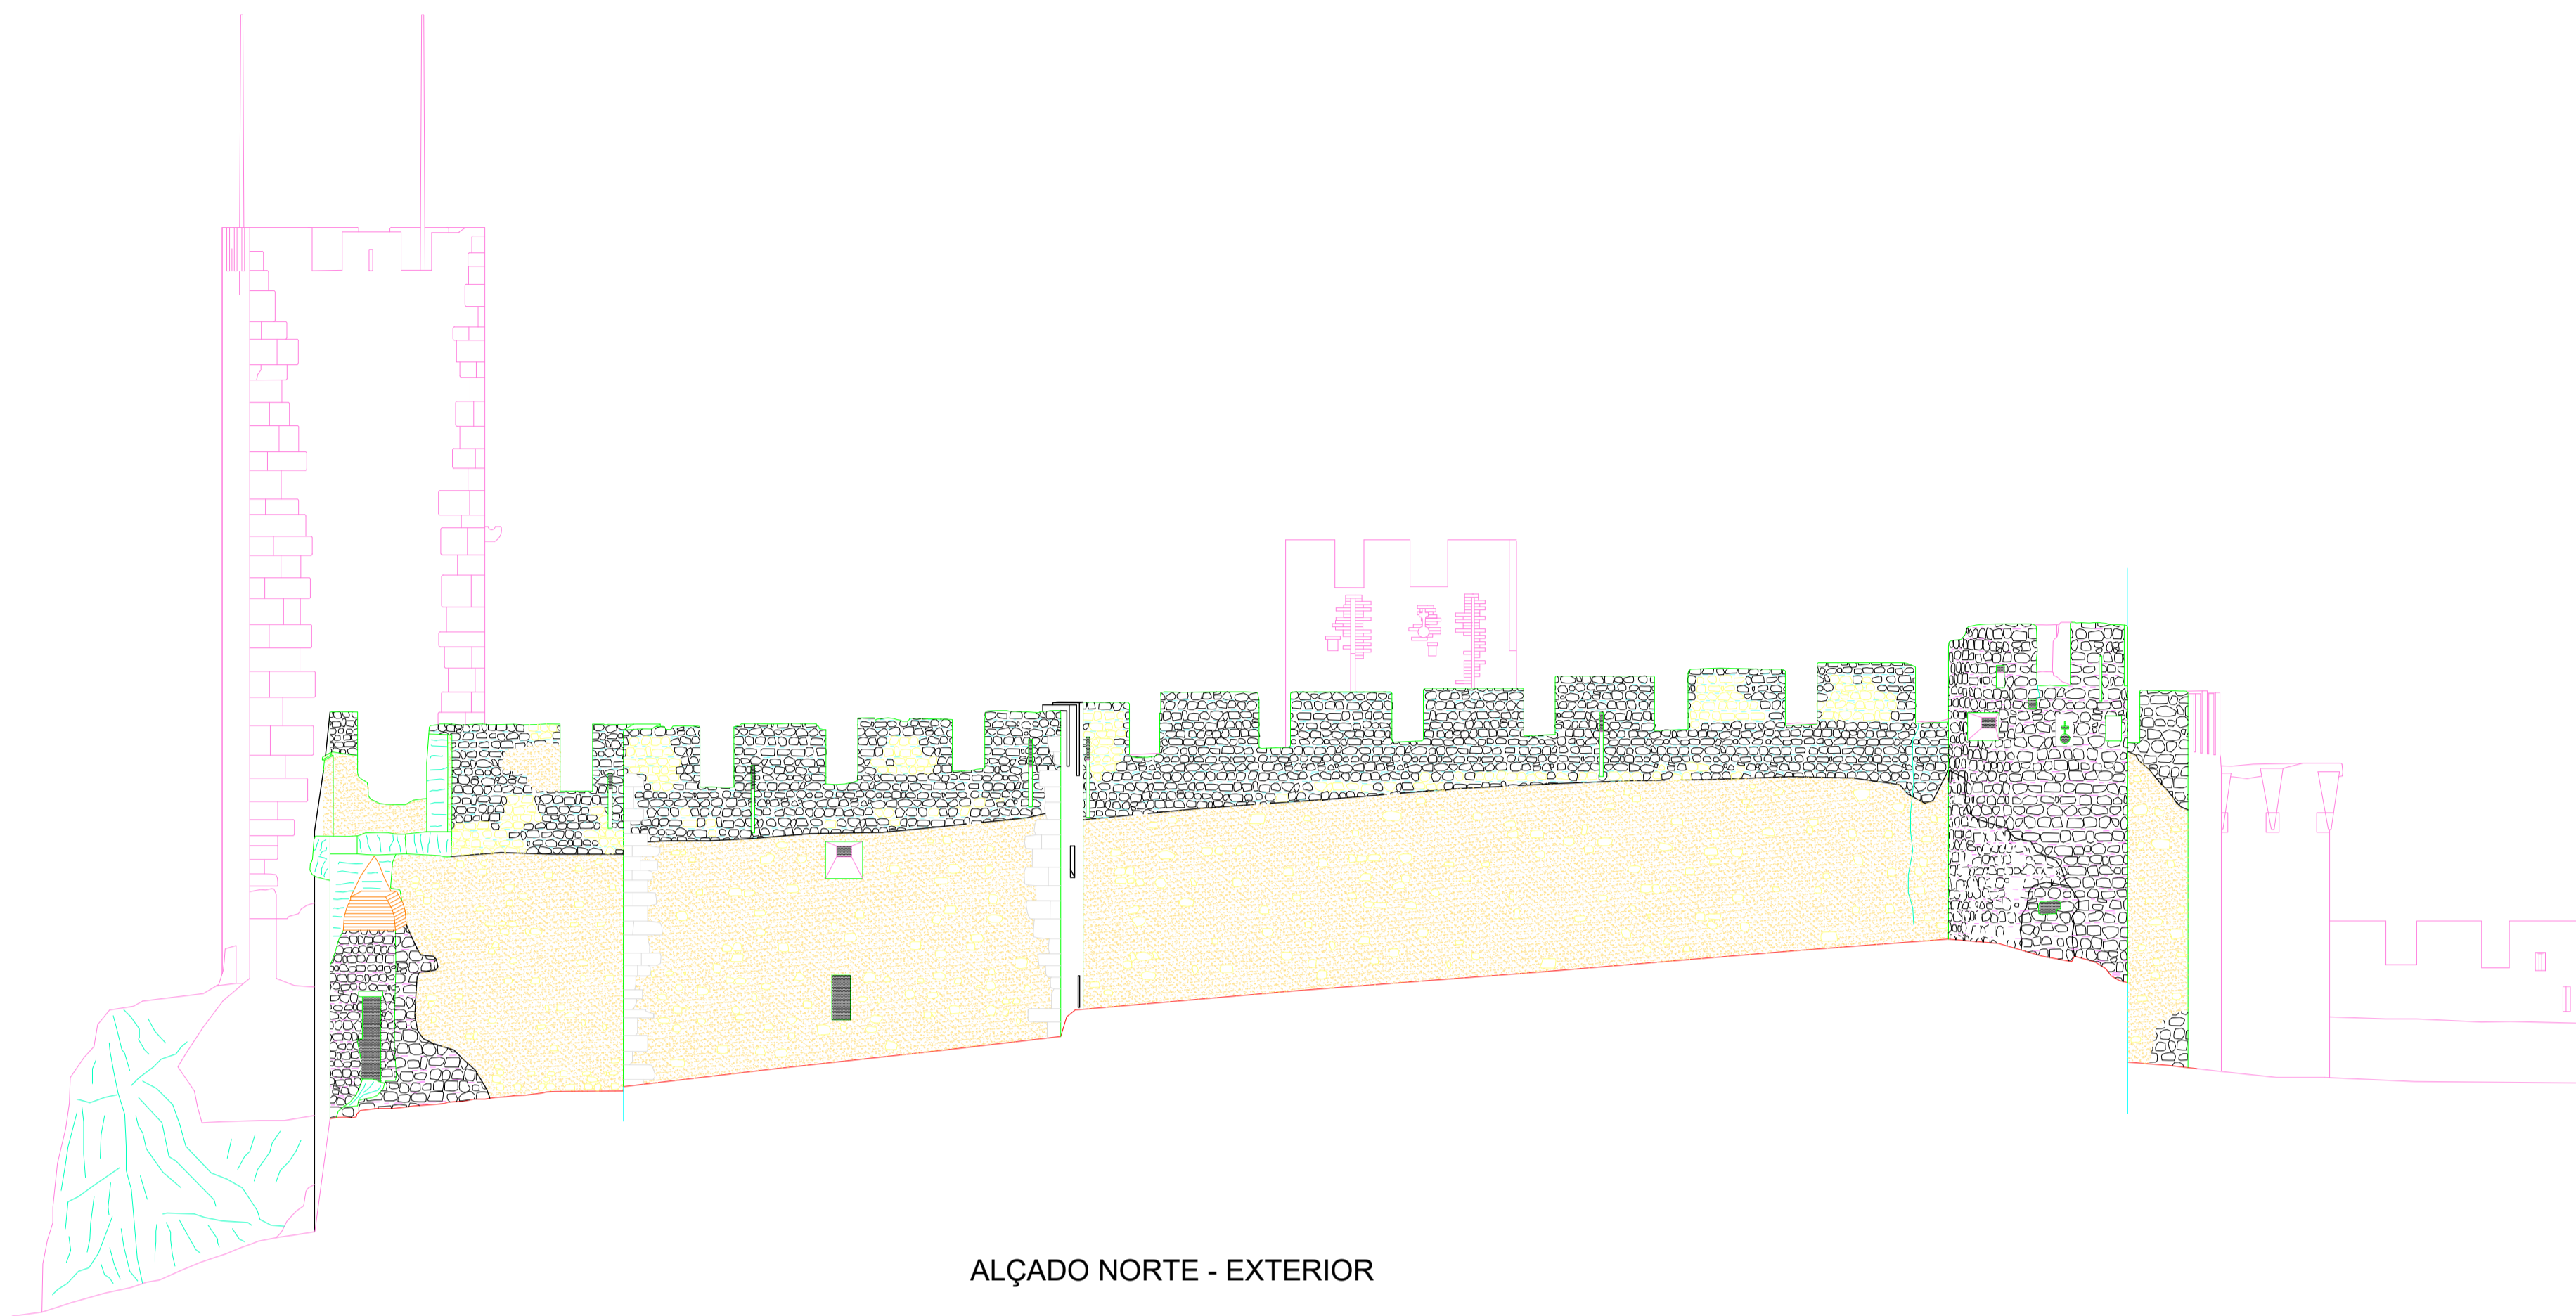


ALÇADO NORTE - EXTERIOR


85.00 m

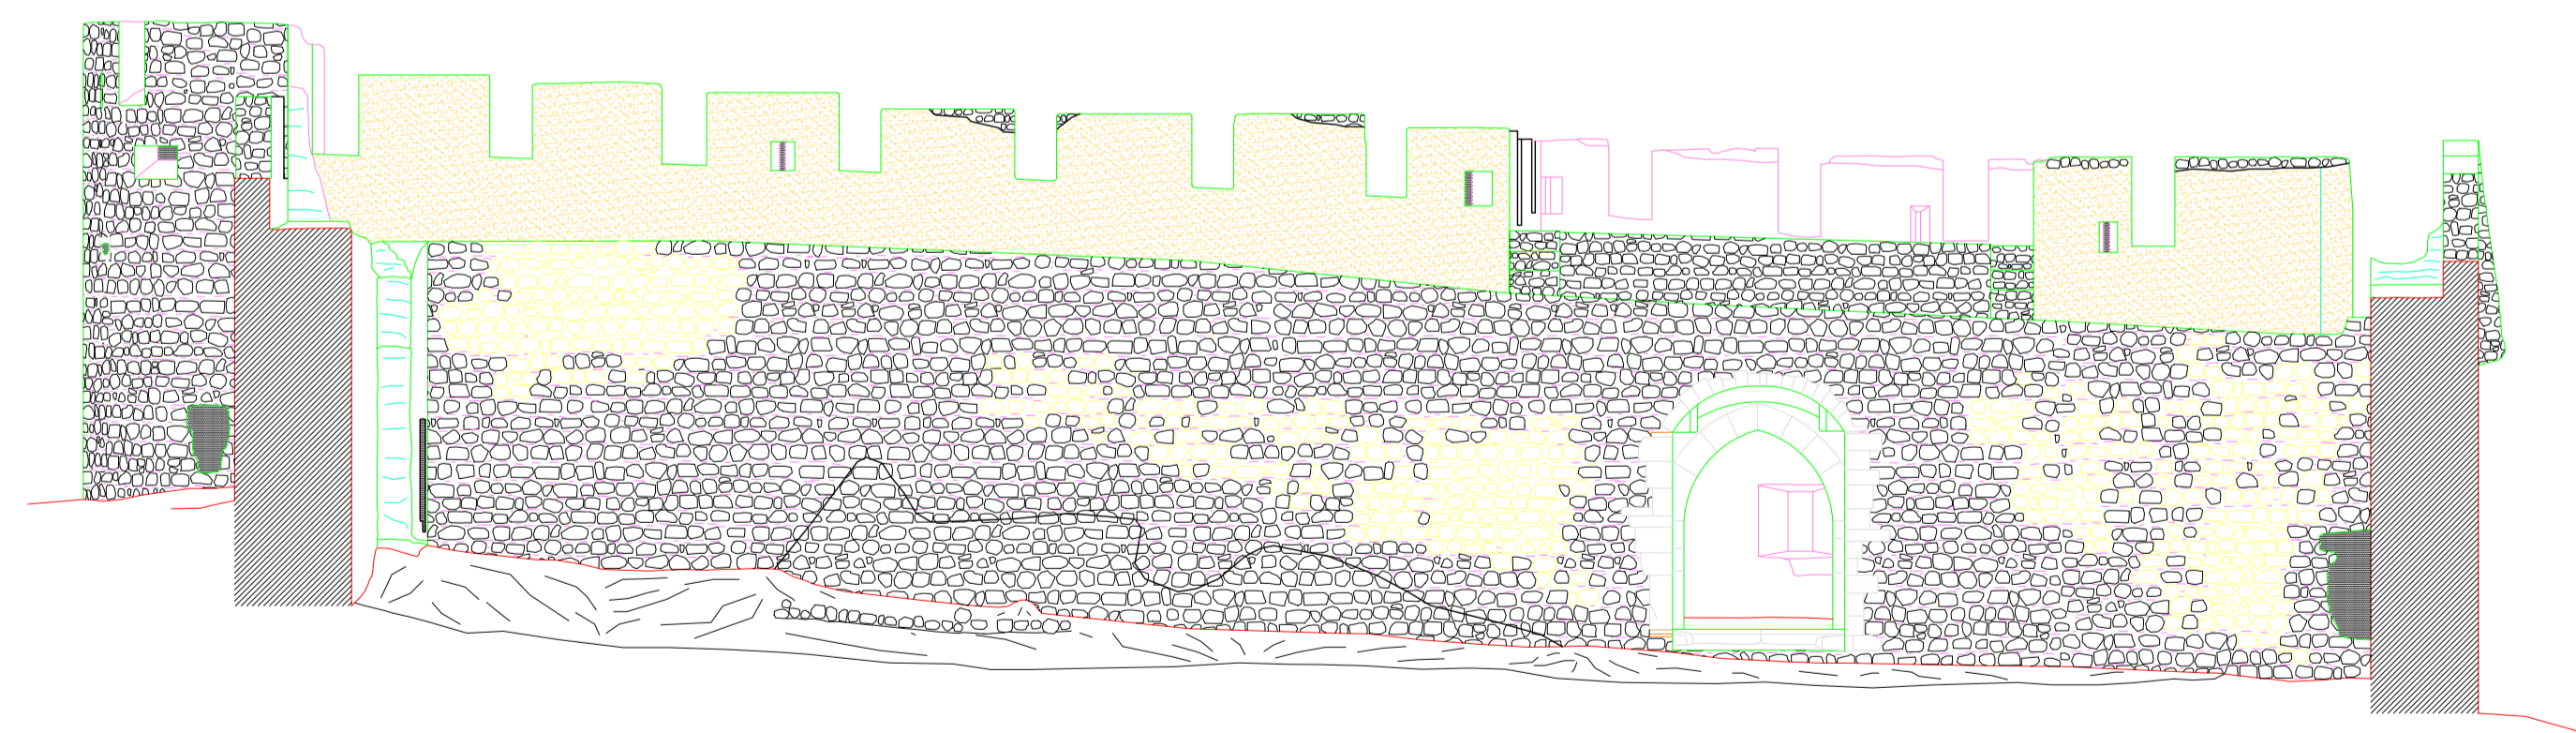


ALÇADO NORTE - INTERIOR

85.00 m

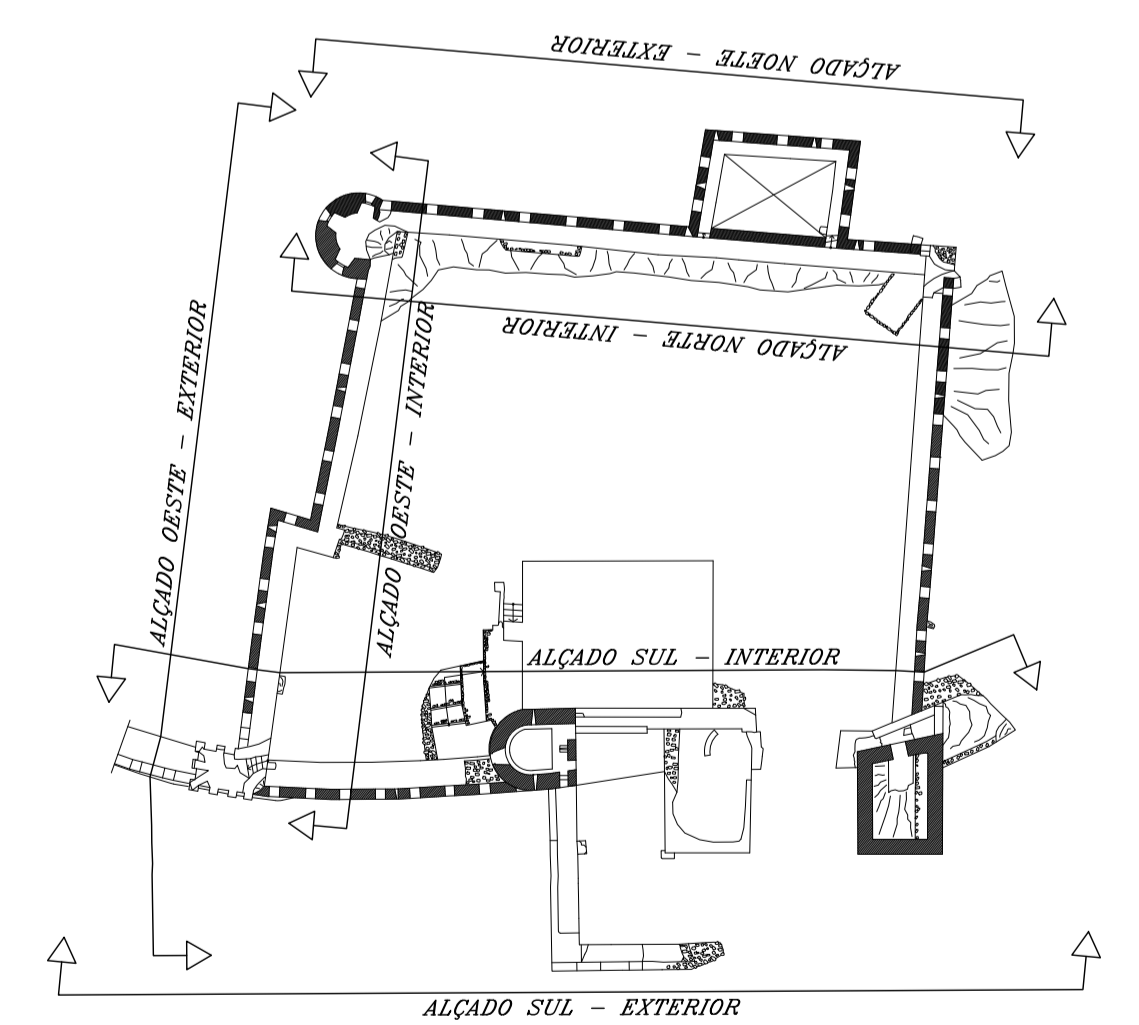

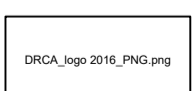 Direcção Regional de Cultura do Alentejo	EMFÍCIO PAÇO - CASTELO DE ARRAIÓLOS Arraiolos, Évora	PROC. 000 N.º ARQUIVO 000
	ESTUDO LEVANTAMENTO DO EXISTENTE	desenho n.º 005
PROJECTO DESENHO António Leal	CONTEMA ALÇADO NORTE Exterior / Interior	ESCALA: 1:100 data: ABR. 2018

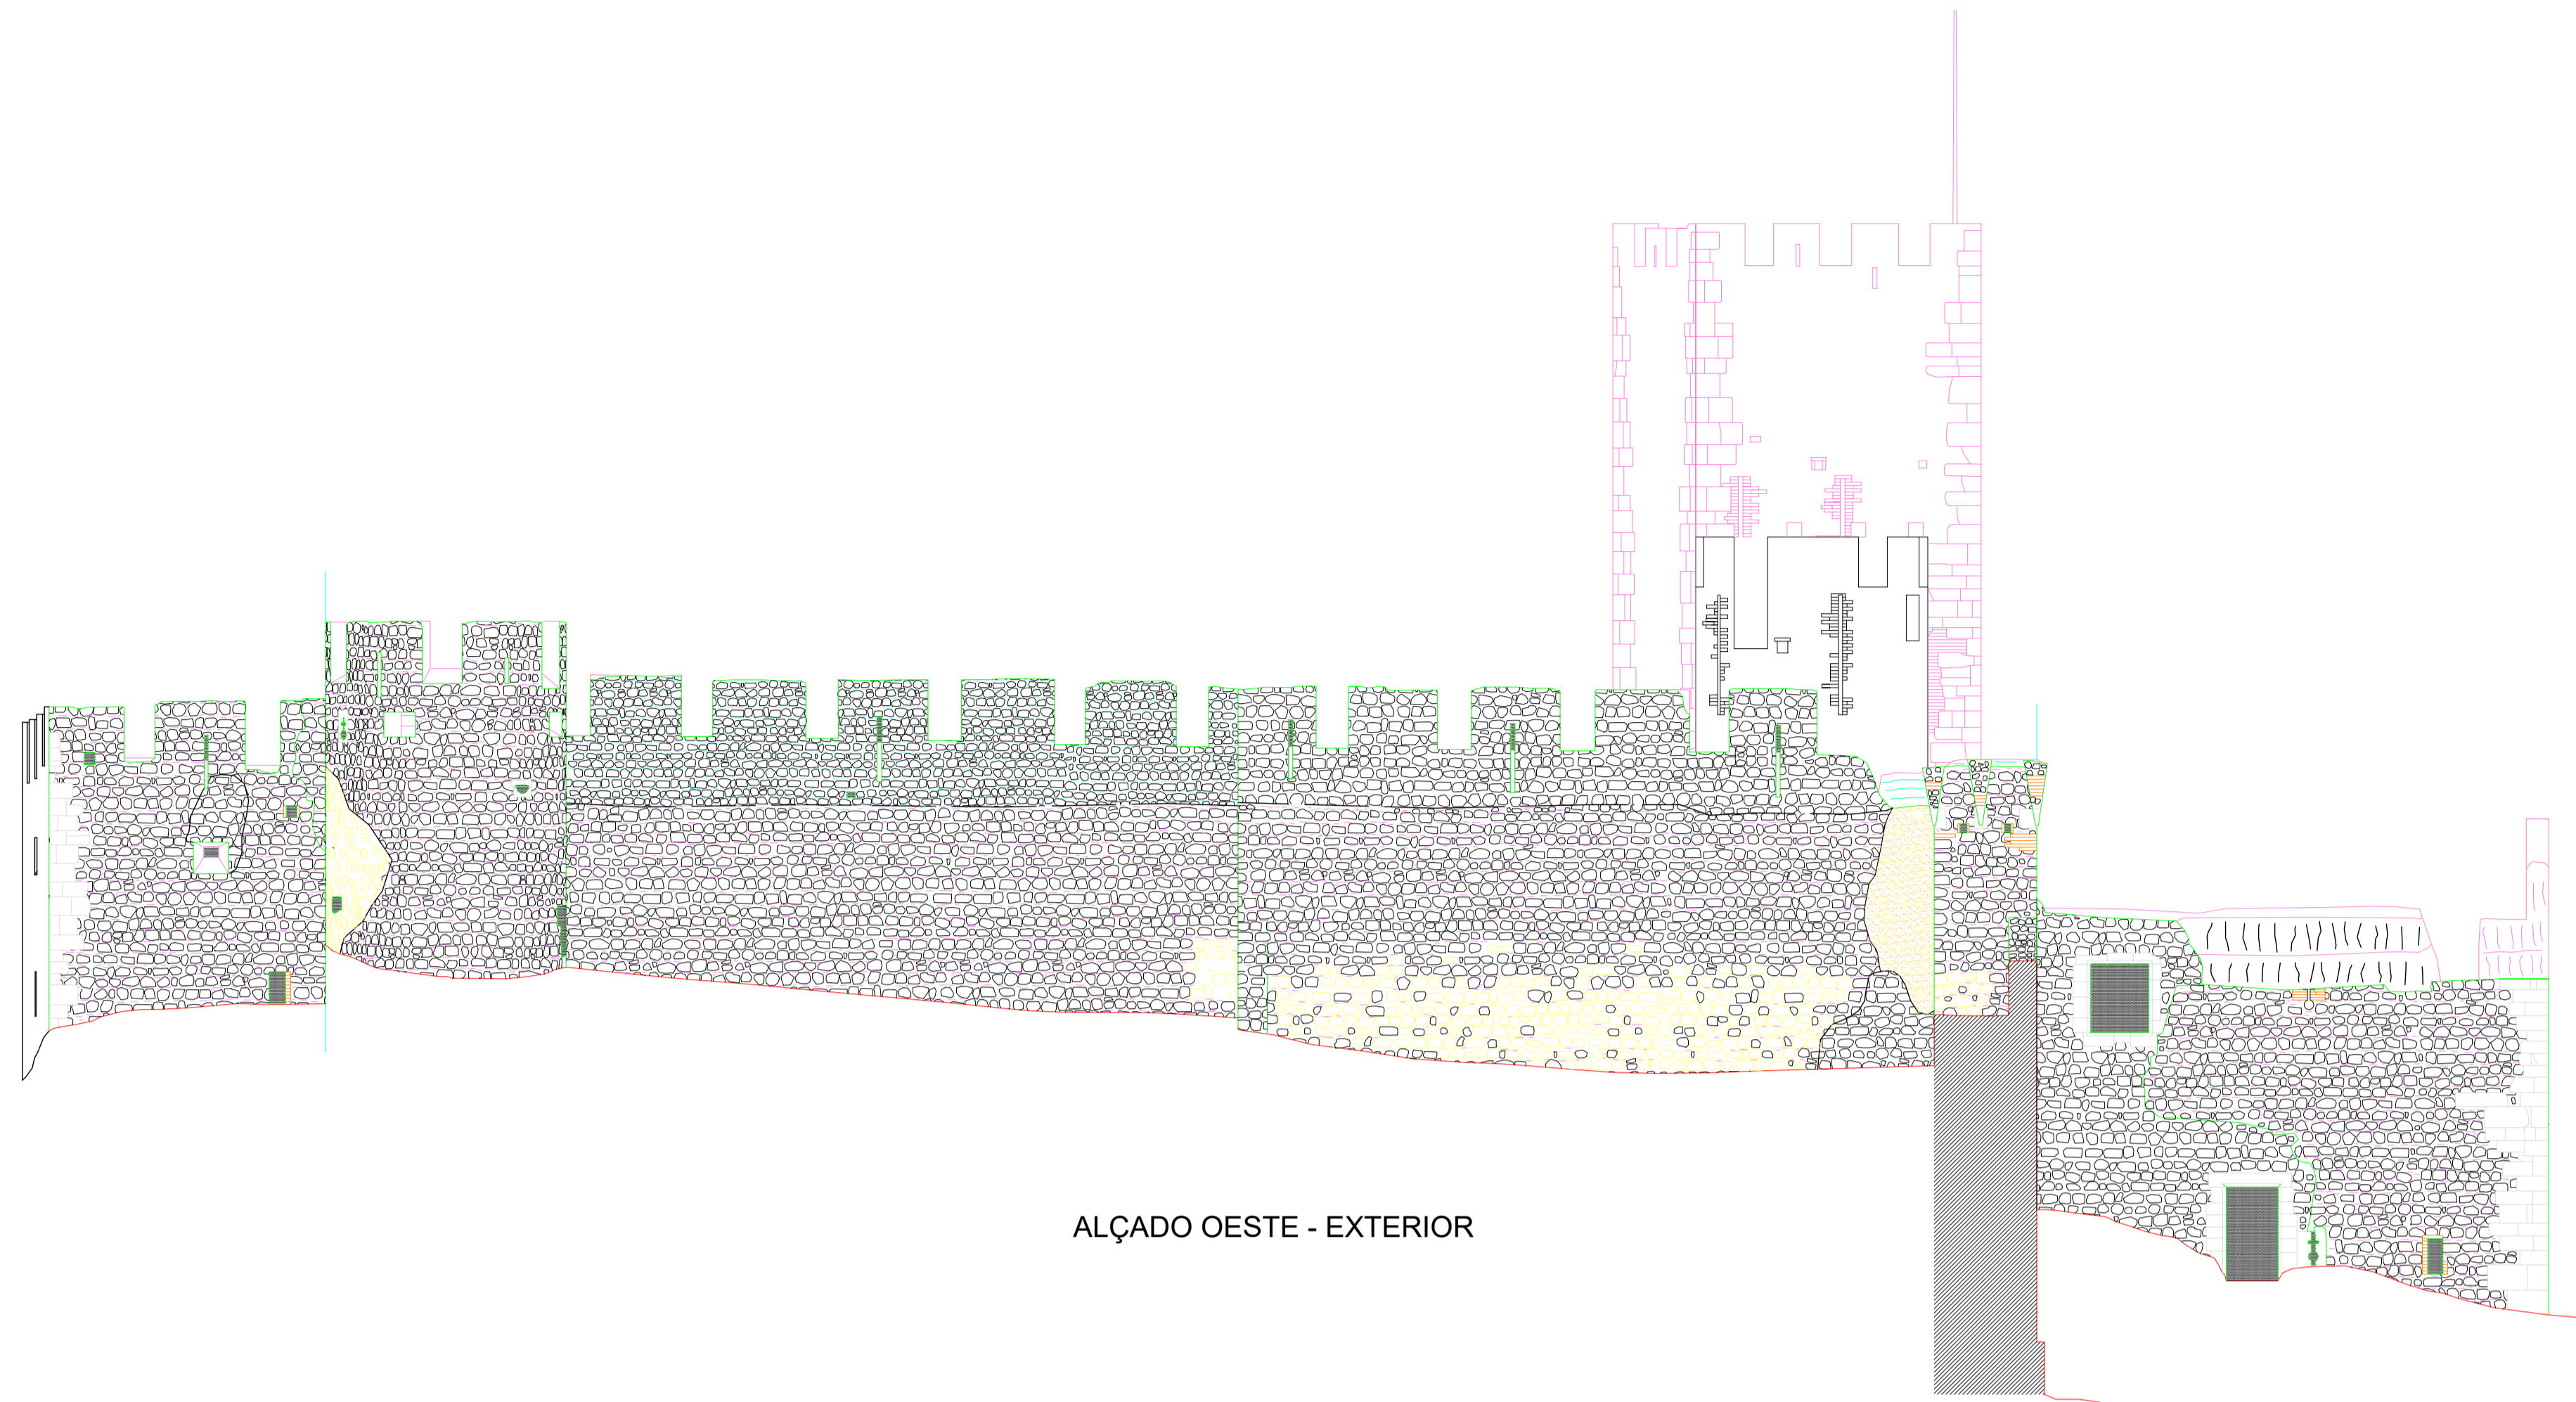


ALÇADO OESTE - EXTERIOR


85.00 m



ALÇADO OESTE - INTERIOR

85.00 m

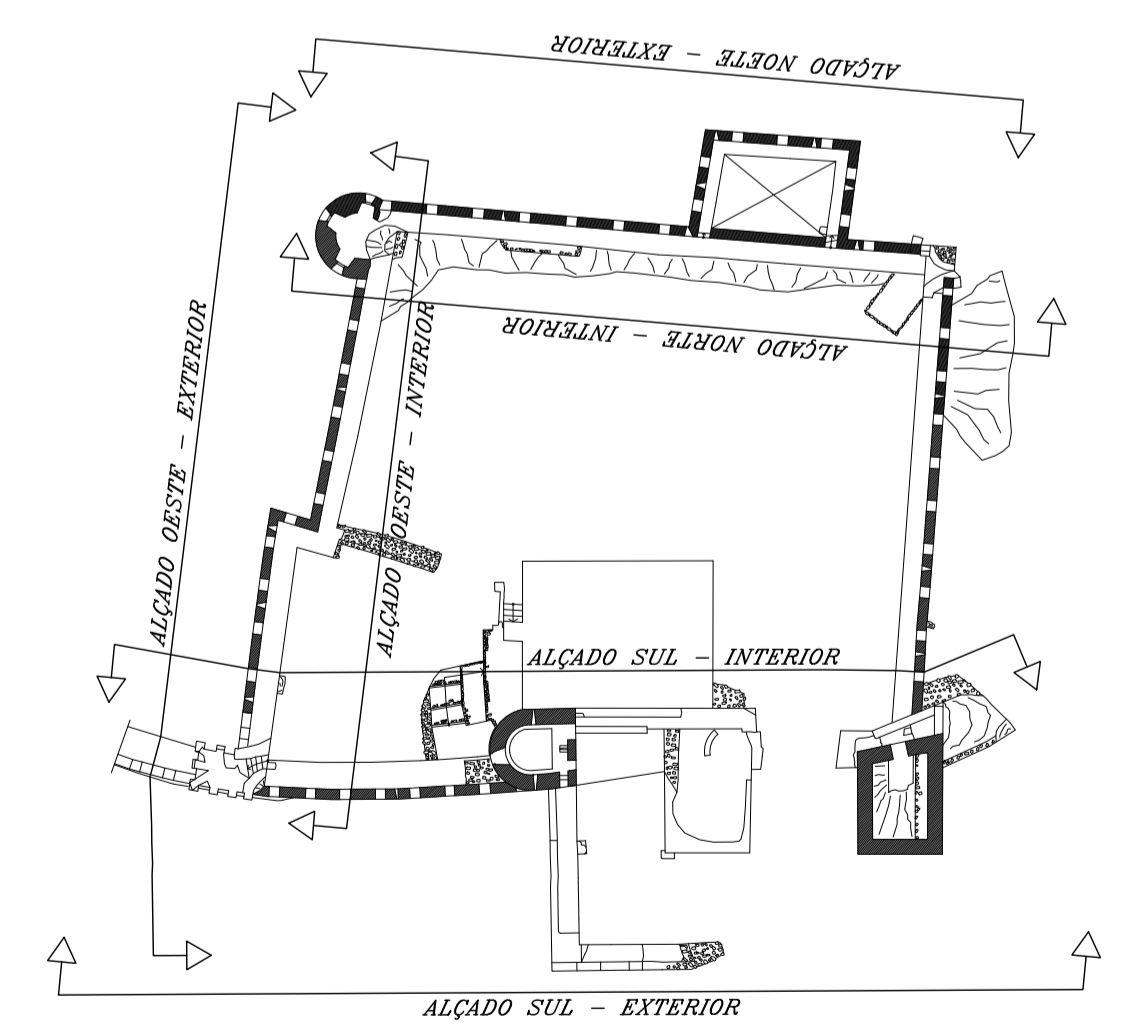


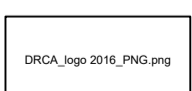 Direcção Regional de Cultura do Alentejo	EDIFÍCIO PAÇO - CASTELO DE ARRAIÓLOS Arraiolos, Évora	PROC. 000
	ESTUDO LEVANTAMENTO DO EXISTENTE	N.º ARQUIVO 000
PROJECTION DESENHO António Leal	CONTEMA ALÇADO OESTE Exterior / Interior	ESCALA 1:100
		data ABR. 2018




ALÇADO ESTE - EXTERIOR


85.00 m

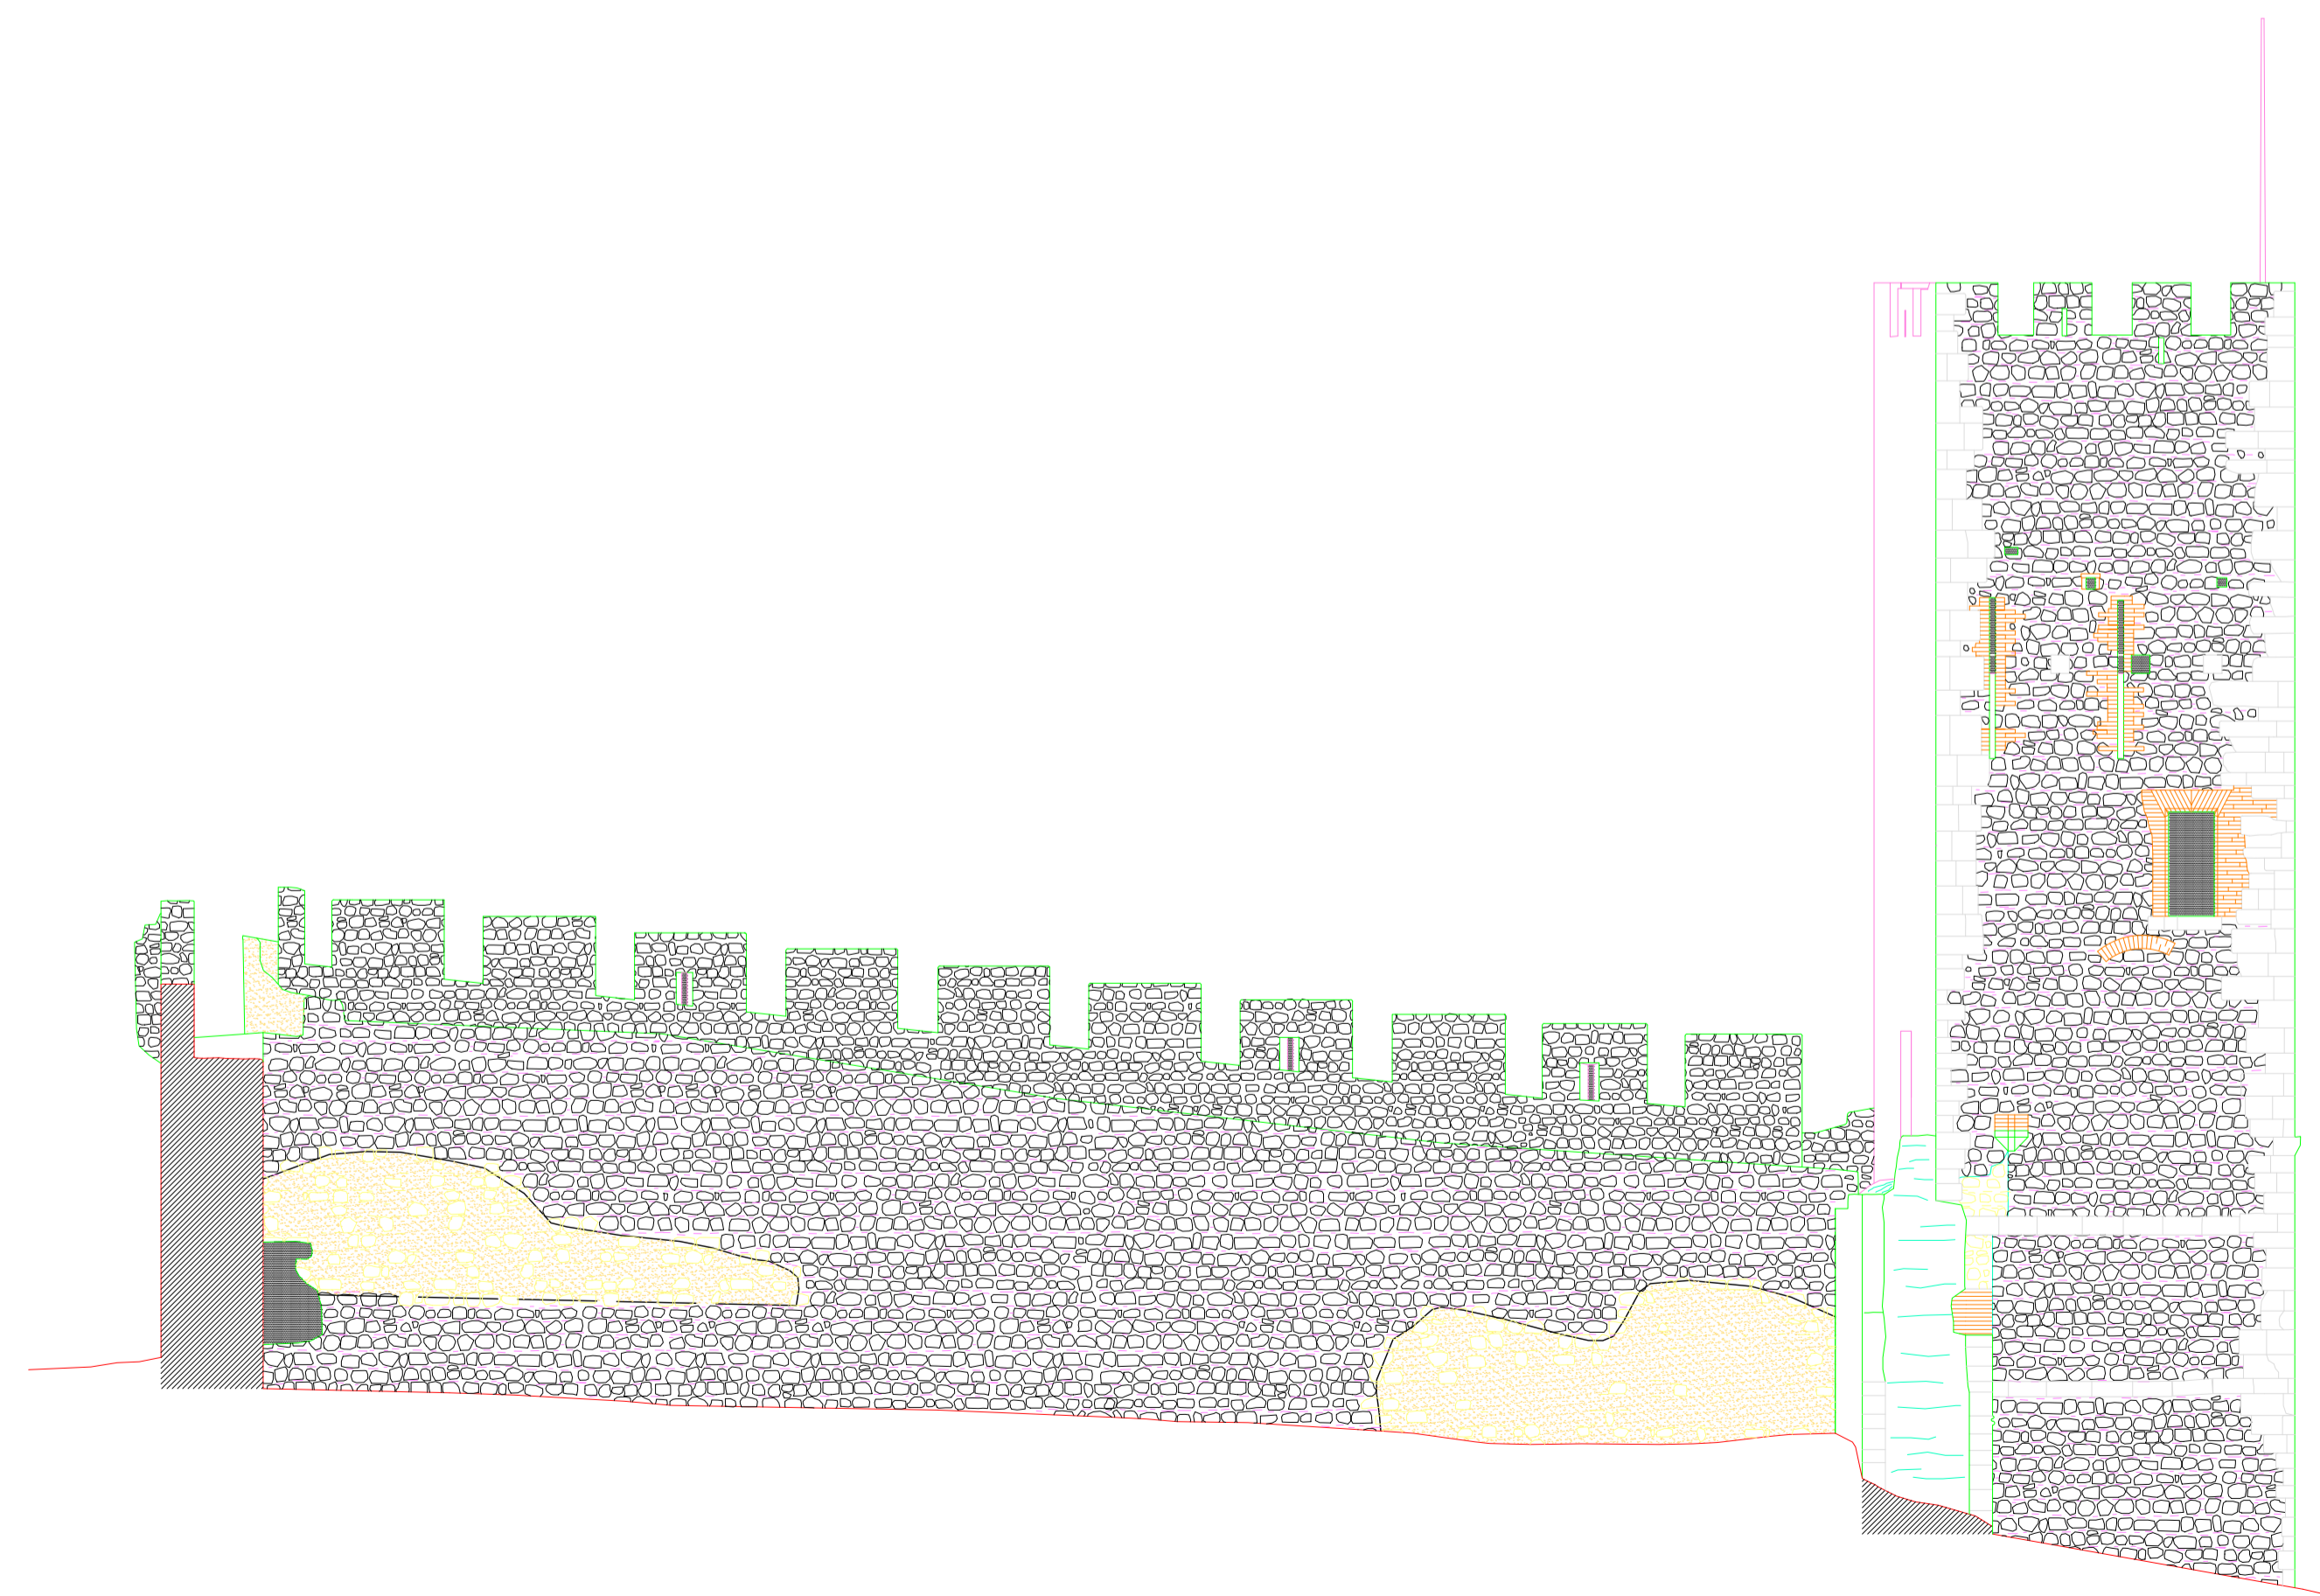

ALÇADO ESTE - INTERIOR

85.00 m

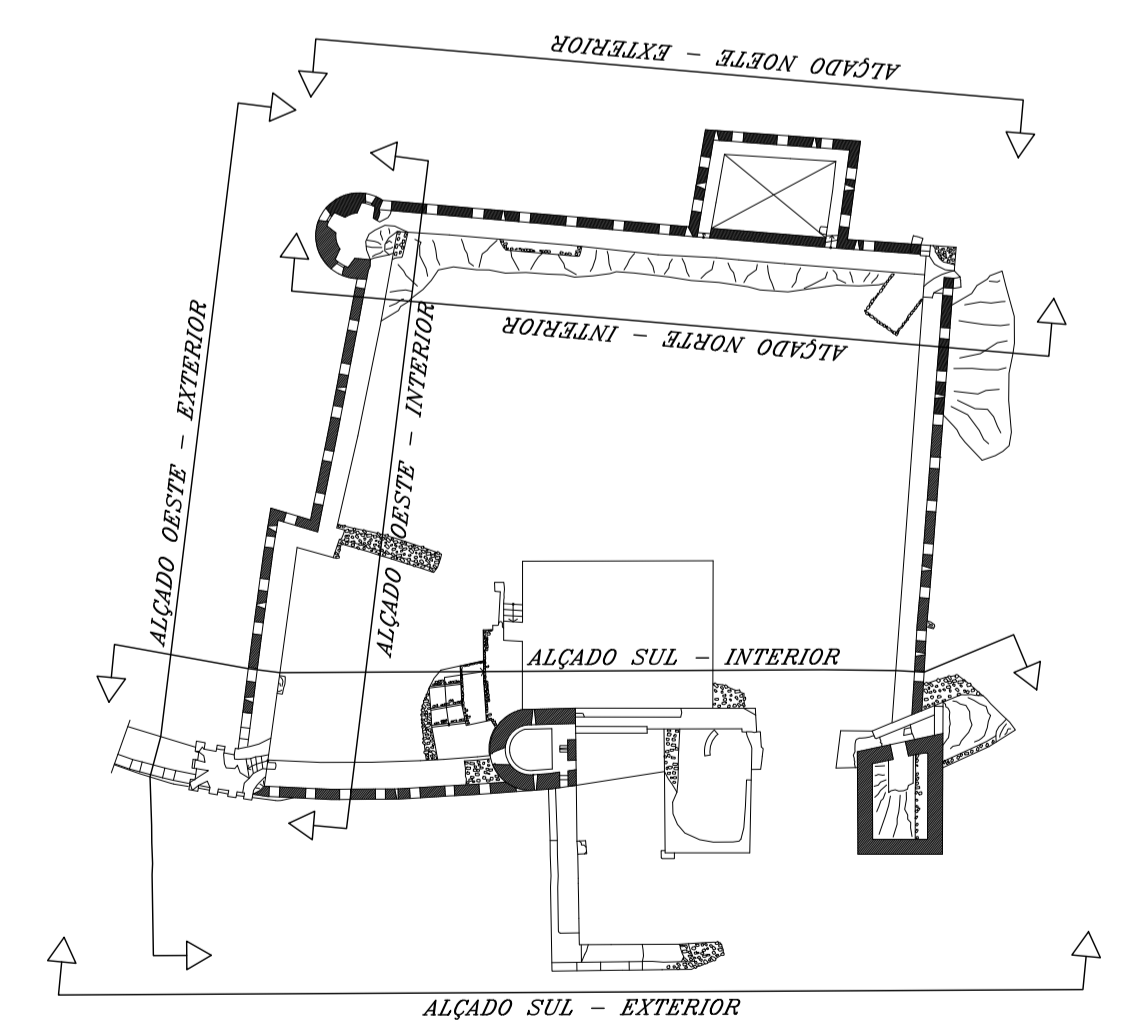

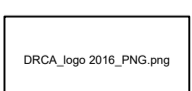 Direcção Regional de Cultura do Alentejo	EMFÍCIO PAÇO - CASTELO DE ARRAIOLOS Arraiolos, Évora	PROC. 000 N.º ARQUIVO 000
	ESTUDO LEVANTAMENTO DO EXISTENTE	desenho nº. 007
PROJECTO DESENHO António Leal	CONTEMA ALÇADO ESTE Exterior / Interior	ESCALA: 1:100 data: ABR. 2018