



PLANTA - PISO 1

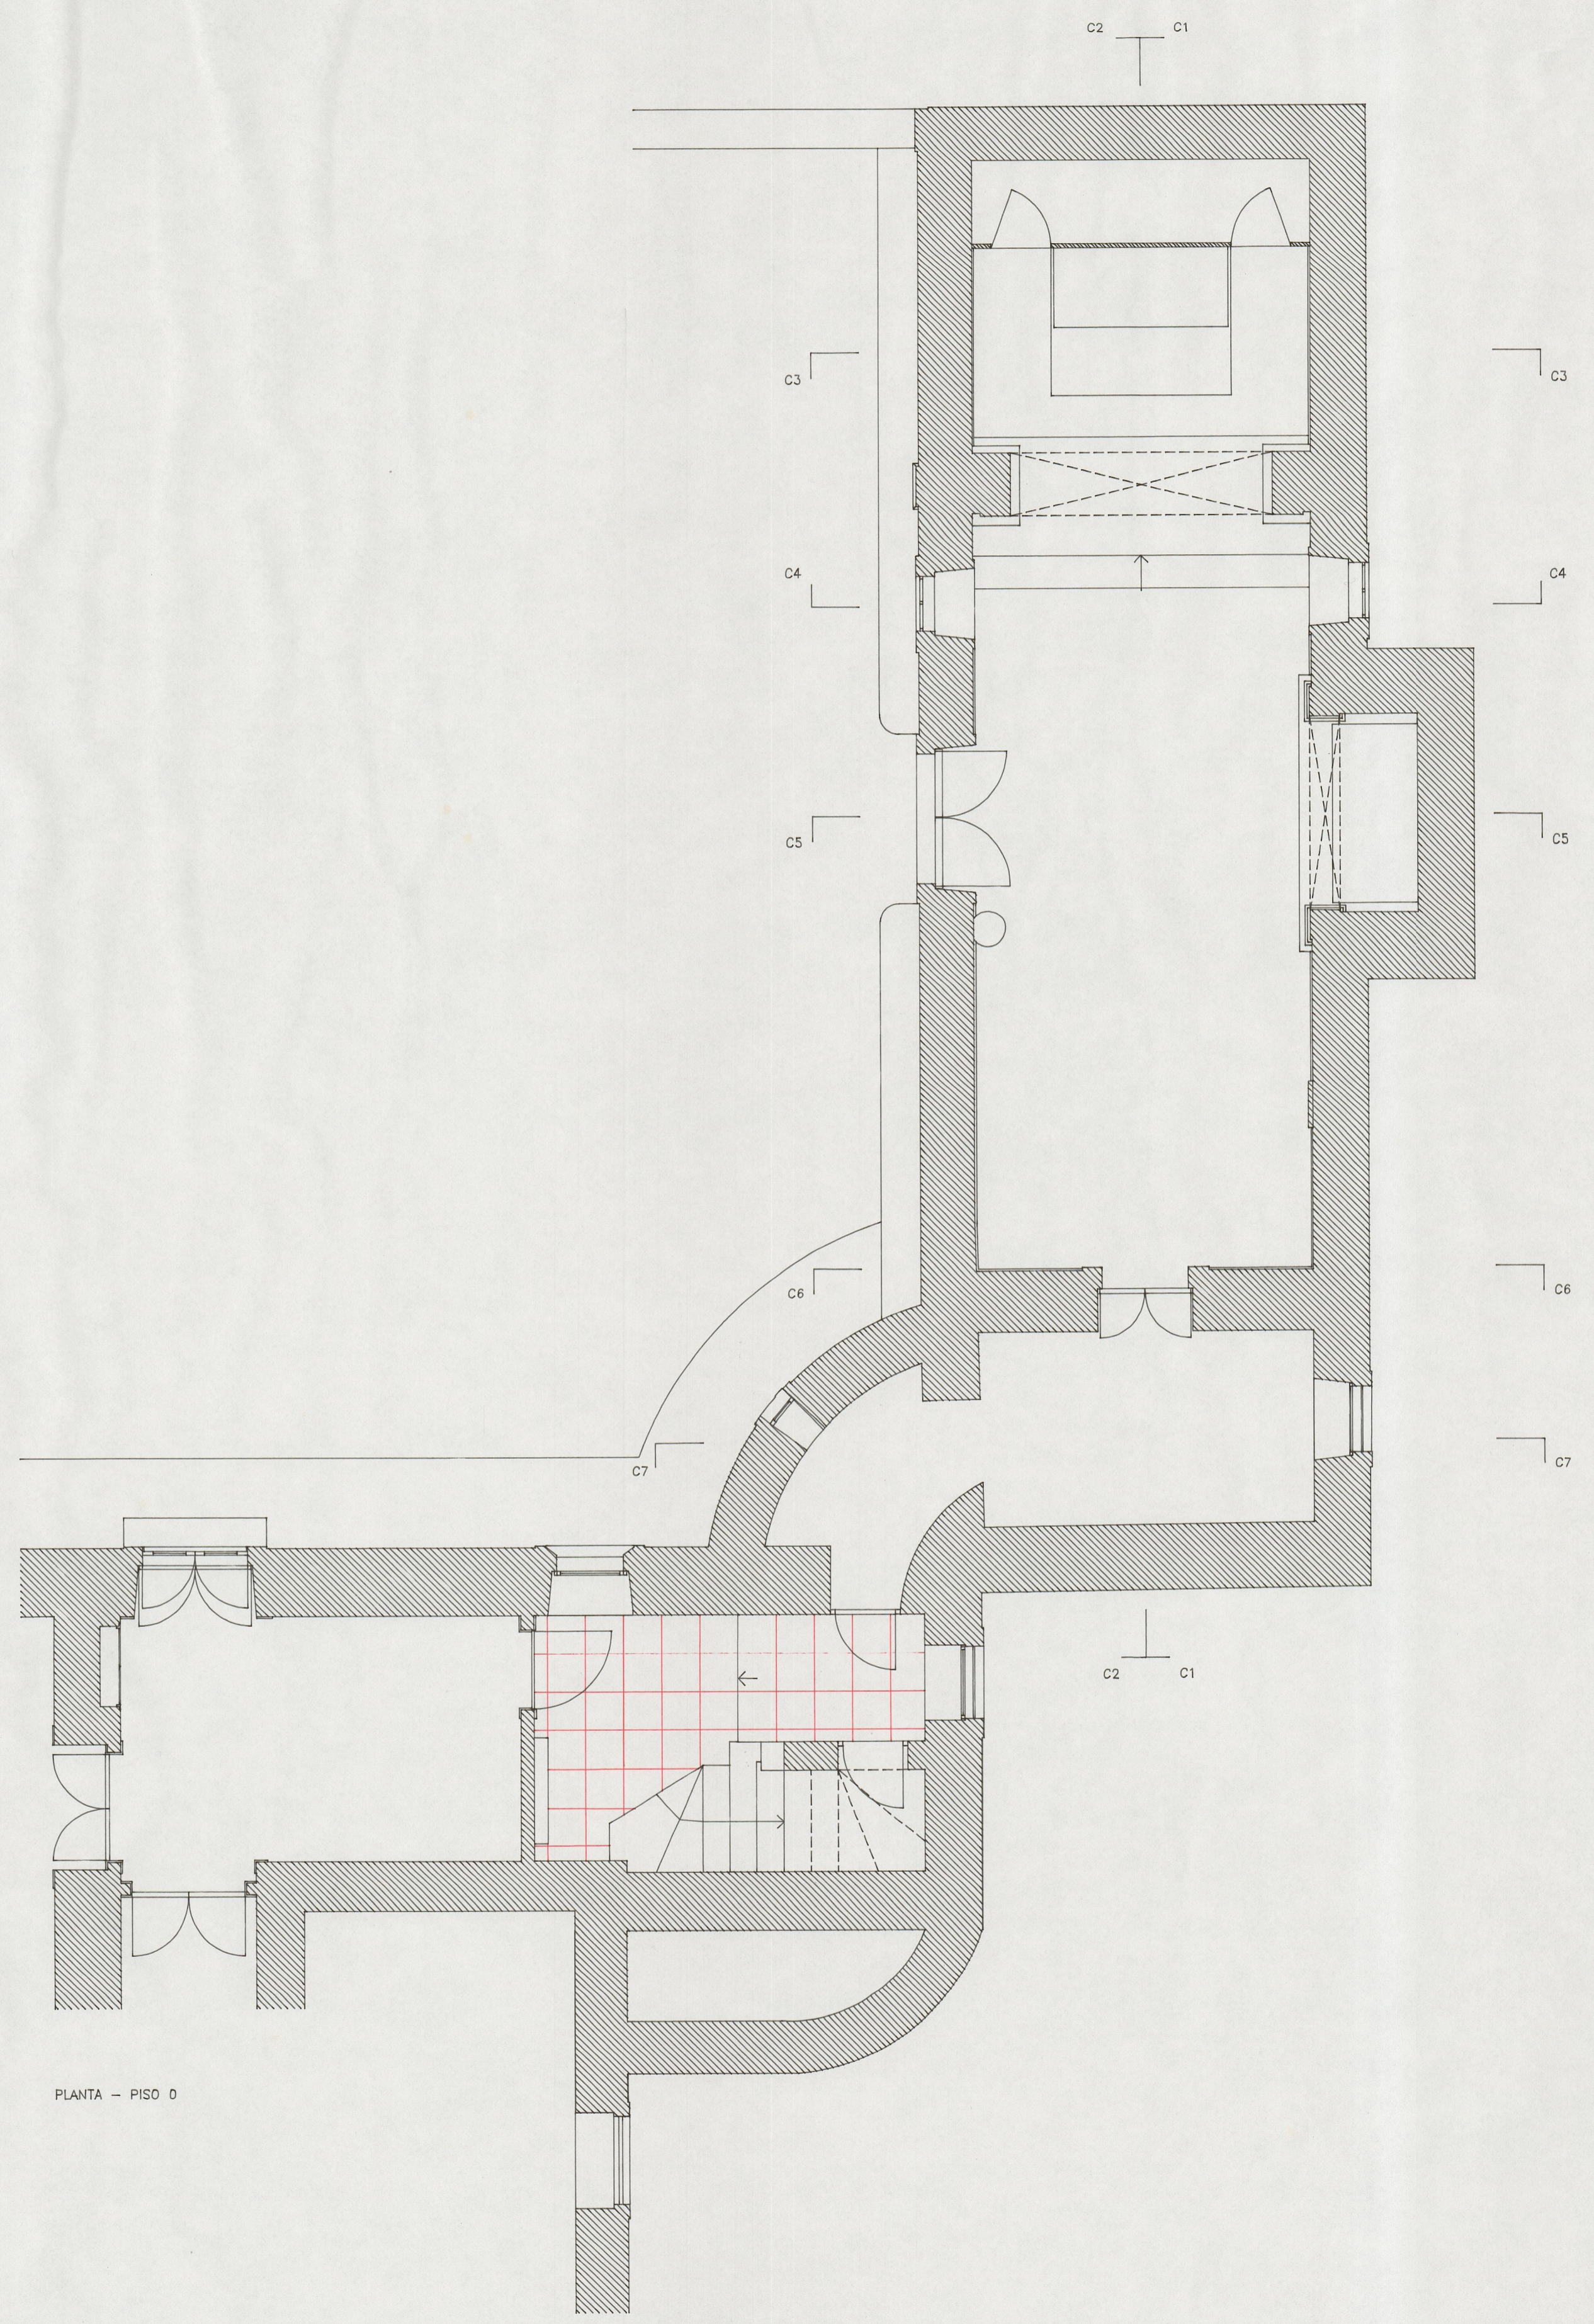

PLANTA - PISO 0

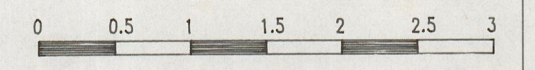

norte		Humberto Vieira / Abílio Mourão - Arquitectos	
IPPAR	col. n.º nunes silva		
CASA DE RAMALDE - PORTO	Julho 1996		
RECUPERAÇÃO DA CAPELA - LEVANTAMENTO	Escala 1/50		01